


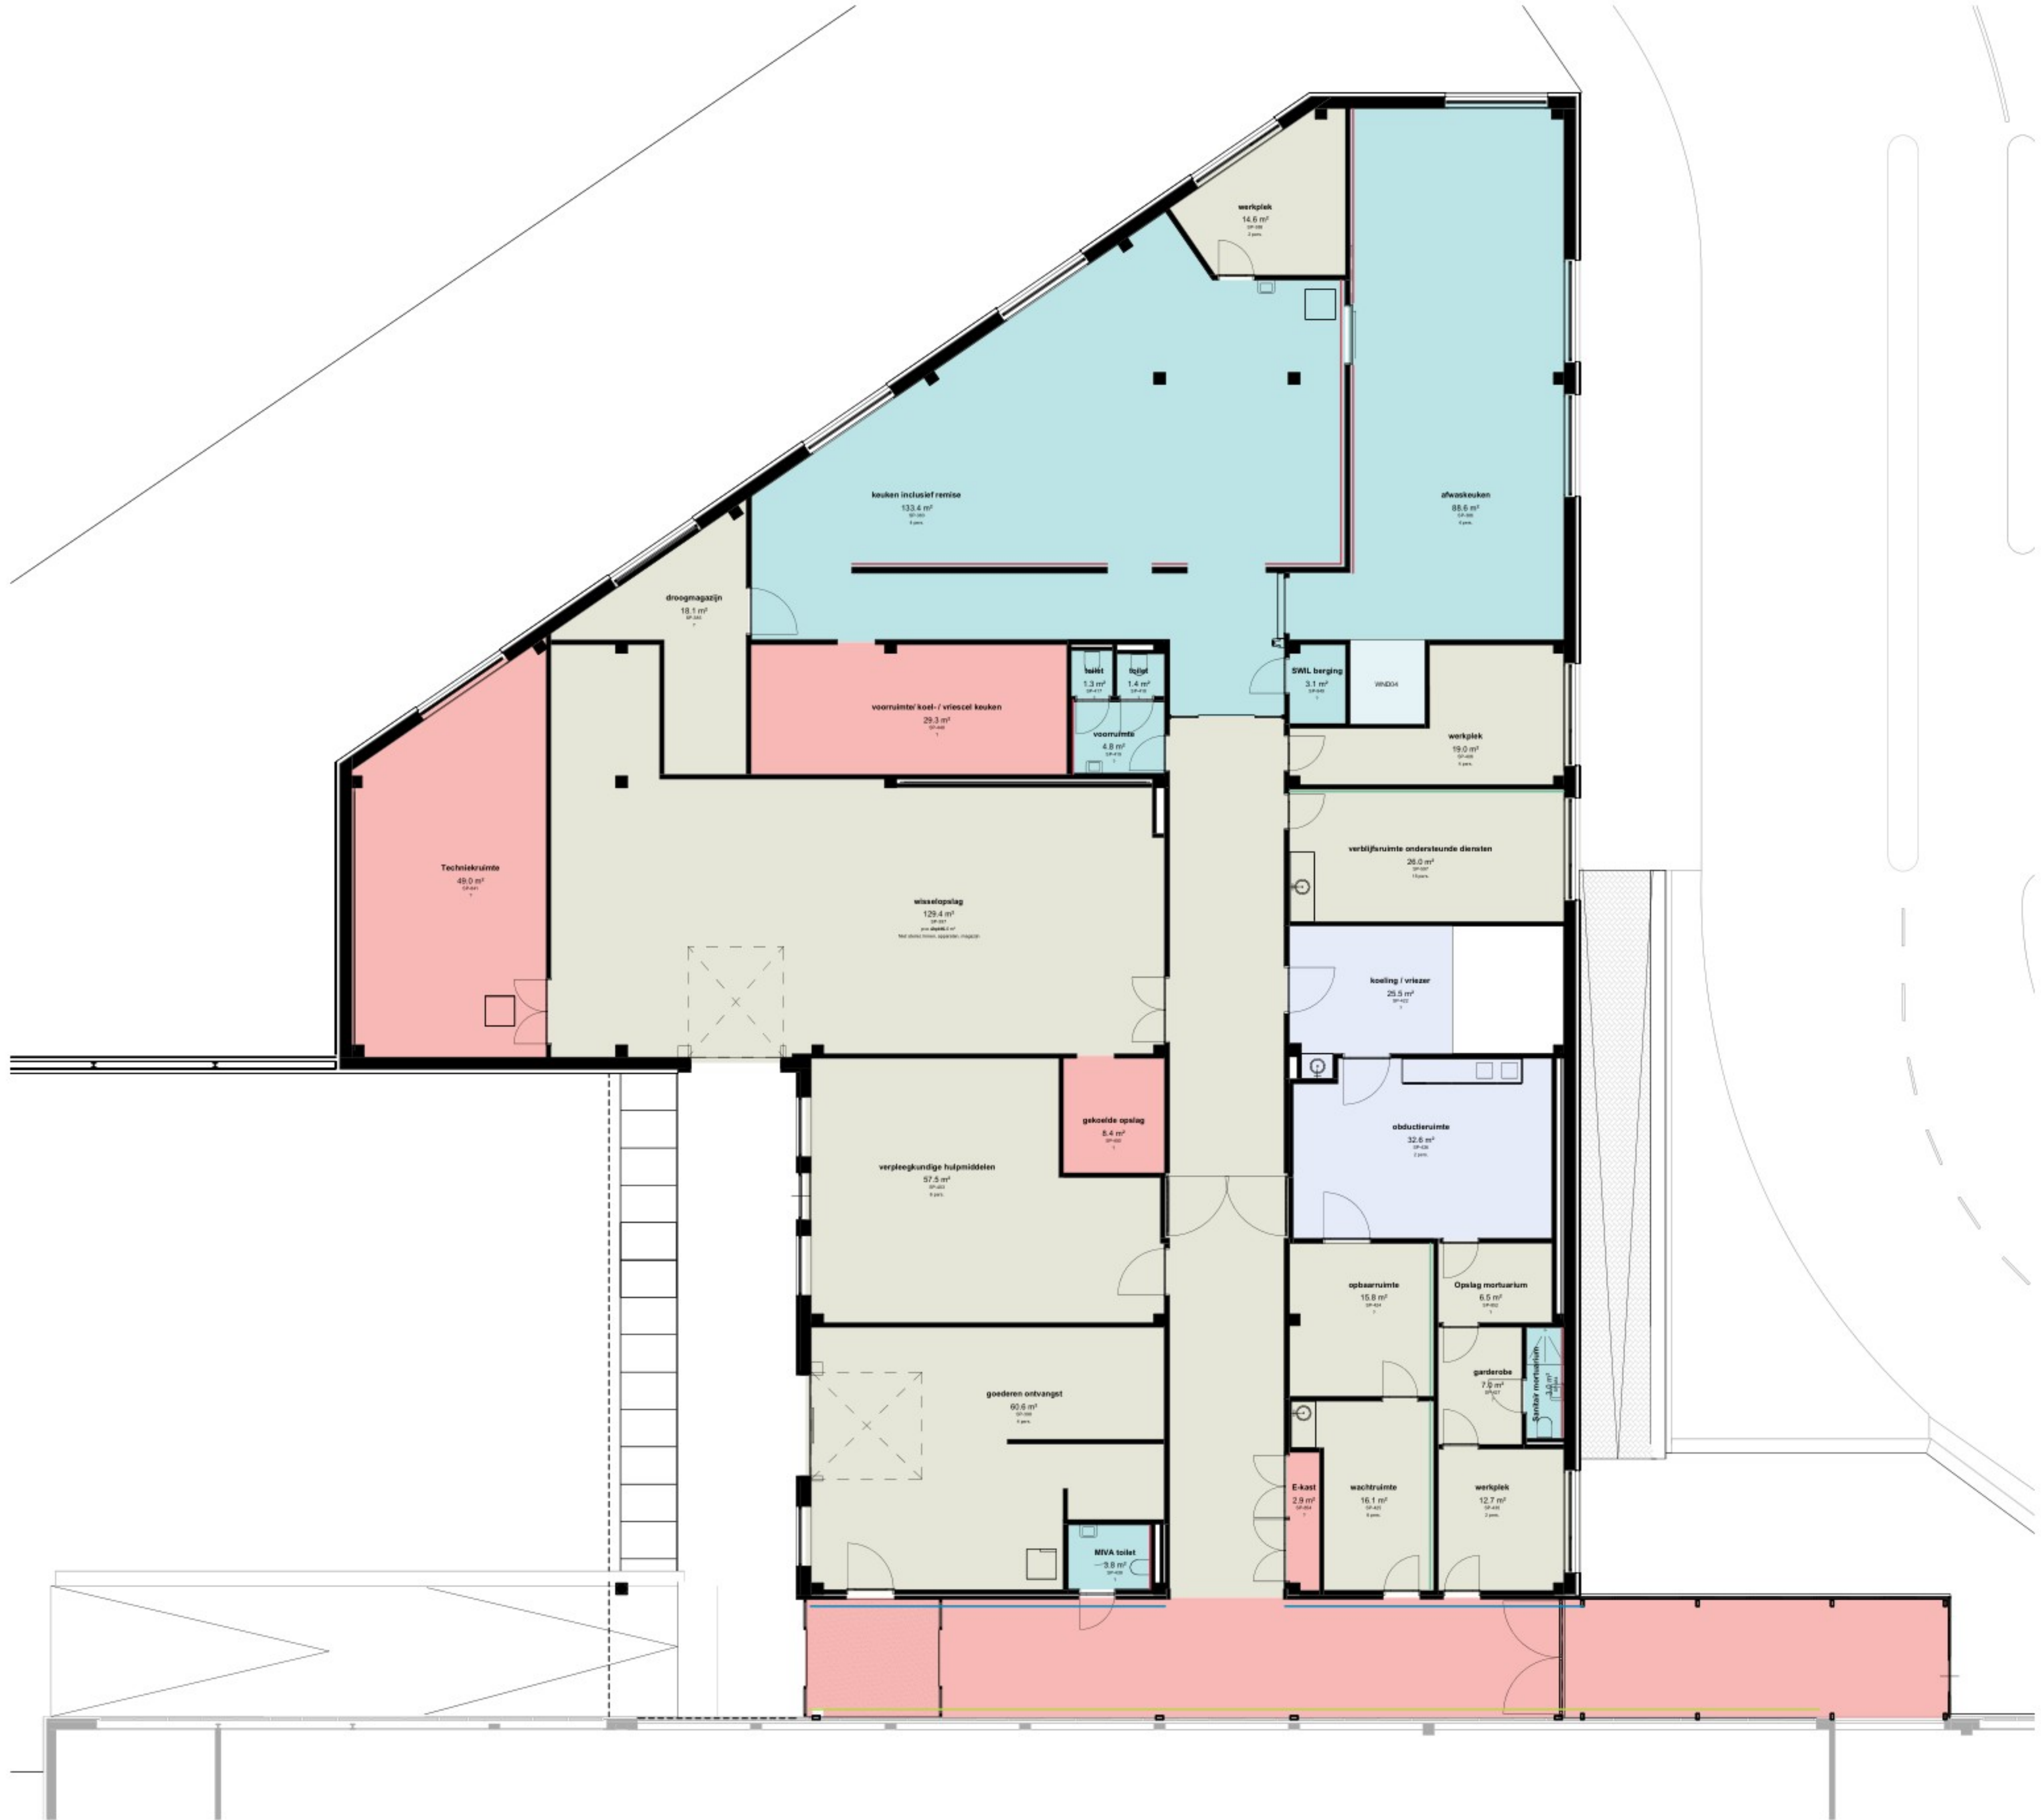

Rooms_42_wandafwerking nieuwbouw Stap 2e						
Bouwd eel	pve_nr	Department	Name	Area	wandafwer king	Waf Finish
WND00						
Q	SP-841	Technische Ruimte	Techniekruimte	49.0 m²	WND00	Geen afwerking
Q	SP-448	Facilitair	voorzamel/ koel- / vriescel keuken	29.3 m²	WND00	Geen afwerking
Q	SP-450	Logistiek	gekoelde opslag	8.4 m²	WND00	Geen afwerking
Q	SP-454	Technische Ruimte	E-kast	2.9 m²	WND00	Geen afwerking
Q			Gang naar F	32.9 m²	WND00	Geen afwerking
Q	SP-856	Gang - Personeel	Gang algemeen	51.9 m²	WND00	Geen afwerking
Q	SP-856	Gang - Personeel	Tochteluis	11.3 m²	WND00	Geen afwerking
WND00: 7				185.7 m²		

WND01						
Q	SP-430	Mortuarium	werkplek	12.7 m²	WND01	Glaswoefel v.v. sauswerk
Q	SP-425	Mortuarium	wachtruimte	16.1 m²	WND01	Glaswoefel v.v. sauswerk
Q	SP-424	Mortuarium	opbaarruimte	15.8 m²	WND01	Glaswoefel v.v. sauswerk
Q	SP-597	Logistiek	verblijfsruimte ondersteunde diensten	26.0 m²	WND01	Glaswoefel v.v. sauswerk
Q	SP-406	Logistiek	werkplek	19.0 m²	WND01	Glaswoefel v.v. sauswerk
Q	SP-388	Facilitair	werkplek	14.6 m²	WND01	Glaswoefel v.v. sauswerk
Q	SP-385	Facilitair	droogmagazijn	18.1 m²	WND01	Glaswoefel v.v. sauswerk
Q	SP-398	Logistiek	goederen ontvangst	60.6 m²	WND01	Glaswoefel v.v. sauswerk
Q	SP-397	Logistiek	wasopslag	129.4 m²	WND01	Glaswoefel v.v. sauswerk
Q	SP-403	Logistiek	verpleegkundige hulpmiddelen	57.5 m²	WND01	Glaswoefel v.v. sauswerk
Q	SP-427	Mortuarium	garderobe	7.0 m²	WND01	Glaswoefel v.v. sauswerk
Q	SP-450	Mortuarium	Opslag mortuarium	6.5 m²	WND01	Glaswoefel v.v. sauswerk
Q	SP-457	Gang - Personeel	Gang algemeen	37.6 m²	WND01	Glaswoefel v.v. sauswerk
Q	SP-456	Gang - Personeel	Gang algemeen	35.2 m²	WND01	Glaswoefel v.v. sauswerk
WND01: 14				456.1 m²		

WND03						
Q	SP-386	Facilitair	afwaskeuken	88.6 m²	WND03	Tegelwerk
Q	SP-383	Facilitair	keuken inclusief remise	133.4 m²	WND03	Tegelwerk
Q	SP-438	Mortuarium	MVA toilet	3.8 m²	WND03	Tegelwerk
Q	SP-484	Mortuarium	Sanitair mortuarium	3.0 m²	WND03	Tegelwerk
Q	SP-449	Facilitair	SWIL berging	3.1 m²	WND03	Tegelwerk
Q	SP-418	toilet	toilet	1.4 m²	WND03	Tegelwerk
Q	SP-417	toilet	toilet	1.3 m²	WND03	Tegelwerk
Q	SP-416	toilet	toilet	4.8 m²	WND03	Tegelwerk
WND03: 8				239.5 m²		

WND04						
Q	SP-426	Mortuarium	obductieruimte	32.6 m²	WND04	Panelenwand (kunststof)
Q	SP-422	Mortuarium	koeling / vrieszer	25.5 m²	WND04	Panelenwand (kunststof)
WND04: 2				58.1 m²		
Q				939.4 m²		

- WND00

WND01


WND03

WND04
- bastaande wand handhaven

baksteen wand als exterieur

verbijzondering met
grafisch- of foto behang

wand in accentkleur

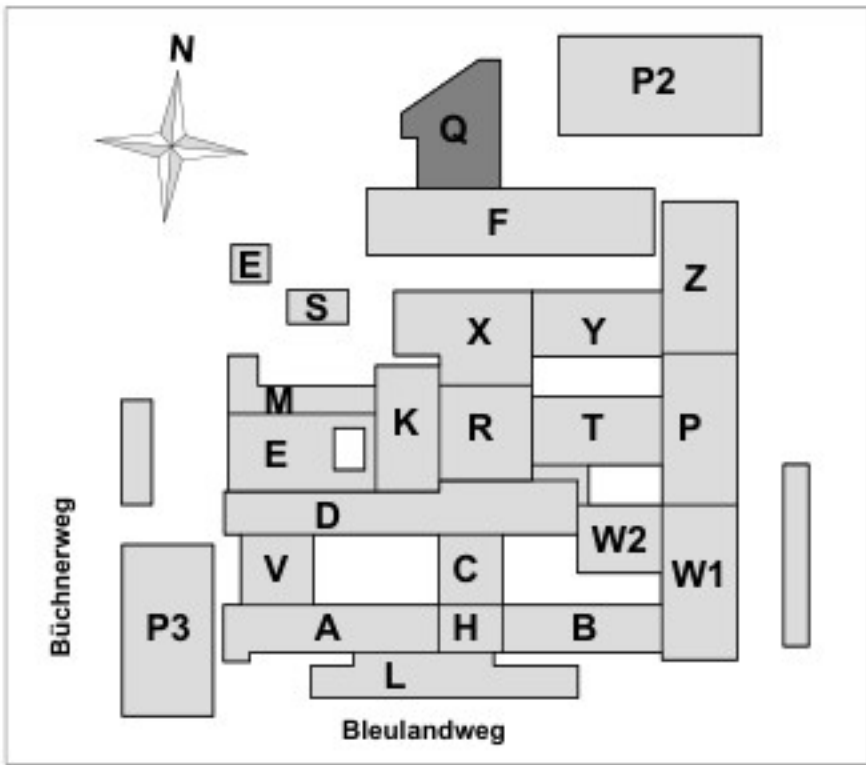

Vakwerk met
een groen hart

Oprachtgever
Groene Hart
Ziekenhuis

Projectnaam
Route '31 - Stap 2
(gebouw Q)

Projectnummer
P090

Prof. Snijdersstraat 2 | 2628 RA Delft
www.vakwerkarchitecten.nl

Tekeningnummer
BLW10-Q--B1W-00

Titel
**Wandafwerking begane
grond gebouw Q**

Fase
DO

Status
Definitief

Datum
19.12.2024

Formaat
A1

Schaal
1 : 100

Revisie
19.03.2025 B