


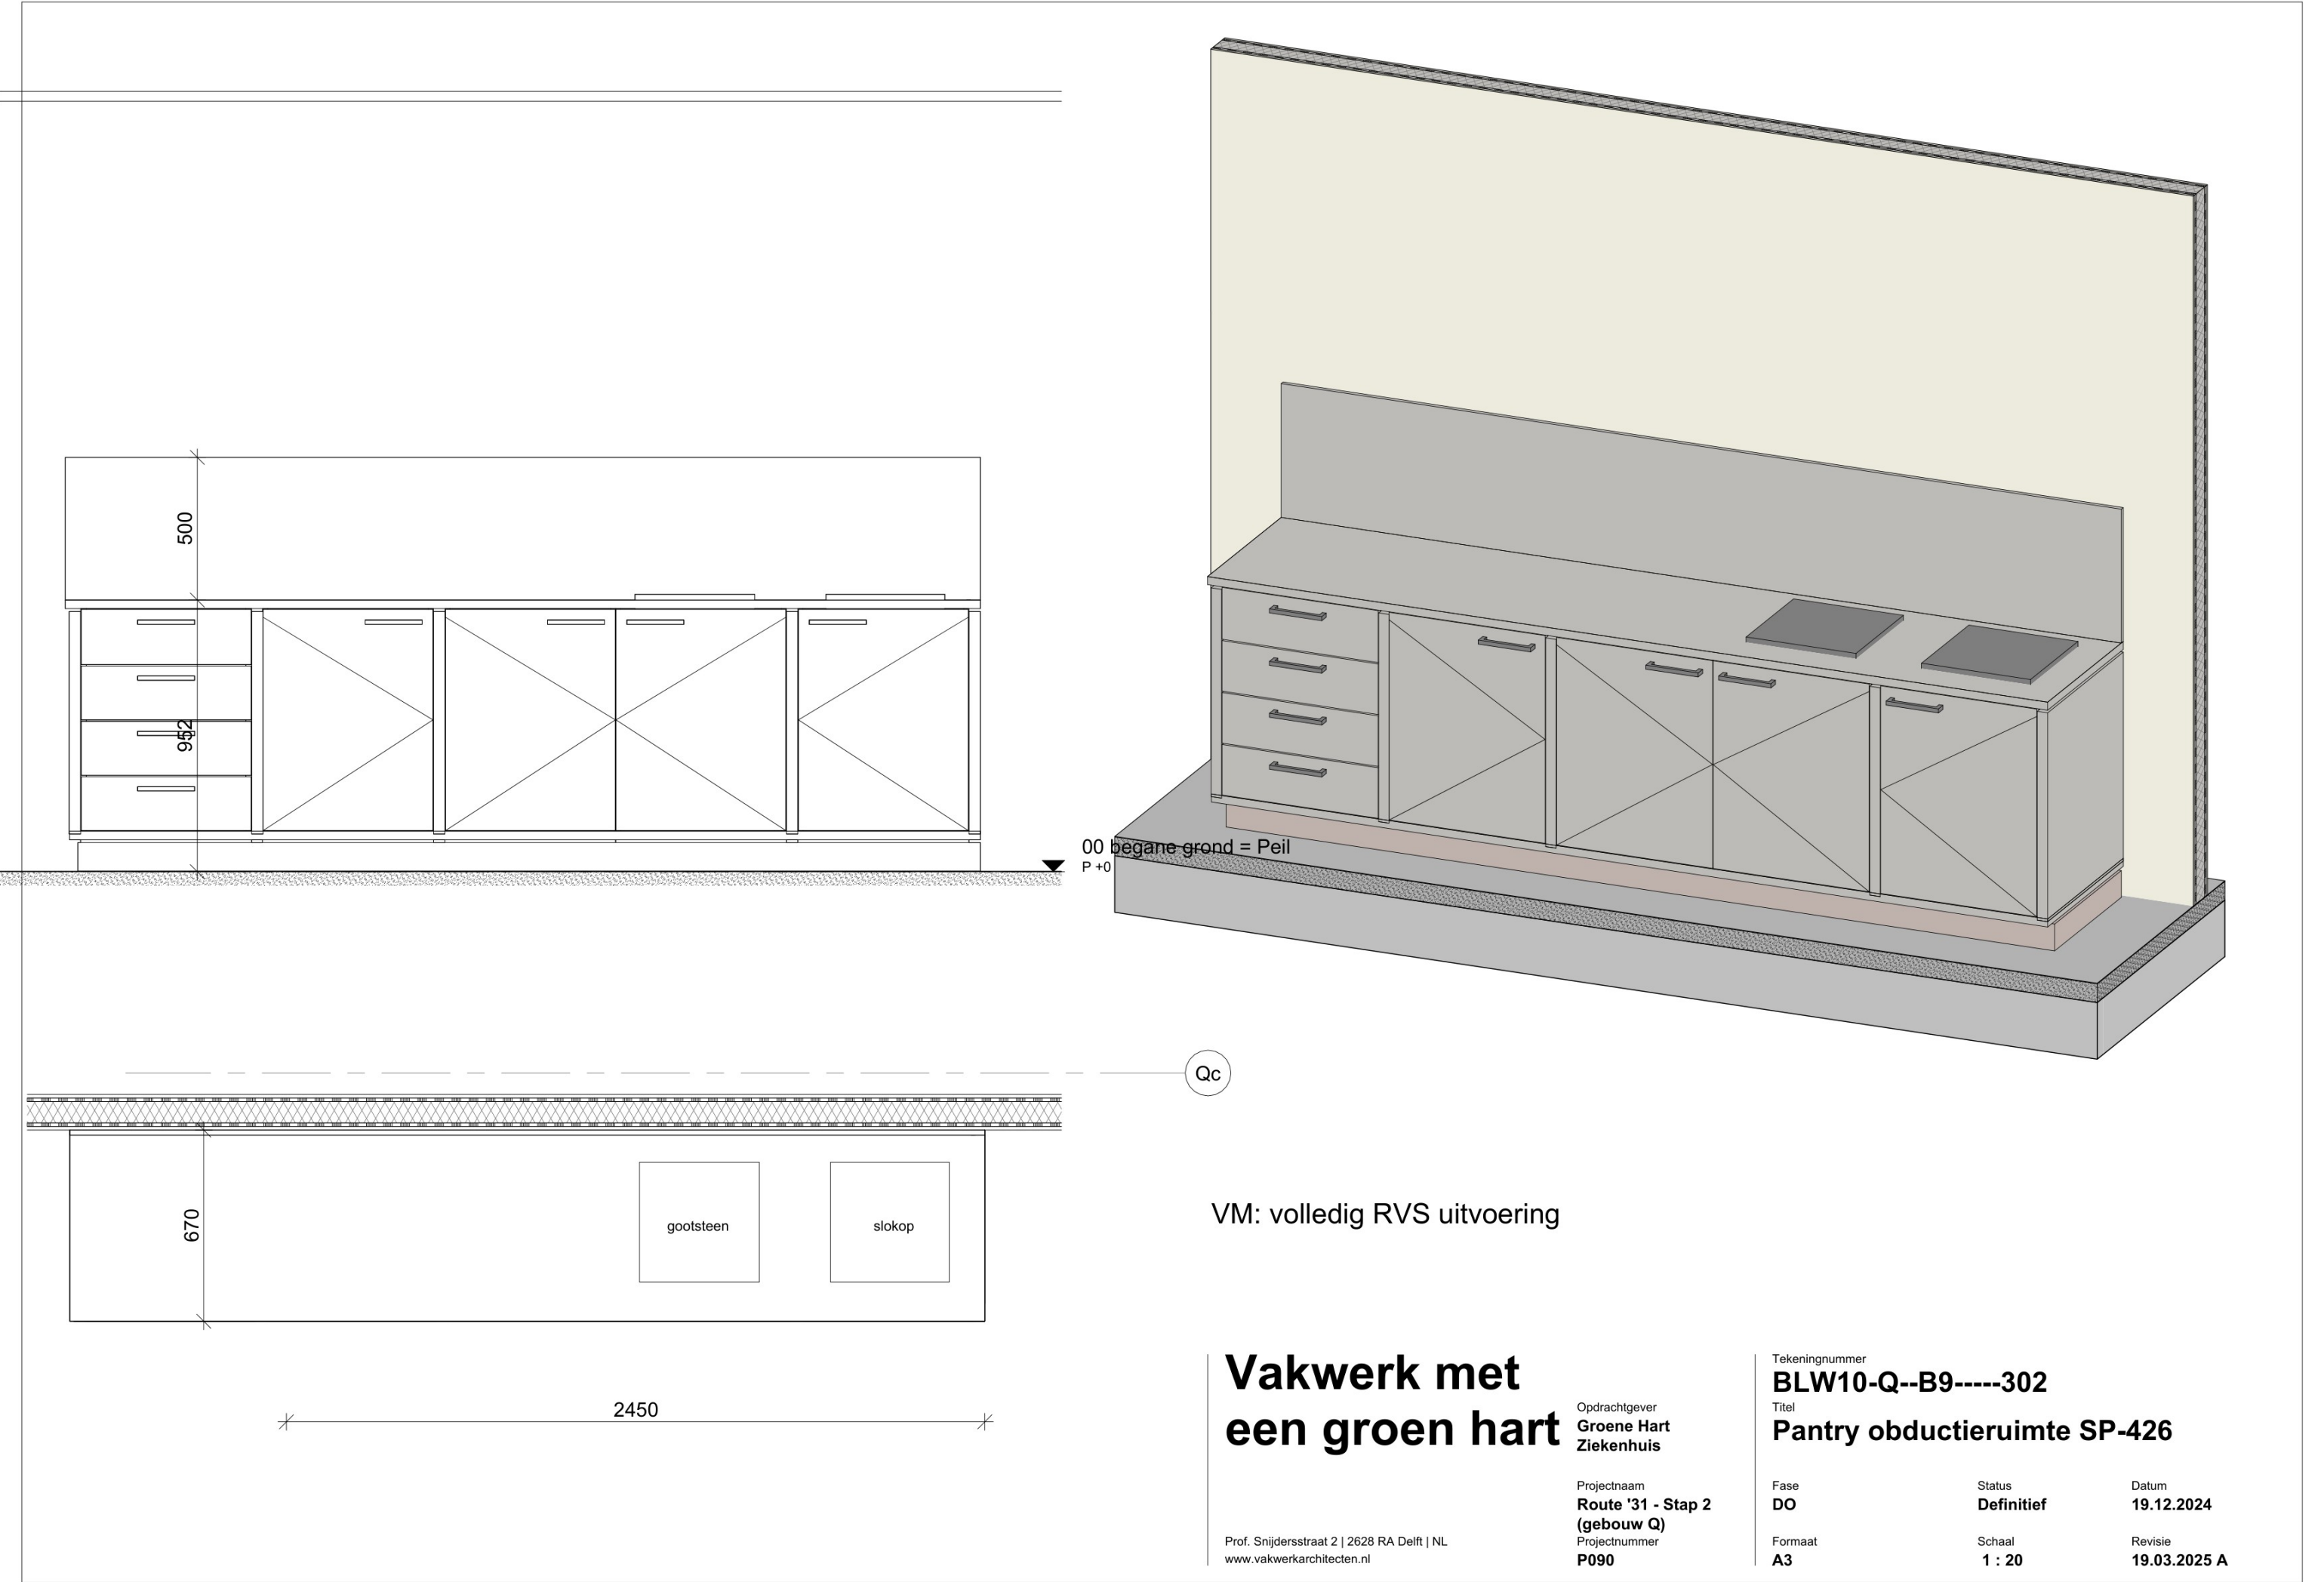

VM: volledig RVS uitvoering

Vakwerk met een groen hart

Prof. Snijdersstraat 2 | 2628 RA Delft | NL
www.vakwerkarchitecten.nl

Opdrachtgever
Groene Hart
Ziekenhuis

Projectnaam
Route '31 - Stap 2
(gebouw Q)
Projectnummer
P090

Tekeningnummer BLW10-Q--B9-----302		
Titel Pantry obductieruimte SP-426		
Fase DO	Status Definitief	Datum 19.12.2024
Formaat A3	Schaal 1 : 20	Revisie 19.03.2025 A