


Ruimteoverzicht Begane grond			
Nr.	Bouwbesluit functie	Ruimte	Opp
0.01	technische ruimte	M.K.	0,3 m²
0.02	badruimte	baden	2,8 m²
0.03	opslagruimte	bergen	1,6 m²
0.04	verblijfsruimte	wonen i koken	18,1 m²
0.05	technische ruimte	M.K.	0,3 m²
0.06	badruimte	baden	2,8 m²
0.07	opslagruimte	bergen	1,6 m²
0.08	verblijfsruimte	wonen i koken	18,1 m²
0.09	technische ruimte	M.K.	0,3 m²
0.10	badruimte	baden	2,8 m²
0.11	opslagruimte	bergen	1,6 m²
0.12	verblijfsruimte	wonen i koken	18,2 m²
0.13	technische ruimte	M.K.	0,3 m²
0.14	badruimte	baden	2,8 m²
0.15	opslagruimte	bergen	1,6 m²
0.16	verblijfsruimte	wonen i koken	18,2 m²
0.17	technische ruimte	M.K.	0,3 m²
0.18	badruimte	baden	2,8 m²
0.19	opslagruimte	bergen	1,6 m²
0.20	verblijfsruimte	wonen i koken	18,2 m²
0.21	technische ruimte	M.K.	0,3 m²
0.22	badruimte	baden	2,8 m²
0.23	opslagruimte	bergen	1,6 m²
0.24	verblijfsruimte	wonen i koken	18,2 m²
0.25	verblijfsruimte	stapen	11,6 m²
0.26	verblijfsruimte	stapen	11,6 m²
0.27	technische ruimte	M.K.	0,3 m²
0.28	badruimte	baden	2,8 m²
0.29	opslagruimte	bergen	1,6 m²
0.30	verblijfsruimte	wonen i koken	18,2 m²
0.31	technische ruimte	M.K.	0,3 m²
0.32	badruimte	baden	2,8 m²
0.33	opslagruimte	bergen	1,6 m²
0.34	verblijfsruimte	wonen i koken	18,2 m²
0.35	verblijfsruimte	stapen	11,6 m²
0.36	verblijfsruimte	stapen	11,6 m²
0.37	technische ruimte	M.K.	0,3 m²
0.38	badruimte	baden	2,8 m²
0.39	opslagruimte	bergen	1,6 m²
0.40	verblijfsruimte	wonen i koken	18,2 m²
0.41	technische ruimte	M.K.	0,3 m²
0.42	badruimte	baden	2,8 m²
0.43	opslagruimte	bergen	1,6 m²
0.44	verblijfsruimte	wonen i koken	18,2 m²
0.45	verblijfsruimte	stapen	11,6 m²
0.46	verblijfsruimte	stapen	11,6 m²
0.47	technische ruimte	M.K.	0,3 m²
0.48	badruimte	baden	2,8 m²
0.49	opslagruimte	bergen	1,6 m²
0.50	verblijfsruimte	wonen i koken	18,2 m²
0.51	technische ruimte	M.K.	0,3 m²
0.52	badruimte	baden	2,8 m²
0.53	opslagruimte	bergen	1,6 m²
0.54	verblijfsruimte	wonen i koken	18,2 m²
0.55	technische ruimte	M.K.	0,3 m²
0.56	badruimte	baden	2,8 m²
0.57	opslagruimte	bergen	1,6 m²
0.58	verblijfsruimte	wonen i koken	18,2 m²
0.59	technische ruimte	M.K.	0,4 m²
0.60	badruimte	baden	2,8 m²
0.61	opslagruimte	bergen	1,6 m²
0.62	verblijfsruimte	wonen i koken	18,2 m²

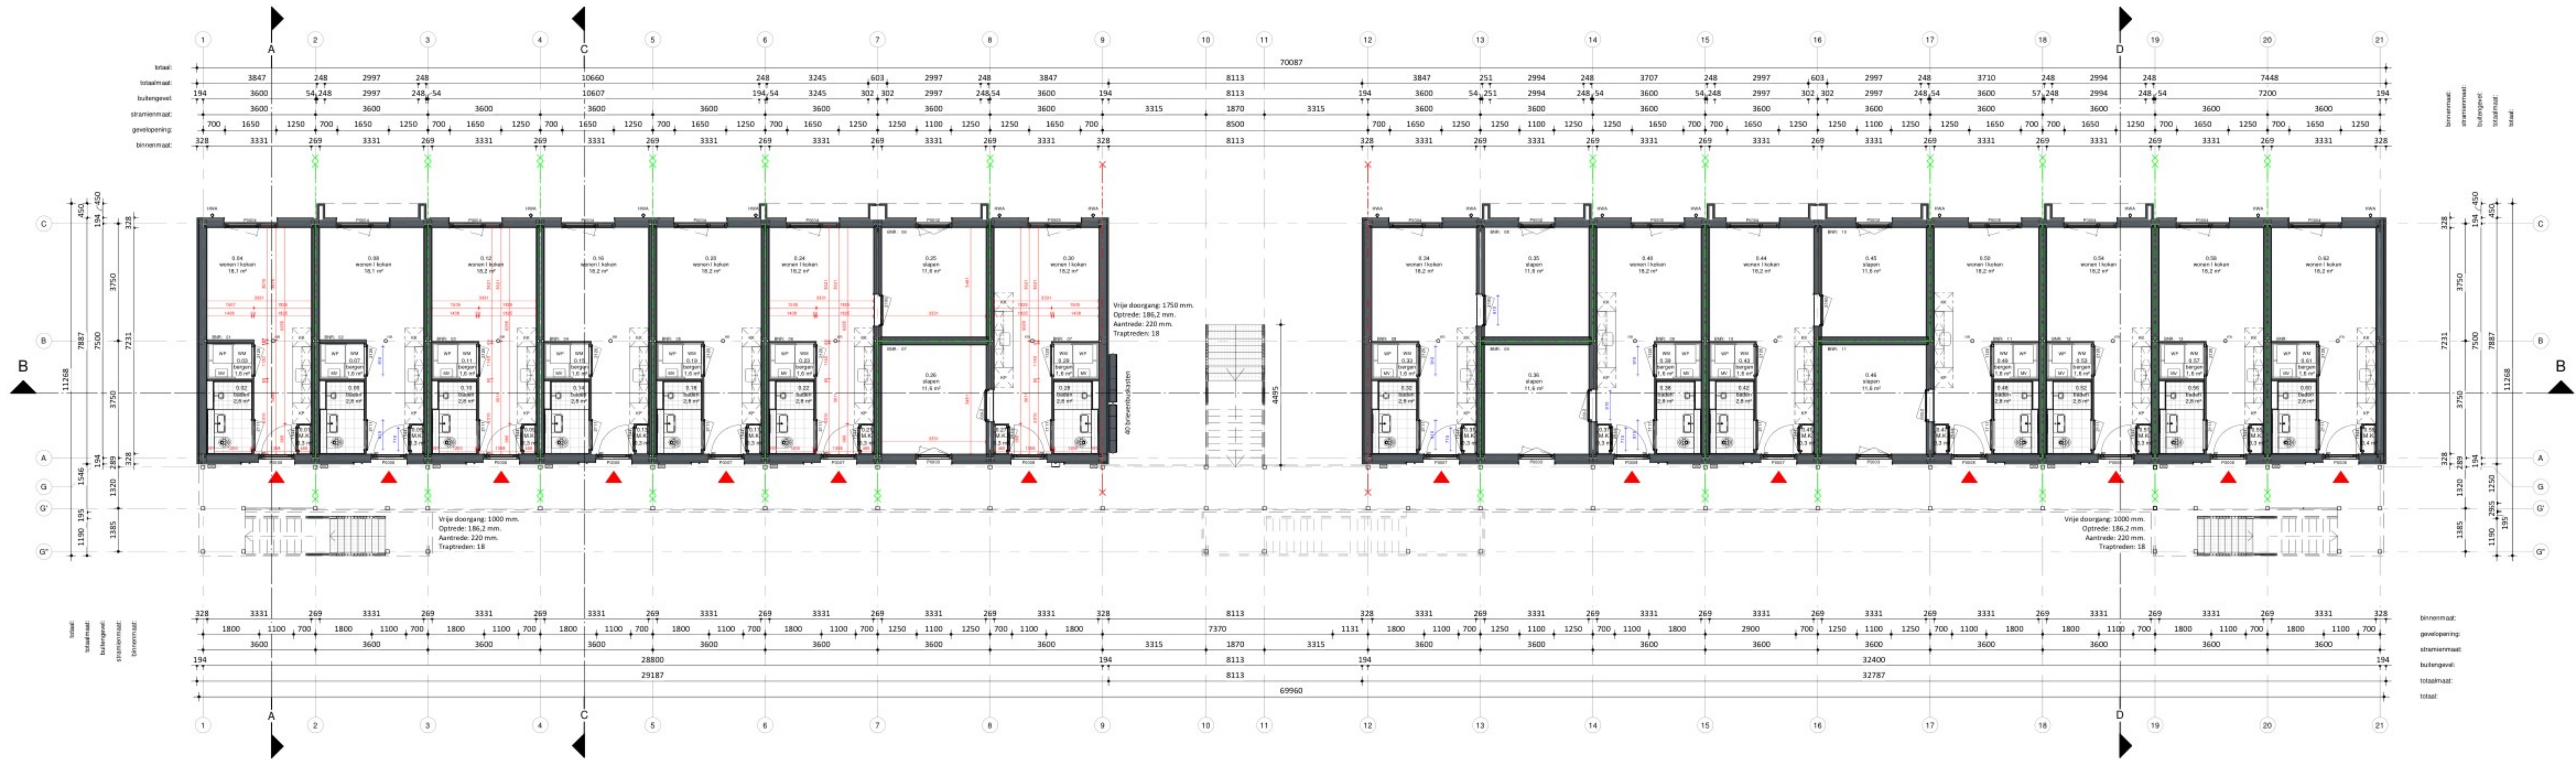

BVO totaal: 1699,5 m²		
Gebruiksoppervlakte totaal: 1178,2 m²		
Woningtype:	Woning:	Totaal:
MW-01	24,1 m²	22x 530,2 m²
BW-01	36 m²	18x 648 m²

- RENVOOI Algemeen.**
- Beton-, hout-, en staalconstructies alsmede wapening volgens berekening van de constructeur
 - Constructie-onderdelen stormvast veranderen d.m.v. ankers en boutconstructies
 - Staalconstructie-onderdelen welke in aanraking komen met de buitenlucht thermisch verzinken volgens NEN 1275 en ISO 1461
 - Lichtvoering volgens NEN 1087; rook volgens NTR 3216
 - Elektra volgens NEN 1010, NPR 3510; Water volgens NEN 1006
 - Bad- en toiletruiten voorzien van tegelwerk tot 2,5m + vloer
 - Brand- en rookklasse volgens brandveiligheidsadvies Noorman tabel 1.
 - Trap wordt voorzien van een trapeleuning.

NO: Noodoverloop
Entree Woning
Binnenwerkse
maatvoering
MV: Mechanische
ventilatie
KK: Opstelplaats
koelkast
WM: Opstelplaats
wasmachine

HWA: hemelwaterafvoer
Rookmelder (NEN 2555)
Dagmaat binnenkozijnen
Valbeveiligingskedge
Opstelplaats
kookplaat

RENVOOI BRAND	
WBBO EI 30	WBBO EI 60 / WRD RA & R20

HODES huisvesting


NB 40 flexwoningen te Bodegraven
OPDRACHTGEVER: Mosaik Wonen
LOCATIE: Bodegraven
27-01-2025 WH
GEWUZIGD

ONDERWERP: Begane grond

TEKENINGNUMMER: TO-100
FORMAAT: A2 (L180x841)
SCHAL: 1:100
STATUS: DEFINITIEF



Perspectief

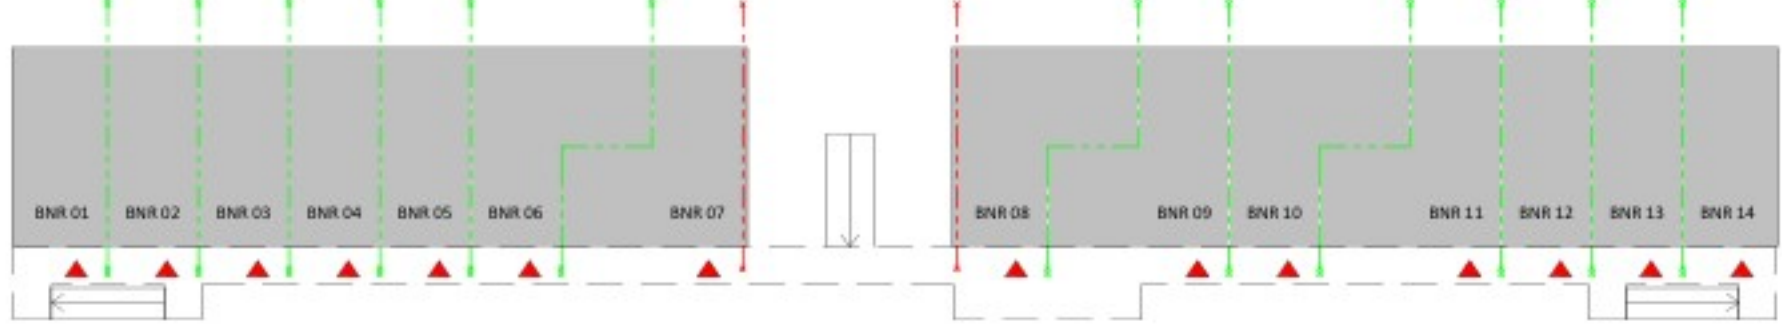

Overzicht begane grond