


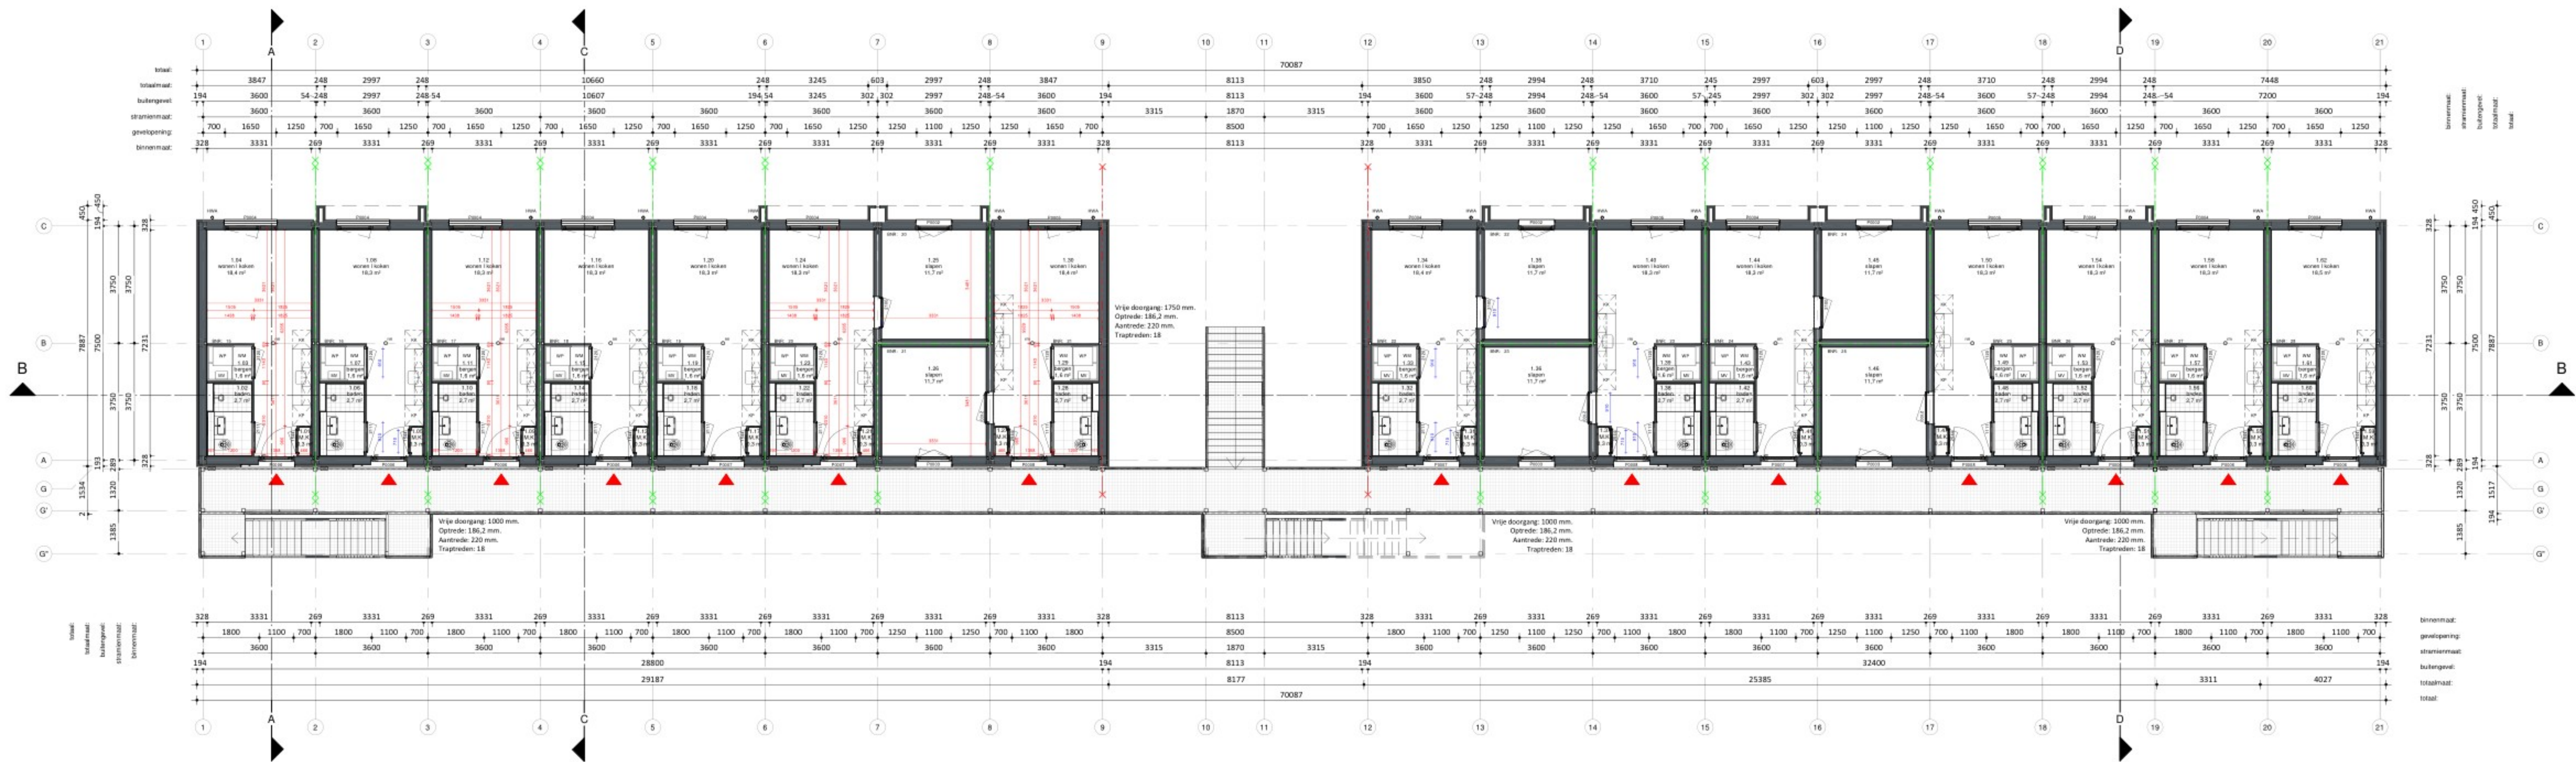

Ruimteoverzicht Eerste verdieping			
Nr	Bouwbesluit functie	Ruimte	Opp
1.01	technische ruimte	M.K.	0,3 m²
1.02	badruimte	baden	2,7 m²
1.03	oplagruimte	bergen	1,6 m²
1.04	verblf/ruimte	wonen / koken	18,4 m²
1.05	technische ruimte	M.K.	0,3 m²
1.06	badruimte	baden	2,7 m²
1.07	oplagruimte	bergen	1,6 m²
1.08	verblf/ruimte	wonen / koken	18,3 m²
1.09	technische ruimte	M.K.	0,3 m²
1.10	badruimte	baden	2,7 m²
1.11	oplagruimte	bergen	1,6 m²
1.12	verblf/ruimte	wonen / koken	18,3 m²
1.13	technische ruimte	M.K.	0,3 m²
1.14	badruimte	baden	2,7 m²
1.15	oplagruimte	bergen	1,6 m²
1.16	verblf/ruimte	wonen / koken	18,3 m²
1.17	technische ruimte	M.K.	0,3 m²
1.18	badruimte	baden	2,7 m²
1.19	oplagruimte	bergen	1,6 m²
1.20	verblf/ruimte	wonen / koken	18,3 m²
1.21	technische ruimte	M.K.	0,3 m²
1.22	badruimte	baden	2,7 m²
1.23	oplagruimte	bergen	1,6 m²
1.24	verblf/ruimte	wonen / koken	18,3 m²
1.25	verblf/ruimte	slapen	11,7 m²
1.26	verblf/ruimte	slapen	11,7 m²
1.27	technische ruimte	M.K.	0,3 m²
1.28	badruimte	baden	2,7 m²
1.29	oplagruimte	bergen	1,6 m²
1.30	verblf/ruimte	wonen / koken	18,4 m²
1.31	technische ruimte	M.K.	0,3 m²
1.32	badruimte	baden	2,7 m²
1.33	oplagruimte	bergen	1,6 m²
1.34	verblf/ruimte	wonen / koken	18,4 m²
1.35	verblf/ruimte	slapen	11,7 m²
1.36	verblf/ruimte	slapen	11,7 m²
1.37	technische ruimte	M.K.	0,3 m²
1.38	badruimte	baden	2,7 m²
1.39	oplagruimte	bergen	1,6 m²
1.40	verblf/ruimte	wonen / koken	18,3 m²
1.41	technische ruimte	M.K.	0,3 m²
1.42	badruimte	baden	2,7 m²
1.43	oplagruimte	bergen	1,6 m²
1.44	verblf/ruimte	wonen / koken	18,3 m²
1.45	verblf/ruimte	slapen	11,7 m²
1.46	verblf/ruimte	slapen	11,7 m²
1.47	technische ruimte	M.K.	0,3 m²
1.48	badruimte	baden	2,7 m²
1.49	oplagruimte	bergen	1,6 m²
1.50	verblf/ruimte	wonen / koken	18,3 m²
1.51	technische ruimte	M.K.	0,3 m²
1.52	badruimte	baden	2,7 m²
1.53	oplagruimte	bergen	1,6 m²
1.54	verblf/ruimte	wonen / koken	18,3 m²
1.55	technische ruimte	M.K.	0,3 m²
1.56	badruimte	baden	2,7 m²
1.57	oplagruimte	bergen	1,6 m²
1.58	verblf/ruimte	wonen / koken	18,3 m²
1.59	technische ruimte	M.K.	0,3 m²
1.60	badruimte	baden	2,7 m²
1.61	oplagruimte	bergen	1,6 m²
1.62	verblf/ruimte	wonen / koken	18,5 m²

BVO totaal: 1699,5 m²		
Gebruiksoppervlakte totaal: 1178,2 m²		
Woningtype:	Woning:	Totaal:
MW-01	24,1 m²	22x 530,2 m²
BW-01	36 m²	18x 648 m²

RENVOOI Algemeen

- Beton-, hout- en staalconstructies alsmede wapening volgens berekening van de constructeur
- Constructie-onderdelen stormvast veranderen d.m.v. ankers en boutconstructies
- Staalconstructie-onderdelen welke in aanraking komen met de buitenlucht thermisch verzinken volgens NEN 1275 en ISO 1461
- Lichtvoering volgens NEN 1087; rook volgens NTR 3216
- Elektra volgens NEN 1010, NPR 3510; Water volgens NEN 1006
- Bad- en toilet ruimten voorzien van tegelwerk tot 2,5m + vloer
- Brand- en rookklasse volgens brandveiligheidsadvies Noormat tabel 1.
- Trap wordt voorzien van een trapleuning.

NO: Noodoverloop
HWA: hemelwaterafvoer


Entree Woning
Rookmelder (NEN 2555)

1000 + Binnenwerkse maatvoering
1000 + Dagmaat binnenkozijnen

MV Mechanische ventilatie
Valbeveiligingskedge

KK Opstelplaats koelkast
KP Opstelplaats kookplaat

WM Opstelplaats wasmachine

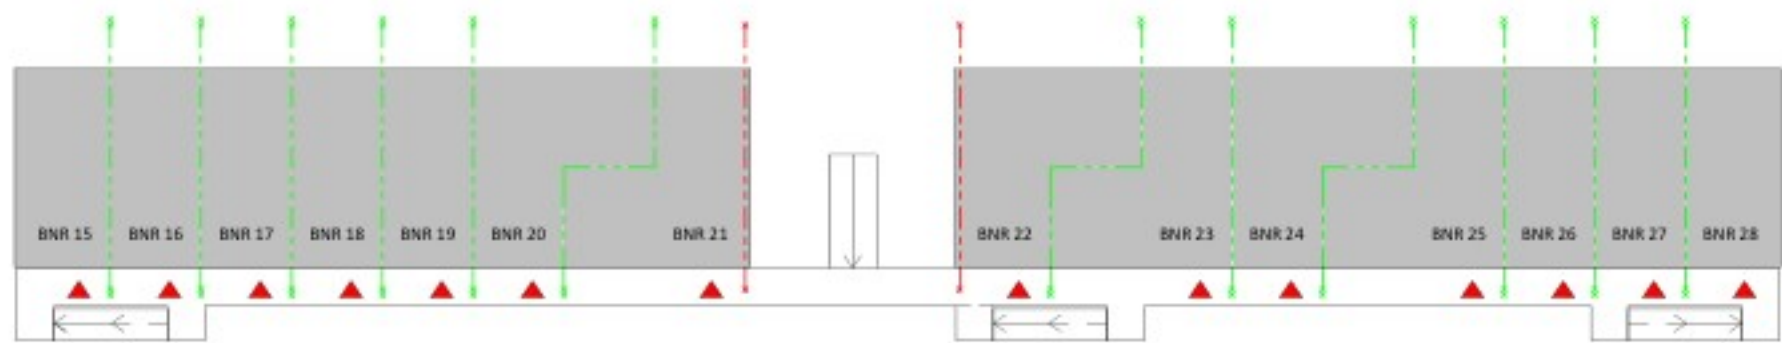

Overzicht 1ste verdieping

RENVOOI BRAND

WBBO EI 30 WBDO EI 60 / WRD RA & R200

HODES huisvesting

NB 40 flexwoningen te Bodegraven

OPDRACHTGEVER: Mosaik Wonen
LOCATIE: Bodegraven
2807 HZ Clouda

ONDERWERP: Eerste verdieping

TOEGESTUURD: TO-110

FORMAAT: A2 (L180x841)

SCHAAL: 1:100

STATUS: DEFINITIEF

PROJECTNUMMER: 001754

TEKENINGNUMMER: TO-110

RENVOOI BRAND

RENVOOI BRAND

RENVOOI BRAND