


| Ruimteoverzicht Tweede verdieping |                     |               |         |
|-----------------------------------|---------------------|---------------|---------|
| Nr                                | Bouwbesluit functie | Ruimte        | Opp     |
| 2.01                              | technische ruimte   | M.K.          | 0,3 m²  |
| 2.02                              | badruimte           | baden         | 2,7 m²  |
| 2.03                              | opslagruimte        | bergen        | 1,7 m²  |
| 2.04                              | verblf/ruimte       | wonen / koken | 18,4 m² |
| 2.05                              | technische ruimte   | M.K.          | 0,3 m²  |
| 2.06                              | badruimte           | baden         | 2,7 m²  |
| 2.07                              | opslagruimte        | bergen        | 1,6 m²  |
| 2.08                              | verblf/ruimte       | wonen / koken | 18,3 m² |
| 2.09                              | technische ruimte   | M.K.          | 0,3 m²  |
| 2.10                              | badruimte           | baden         | 2,7 m²  |
| 2.11                              | opslagruimte        | bergen        | 1,6 m²  |
| 2.12                              | verblf/ruimte       | wonen / koken | 18,3 m² |
| 2.13                              | technische ruimte   | M.K.          | 0,3 m²  |
| 2.14                              | badruimte           | baden         | 2,7 m²  |
| 2.15                              | opslagruimte        | bergen        | 1,6 m²  |
| 2.16                              | verblf/ruimte       | wonen / koken | 18,5 m² |
| 2.17                              | technische ruimte   | M.K.          | 0,3 m²  |
| 2.18                              | badruimte           | baden         | 2,7 m²  |
| 2.19                              | opslagruimte        | bergen        | 1,7 m²  |
| 2.20                              | verblf/ruimte       | wonen / koken | 18,4 m² |
| 2.21                              | verblf/ruimte       | slapen        | 11,7 m² |
| 2.22                              | verblf/ruimte       | slapen        | 11,7 m² |
| 2.23                              | technische ruimte   | M.K.          | 0,3 m²  |
| 2.24                              | badruimte           | baden         | 2,7 m²  |
| 2.25                              | opslagruimte        | bergen        | 1,7 m²  |
| 2.26                              | verblf/ruimte       | wonen / koken | 18,4 m² |
| 2.27                              | technische ruimte   | M.K.          | 0,3 m²  |
| 2.28                              | badruimte           | baden         | 2,7 m²  |
| 2.29                              | opslagruimte        | bergen        | 1,7 m²  |
| 2.30                              | verblf/ruimte       | wonen / koken | 18,4 m² |
| 2.31                              | verblf/ruimte       | slapen        | 11,7 m² |
| 2.32                              | verblf/ruimte       | slapen        | 11,7 m² |
| 2.33                              | technische ruimte   | M.K.          | 0,3 m²  |
| 2.34                              | badruimte           | baden         | 2,7 m²  |
| 2.35                              | opslagruimte        | bergen        | 1,6 m²  |
| 2.36                              | verblf/ruimte       | wonen / koken | 18,3 m² |
| 2.37                              | technische ruimte   | M.K.          | 0,3 m²  |
| 2.38                              | badruimte           | baden         | 2,7 m²  |
| 2.39                              | opslagruimte        | bergen        | 1,6 m²  |
| 2.40                              | verblf/ruimte       | wonen / koken | 18,3 m² |
| 2.41                              | verblf/ruimte       | slapen        | 11,7 m² |
| 2.42                              | verblf/ruimte       | slapen        | 11,7 m² |
| 2.43                              | technische ruimte   | M.K.          | 0,3 m²  |
| 2.44                              | badruimte           | baden         | 2,7 m²  |
| 2.45                              | opslagruimte        | bergen        | 1,7 m²  |
| 2.46                              | verblf/ruimte       | wonen / koken | 18,4 m² |
| 2.47                              | technische ruimte   | M.K.          | 0,3 m²  |
| 2.48                              | badruimte           | baden         | 2,7 m²  |
| 2.49                              | opslagruimte        | bergen        | 1,7 m²  |
| 2.50                              | verblf/ruimte       | wonen / koken | 18,4 m² |
| 2.51                              | technische ruimte   | M.K.          | 0,3 m²  |
| 2.52                              | badruimte           | baden         | 2,7 m²  |
| 2.53                              | opslagruimte        | bergen        | 1,6 m²  |
| 2.54                              | verblf/ruimte       | wonen / koken | 18,4 m² |

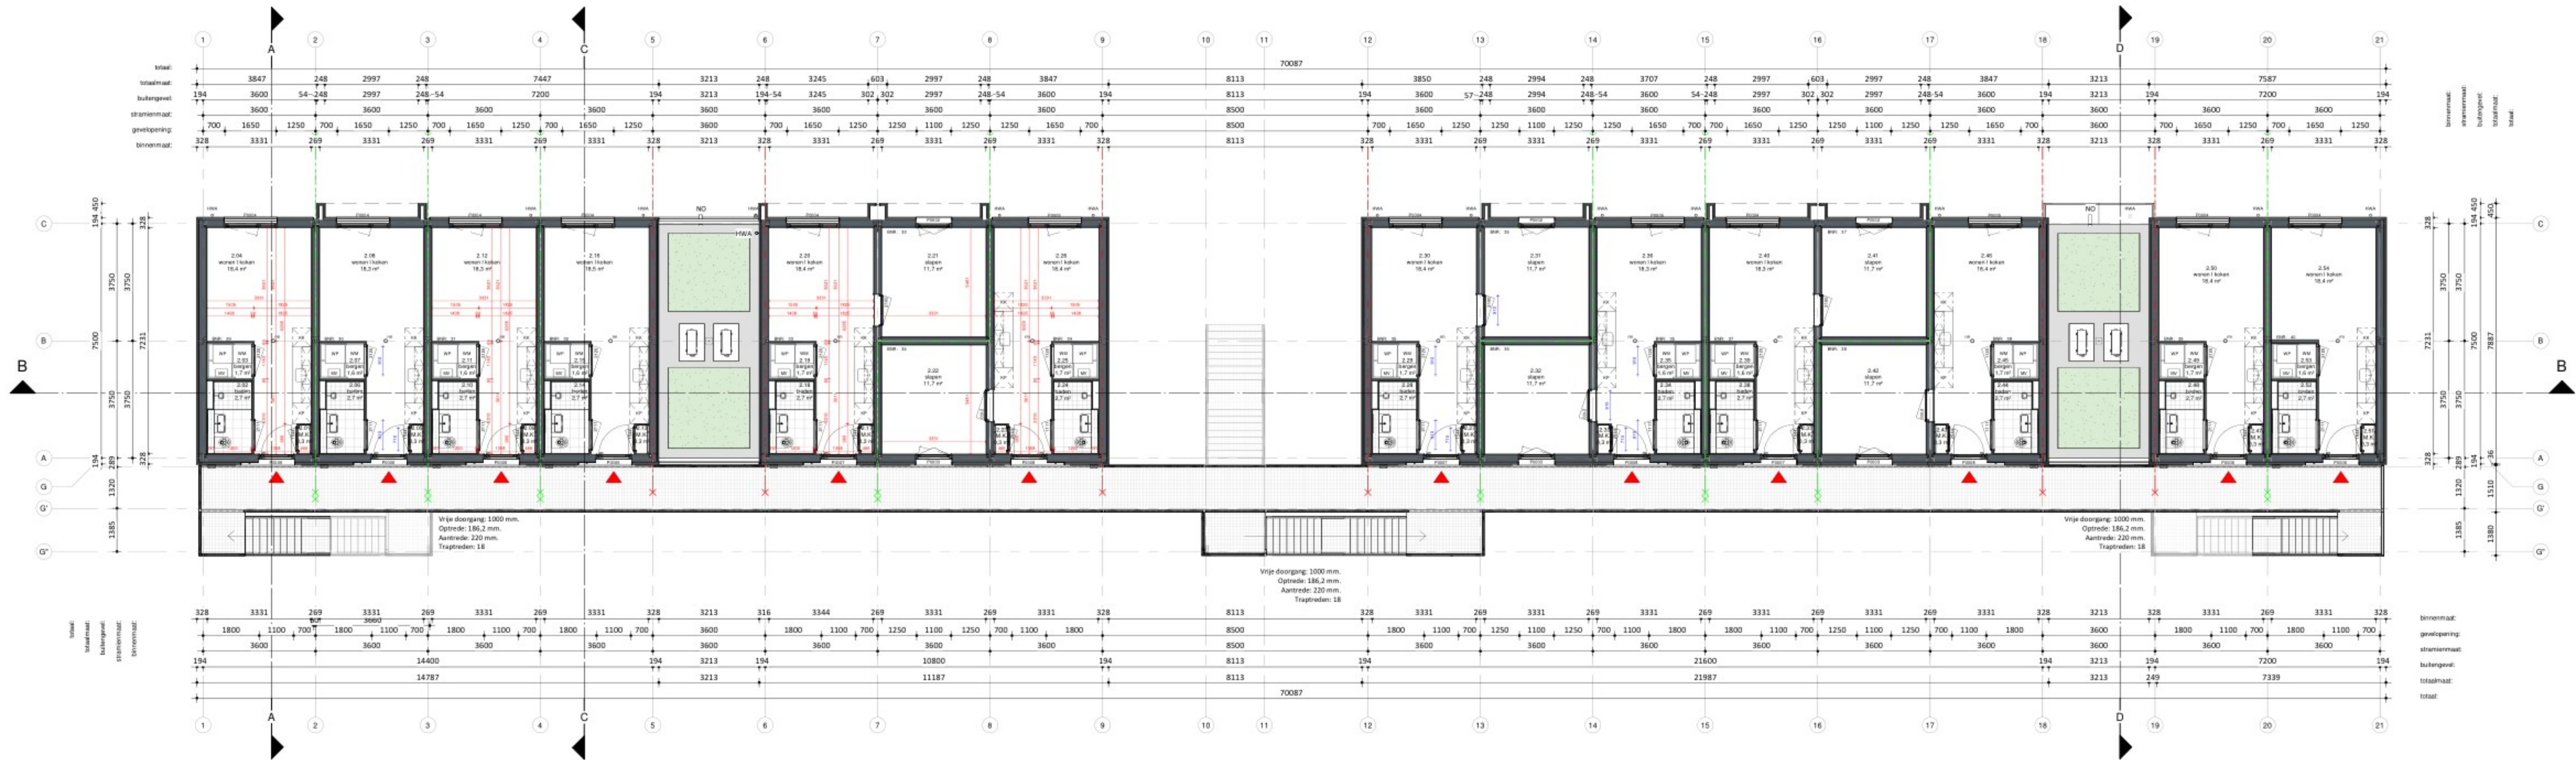

|                                       |         |              |
|---------------------------------------|---------|--------------|
| BVO totaal: 1699,5 m²                 |         |              |
| Gebruiksoppervlakte totaal: 1178,2 m² |         |              |
| Woningtype:                           | Woning: | Totaal:      |
| MW-01                                 | 24,1 m² | 22x 530,2 m² |
| BW-01                                 | 36 m²   | 18x 648 m²   |

- RENVOOI Algemeen**
- Beton-, hout- en staalconstructies alsmede wapening volgens berekening van de constructeur
  - Constructie-onderdelen stormvast veranderen d.m.v. ankers en boutconstructies
  - Staalconstructie-onderdelen welke in aanraking komen met de buitenlucht thermisch verzinken volgens NEN 1275 en ISO 1461
  - Lichtvoering volgens NEN 1087; rook volgens NTR 3216
  - Elektra volgens NEN 1010, NPR 3510; Water volgens NEN 1006
  - Bad- en toilet ruimten voorzien van tegelwerk tot 2,6m + vloer
  - Brand- en rookklasse volgens brandveiligheidsadvies Noorman tabel 1.
  - Trap wordt voorzien van een trapleuning.


|                               |                             |
|-------------------------------|-----------------------------|
| NO: Noodoverloop              | HWA: hemelwaterafvoer       |
| Entree Woning                 | Rookmelder (NEN 2555)       |
| 1000 Binnenwerkse maatvoering | 1000 Dagmaat binnenkozijnen |
| MV Mechanische ventilatie     | Valbeveiligingskedge        |
| KK Opstelplaats koelkast      | KP Opstelplaats kookplaat   |
| WM Opstelplaats wasmachine    |                             |

|               |                            |
|---------------|----------------------------|
| RENVOOI BRAND |                            |
| WBBO EI 30    | WBBO EI 60 / WRD RA & R200 |

**HODES**  
huisvesting

**NB 40 flexwoningen te Bodegraven**  
OPDRACHTGEVER: Mosaik Wonen  
LOCATIE: Bachstraat 1, 2007 HZ Clouda  
ONDERWERP: Tweede verdieping  
TO-120  
TEKENINGNUMMER: AO (L18)0441  
FORMAAT: 1:100  
SCHAAL: 1:100  
STATUS: DEFINITIEF

Hodes Huisvesting B.V. - Nieuwenhammestraat 18 - 7472 JG Gooze - T: 088 398 00 00 - info@hodes-huisvesting.nl  
Eigendom en constructie-onderdelen van Hodes Huisvesting B.V. Deze tekening mag op geen wijze worden gebruikt, gekopieerd of anderszins verspreid.

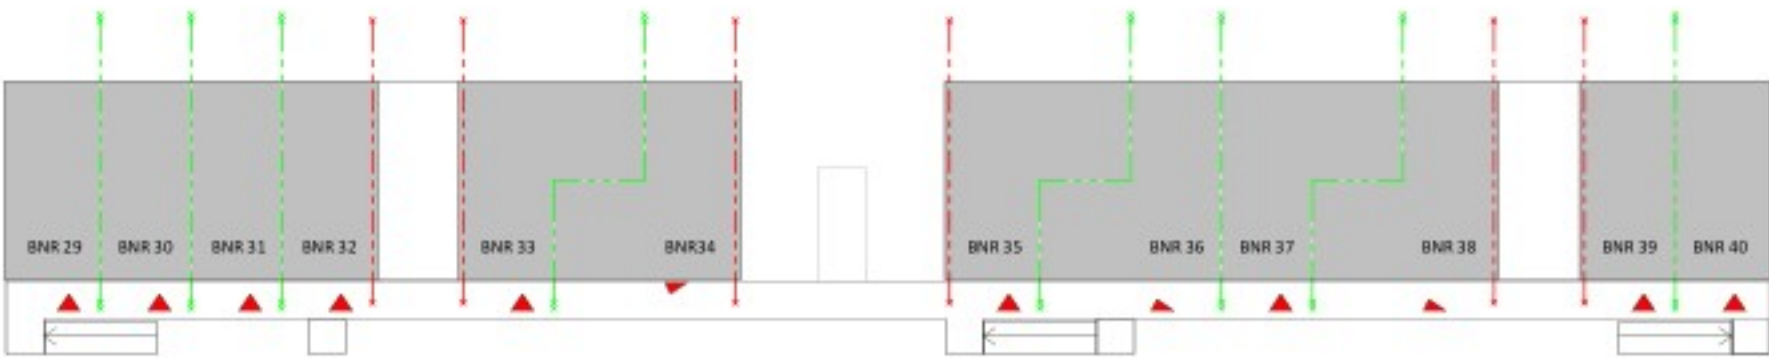

Overzicht 2e verdieping