




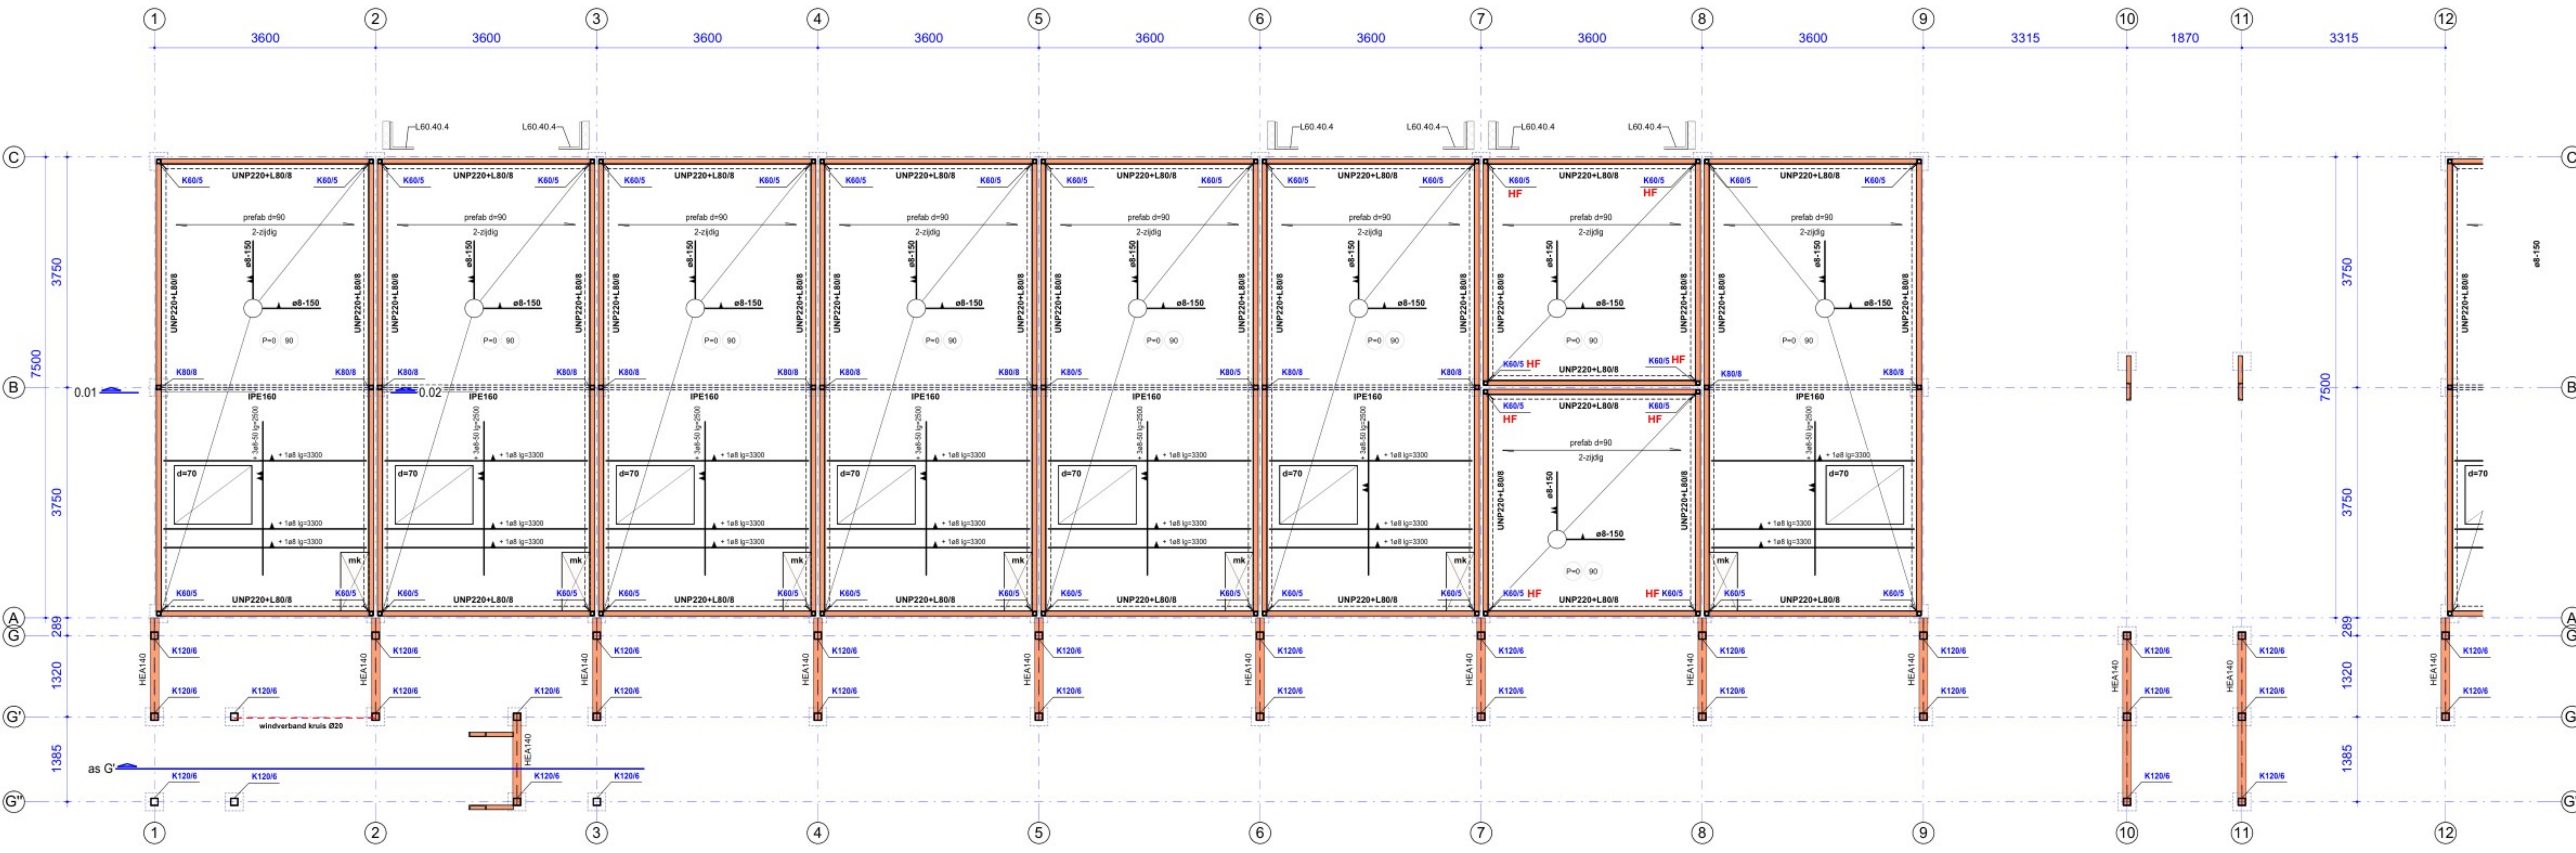


Begane grond
1 : 50


detail 0.01

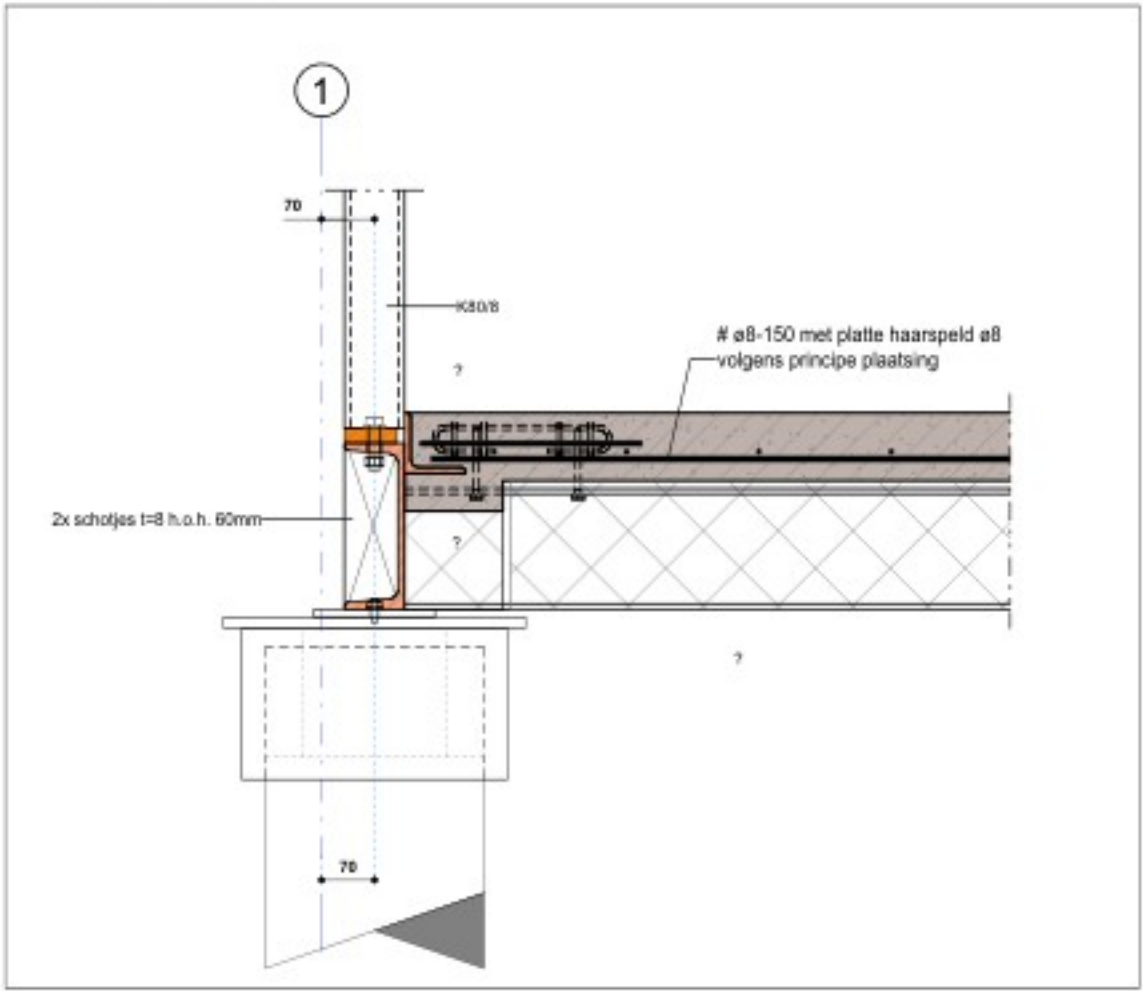

detail 0.02

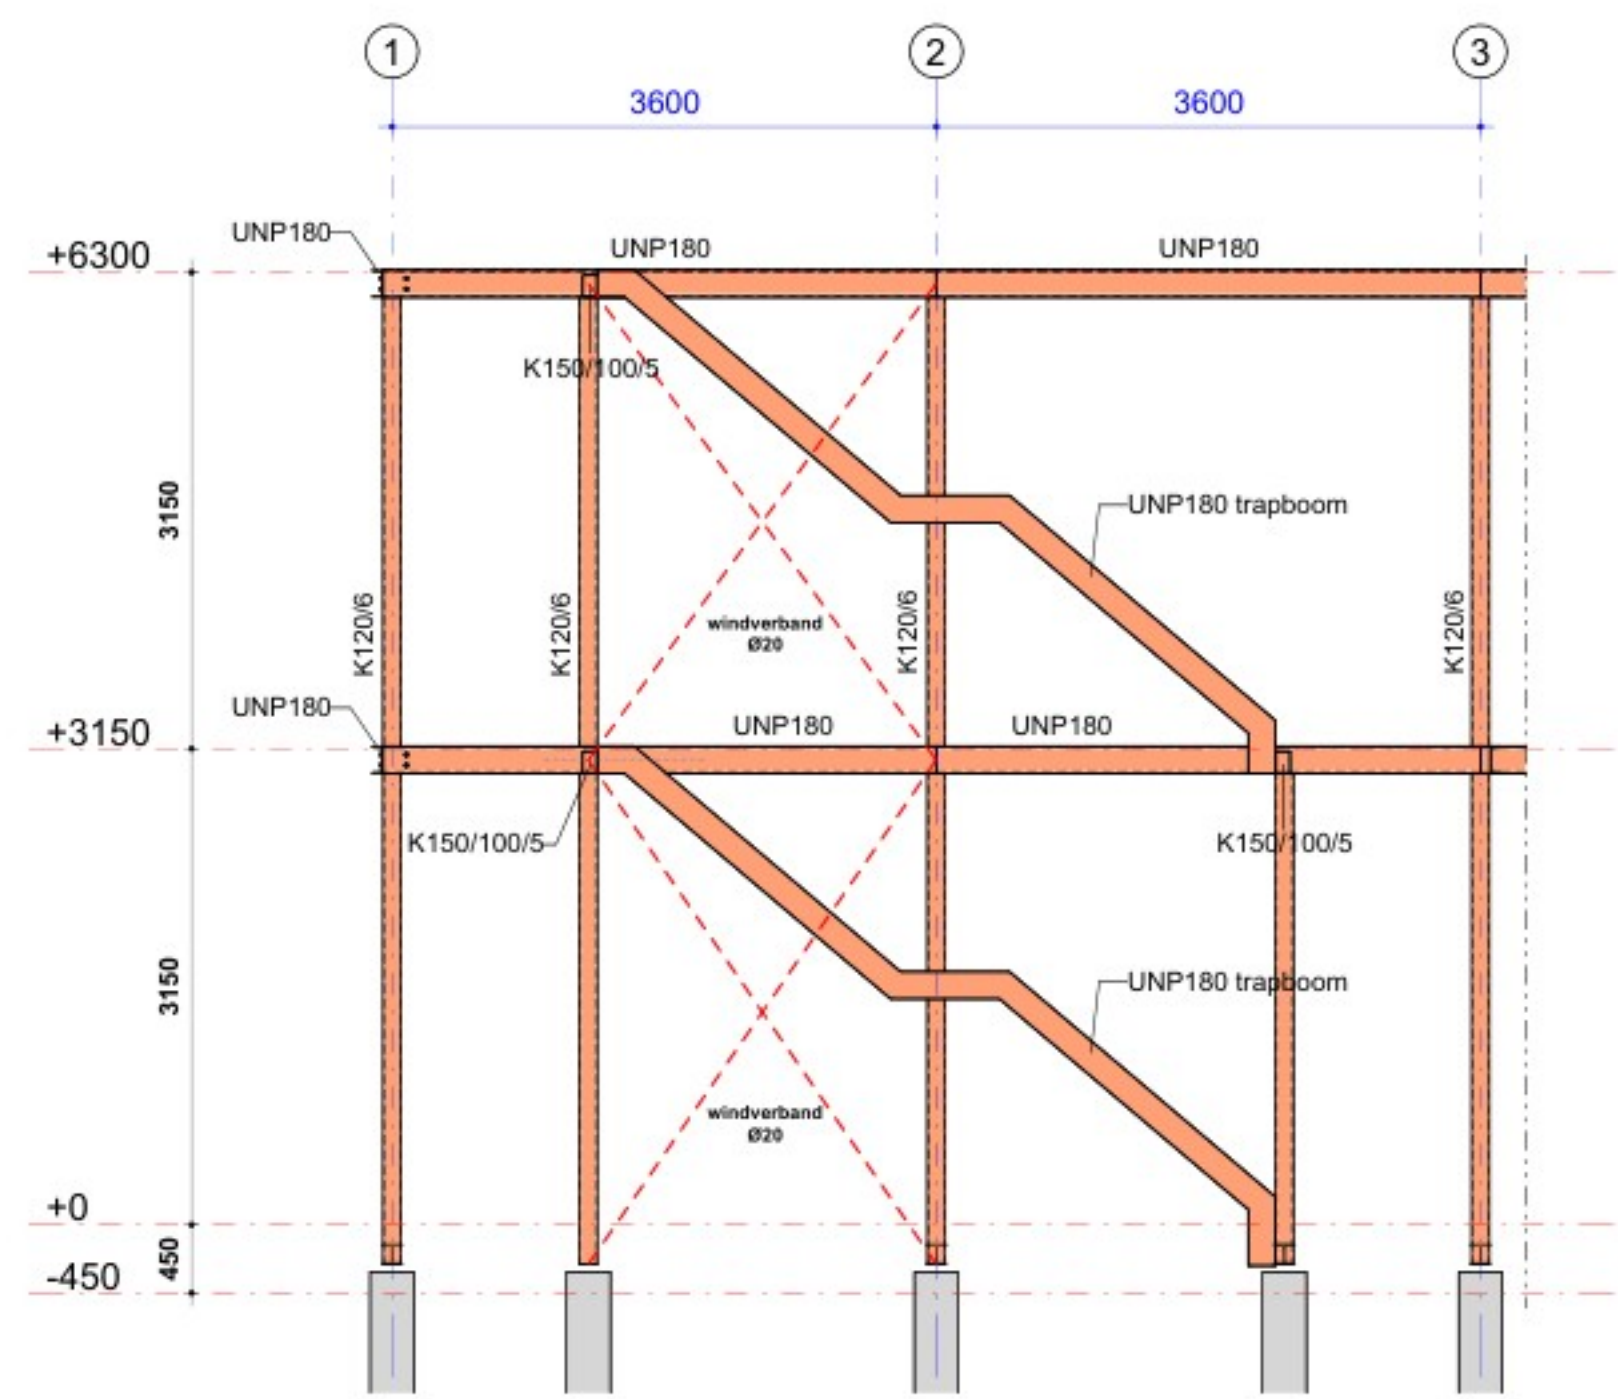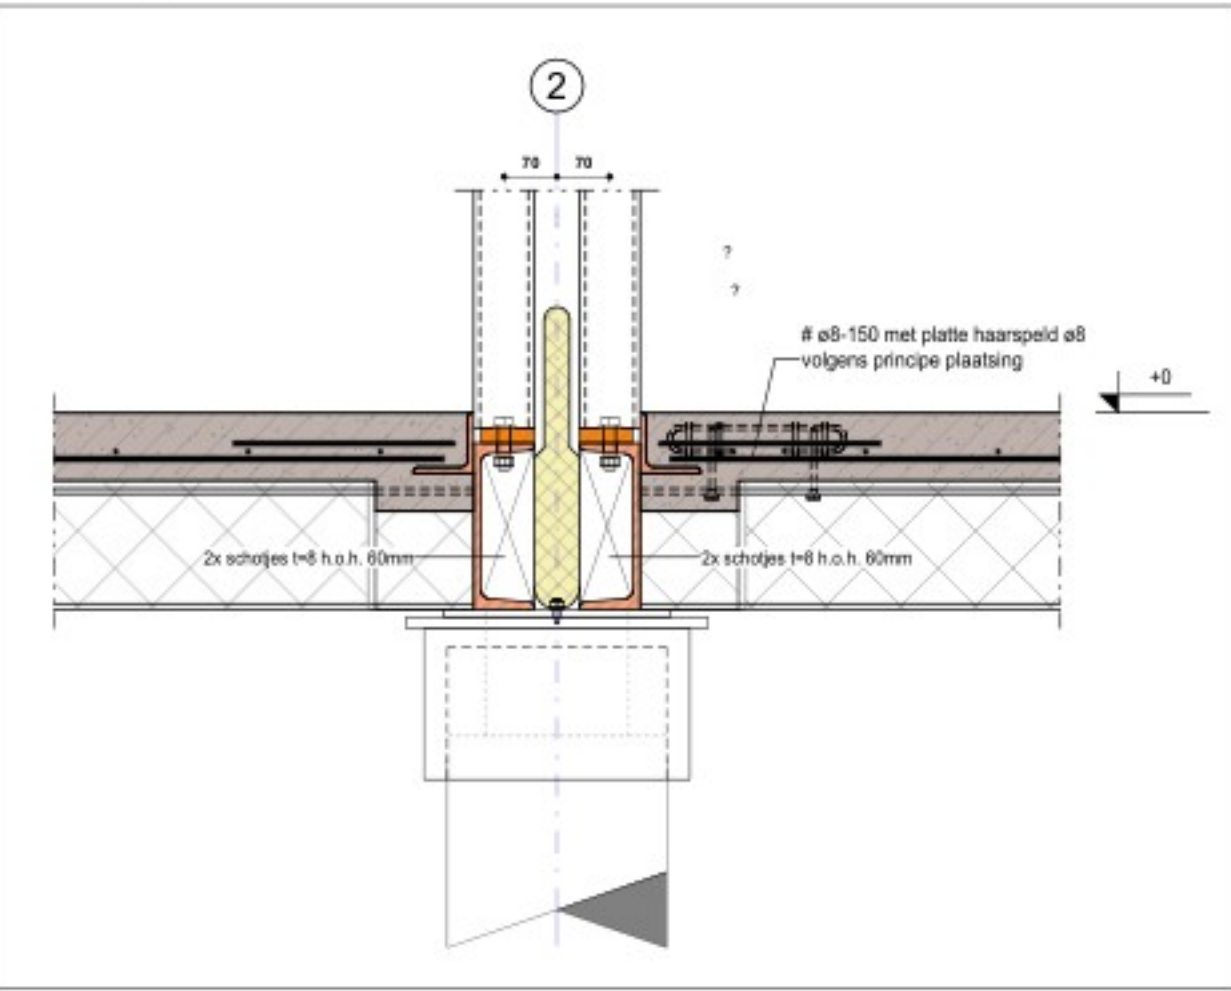


as G'
1 : 50

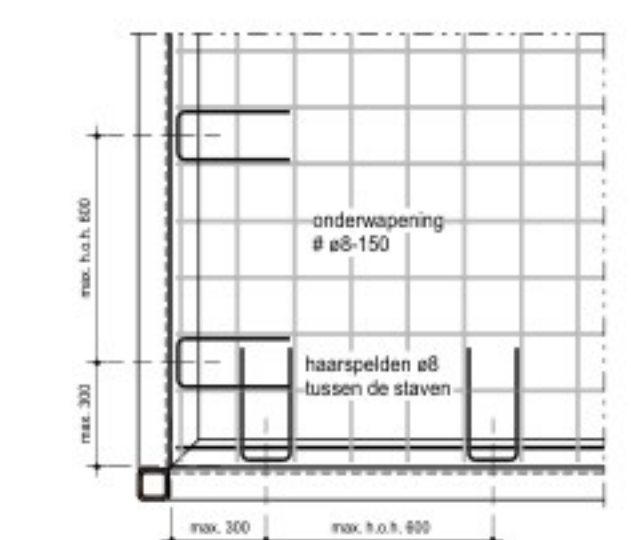


principe plaatsing van de haarspelden bij onderwarping
t.p.v. bovenwarping zijn geen haarspelden nodig.




betreffende bouwblok

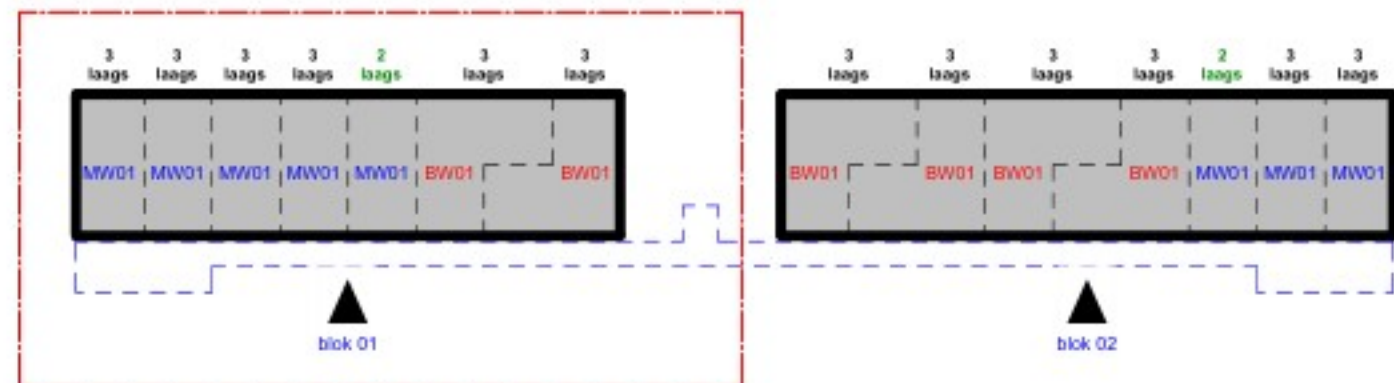


PEIL = n i.l.b.			
BRANDWERENDHEIDSEIS HOOFDDRAAGCONSTRUCTIE: 60 MINUTEN (STAAL EN ONDERDELEN BRANDWEREND BEKLEDEN)			
RENVOOI ALGEMEEN			
	constructie onder vloer		doorgaande kolom
	lijnen op vloer		kolom boven
	sparing in vloer		kolom onder
■ UITSLAAGPUNTEN			
■ maatvoering in mm, tenzij anders vermeld			
■ maatvoering gebaseerd op tekening architect, voor ontbrekende maatvoering zie tekening architect			
■ maatvoering controleren			
RENVOOI STAALCONSTRUCTIE			
■ Kwaliteit verankering KOKERS > 100mm: 1.2.20mm	S355	■ Kwaliteit stroomafgevoerd	S355
■ Kwaliteit verankering KOKERS > 100mm: 1.2.20mm	S355	■ Kwaliteit ronde buizen	S235
■ Kwaliteit verankering KOKERS > 100mm: 1.2.20mm	S355	■ Kwaliteit overige walprofielen	S235
■ Kwaliteit rechthoekige KOKERS > 200mm: 1.2.20mm	S355	■ Laste: 1.2.20mm	vlg detailberekening
■ Kwaliteit rechthoekige KOKERS > 200mm: 1.2.20mm	S355	■ Minimale buigkwaliteit:	8.8
■ Kwaliteit rechthoekige KOKERS > 200mm: 1.2.20mm	S355	■ Minimale ankerkwaliteit:	4.6
■ Kwaliteit rechthoekige KOKERS > 200mm: 1.2.20mm	S355	■ Minimale ankerkwaliteit:	8.8
■ ONDERDELEN			
■ schotjes onder elke kolom en bij elke oplegging			
■ detailberekening staalconstructie vlg leverancier (in details aangegeven bouwersplaatjes etc. zijn indicatief)			
■ tijdelijke stabiliteitsvoorzieningen uitvoering niet aangegeven			
RENVOOI BETONCONSTRUCTIE			
■ ONDERDELEN	■ STERKTEKLASSE	■ DOKING (n.a.v.)	BOVEN ONDER ZIJ
■ ONDERDELEN	C55/67	XC1	20 20 20
■ ONDERDELEN			
L.b.v. de betondekking: betonnen dekkingsblokken toepassen!			
lijnvormige dichte - of lijnvormige kunststof afstandhouders zijn niet toegestaan!			

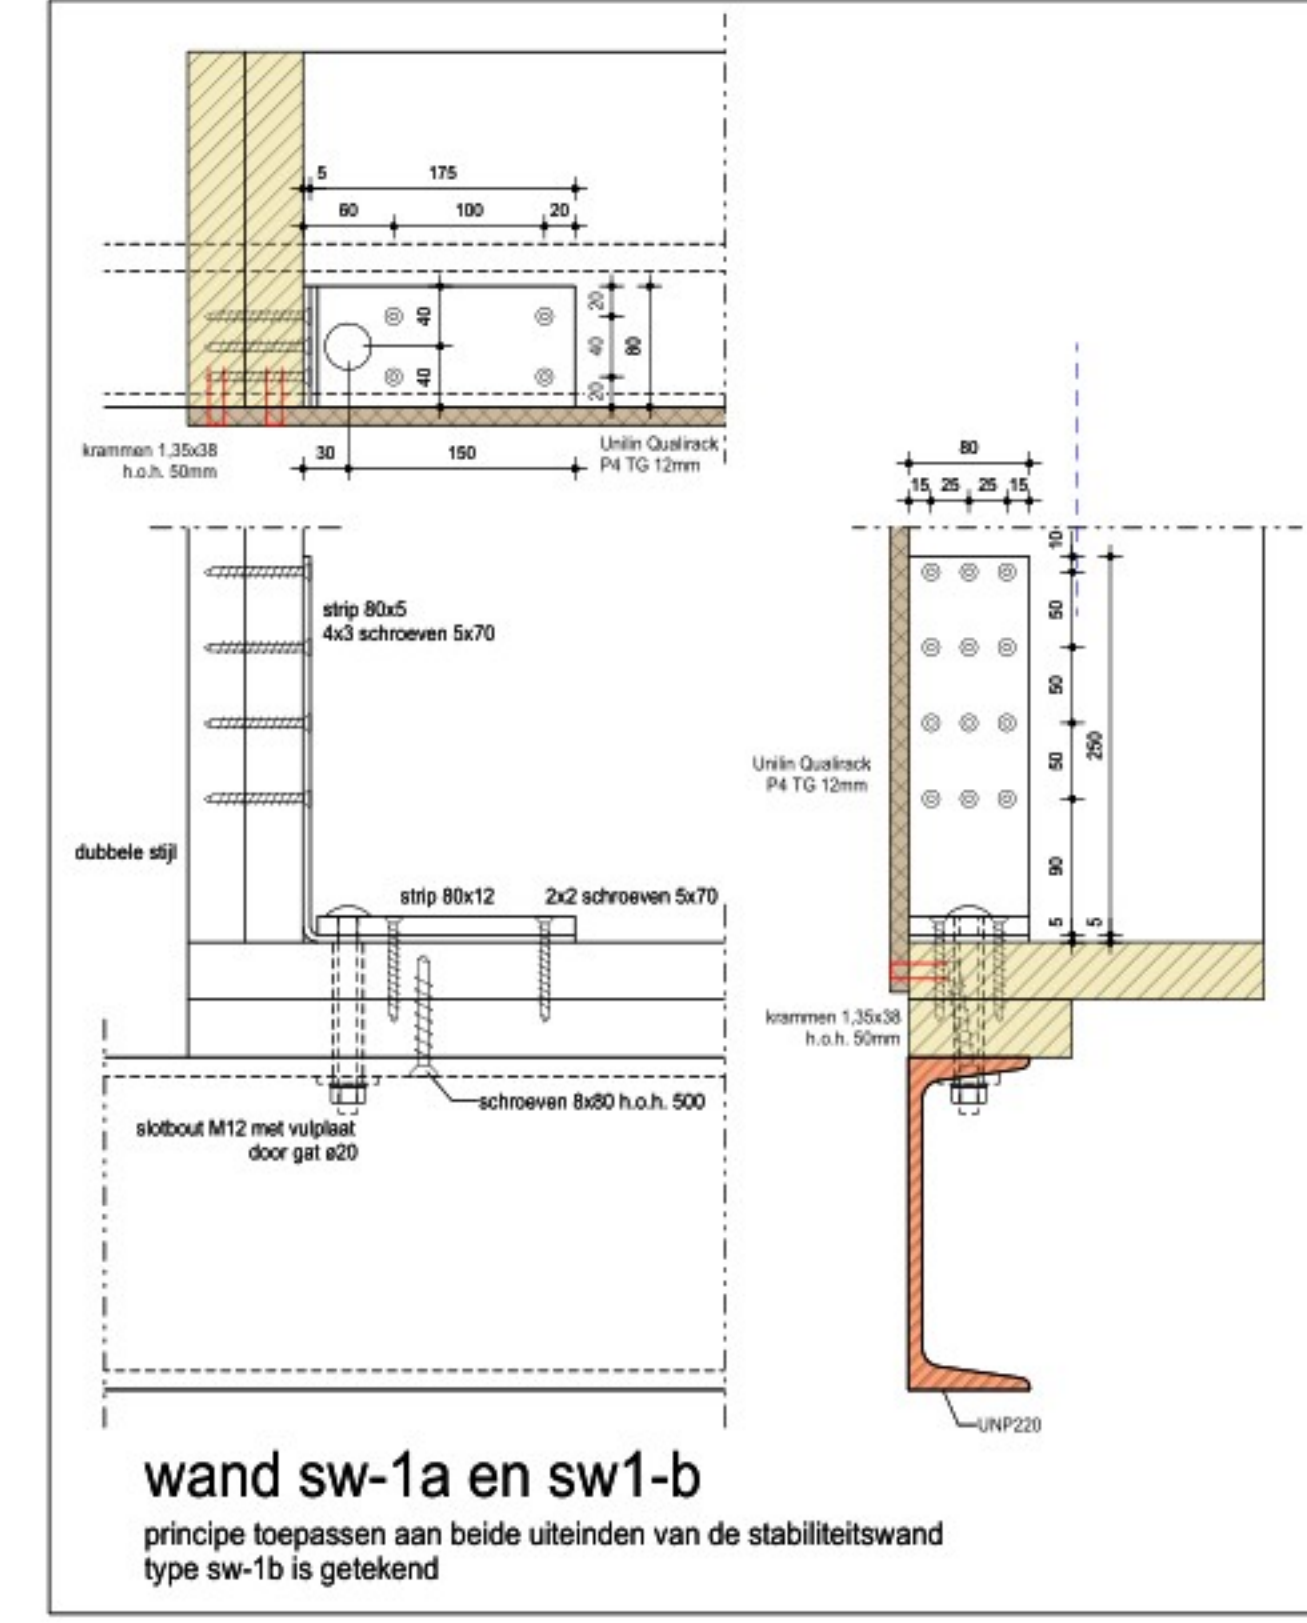

wand sw-1a en sw-1b
principe toepassen aan beide uiteinden van de stabiliteitswand
type sw-1b is getekend

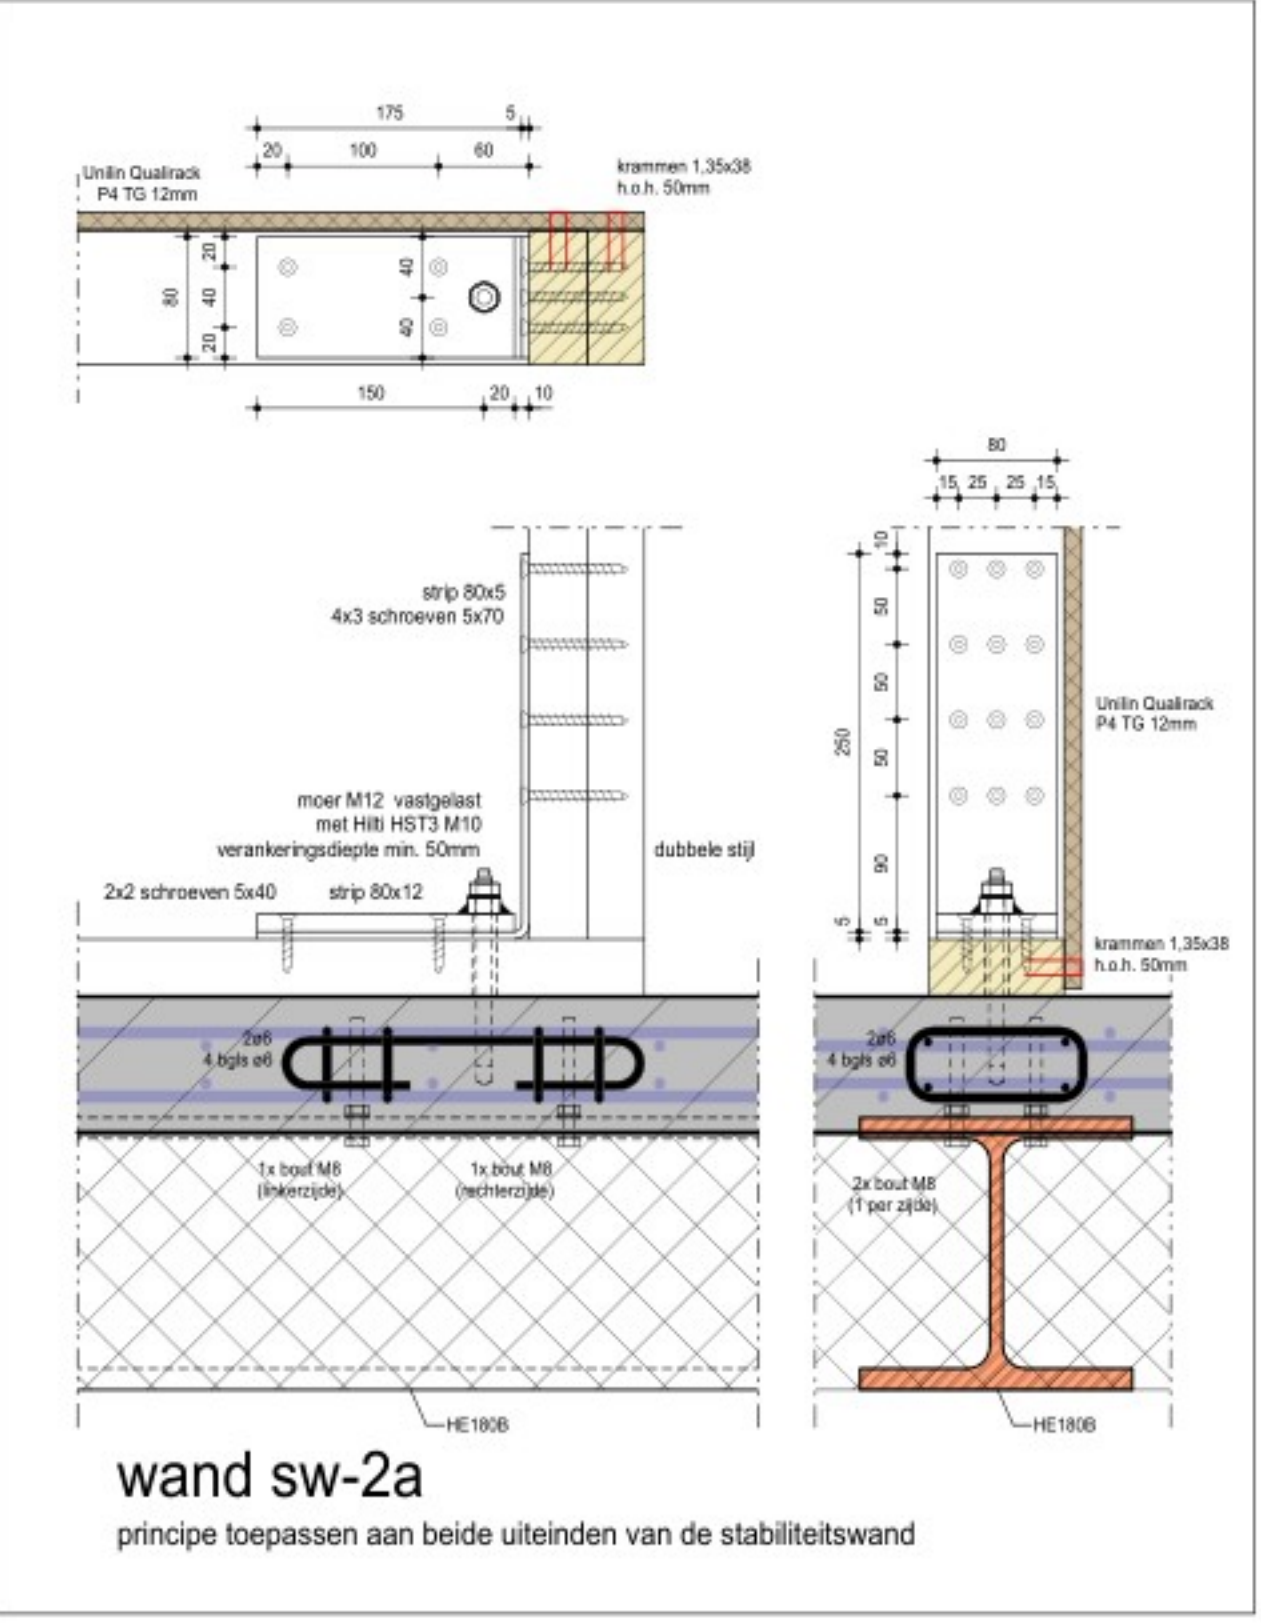

wand sw-2a
principe toepassen aan beide uiteinden van de stabiliteitswand

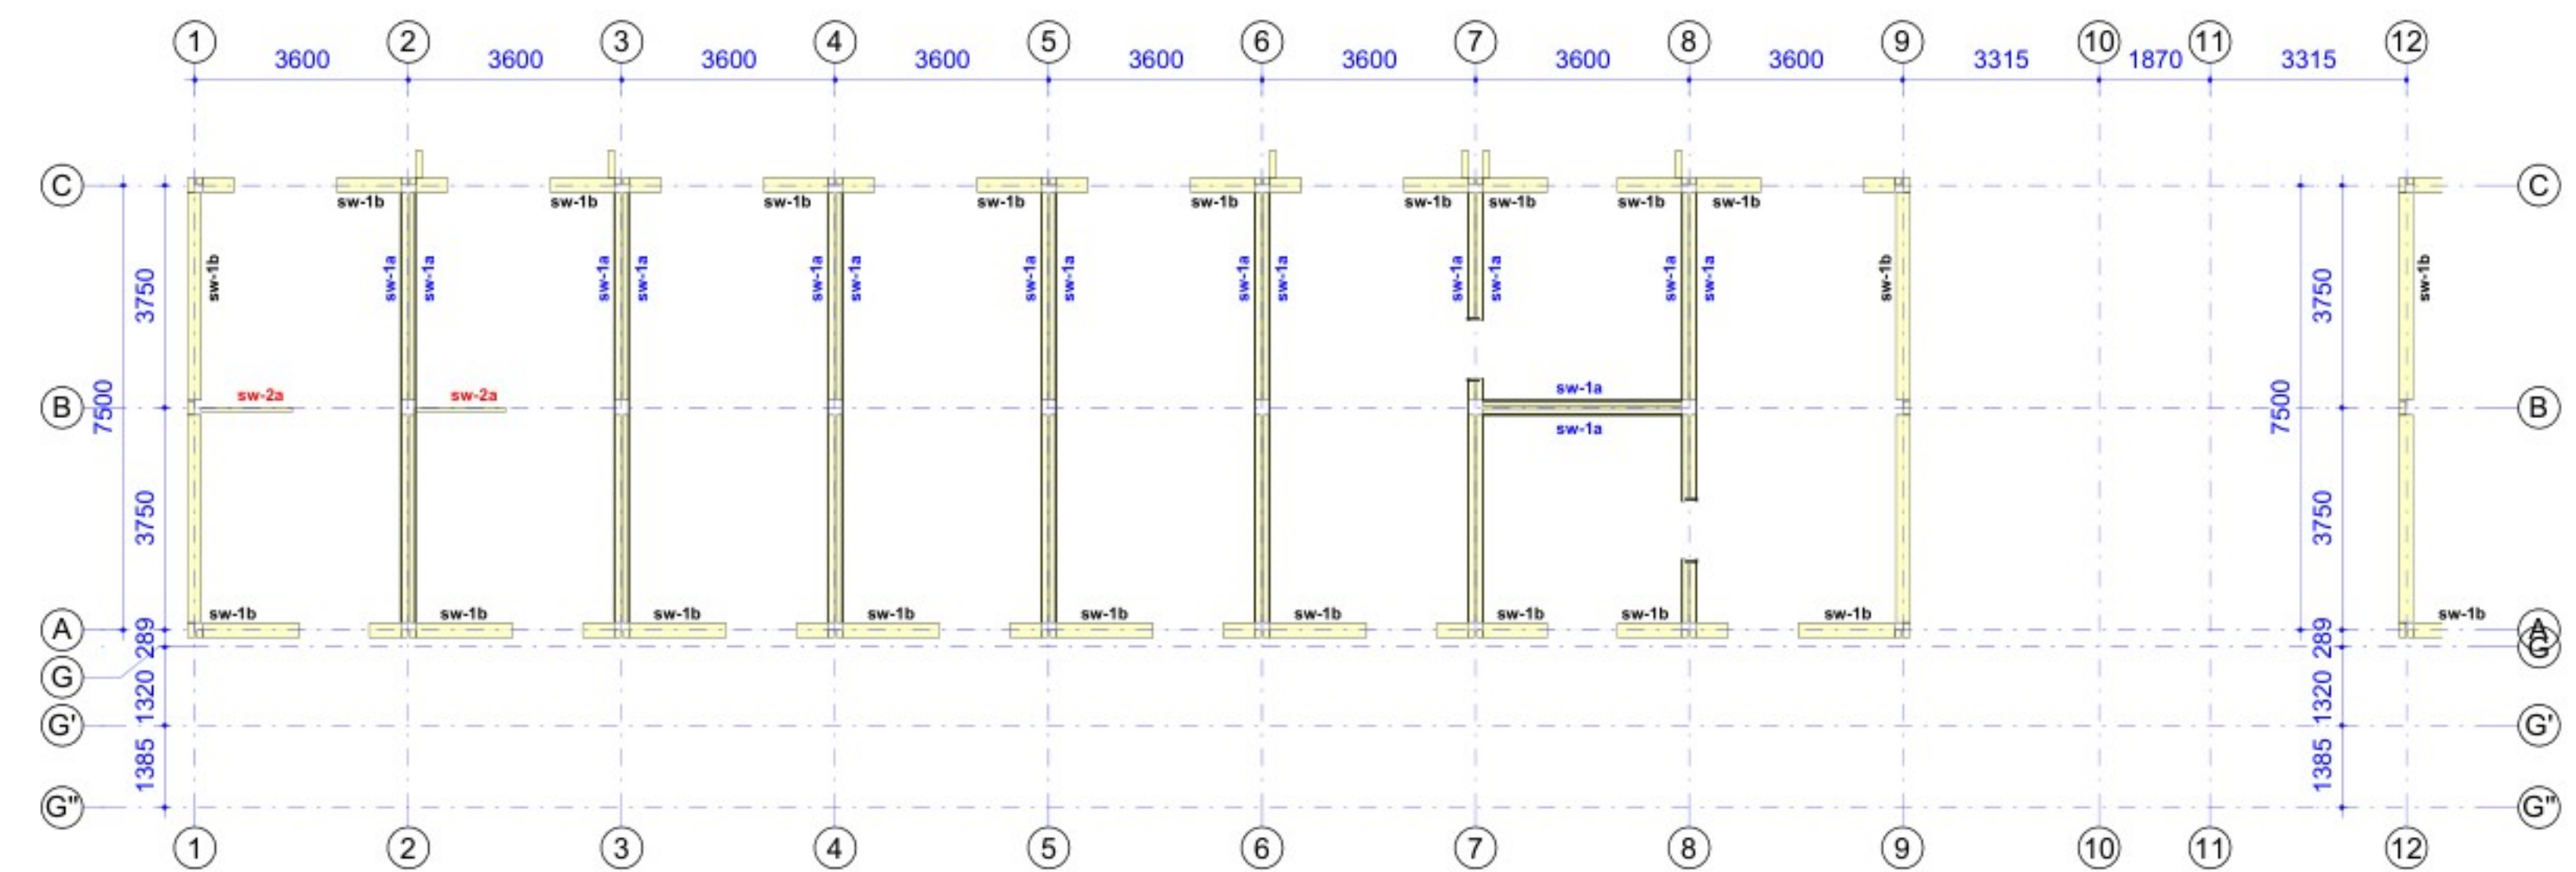

overzicht stabiliteitswanden

type sw-1a = 38x89 h.o.h. 610 / sw-1b = 38x235 h.o.h. 610 / sw-2a = 38x89 h.o.h. 610

Alle maten in het werk te controleren

KOOIJ & DEKKER
ingenieursbureau

Kooij & Dekker bv
Adres: Oostelinde 11
3842 DR Harderwijk

TEL: +31 (0) 341 41 2293
E-MAIL: info@kooijdekker.nl
WEB: kooijdekker.nl

Begane grondvloer (blok 01)
40 Flexwoningen Bodegraven

Hodes Huisvesting bv
Nieuwenkampen 14
7470DE Goor

HODES
huisvesting

Project
1:100/50/10
29-11-2024
RvdD

24-193
C-DO-001








