


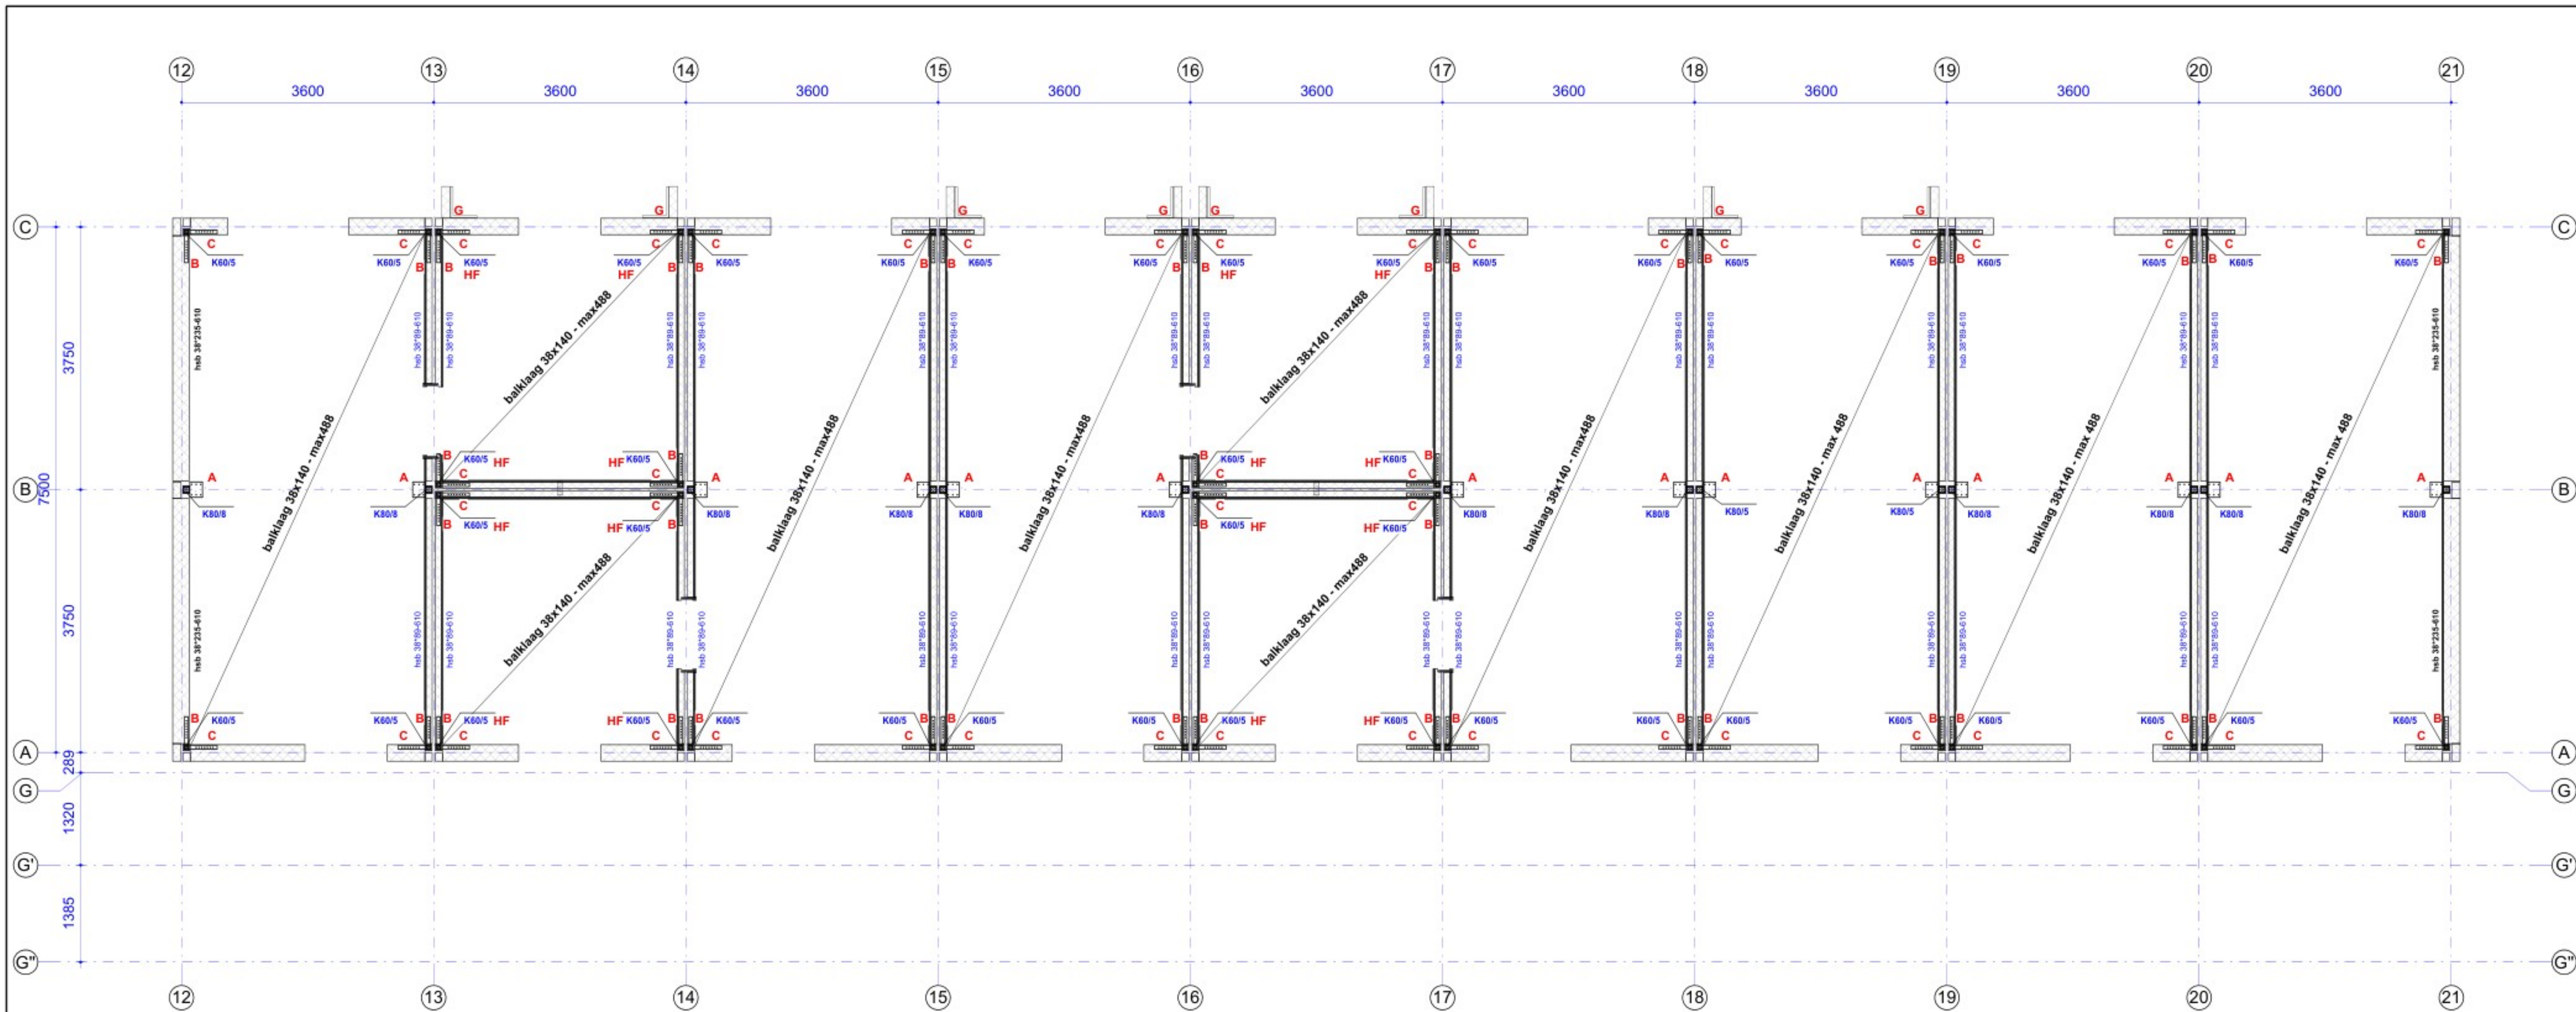

A = staalplaat 220x180x5 2x3 schroeven 6x80
 B = extra balk 38x140 tussen balken, strip 50x5 met 7 schroeven 6x80 h.o.h. 40
 C = extra balk 38x140 lg=500, strip 50x5 met 7 schroeven 6x80 h.o.h. 40
 G = 3x hoeklijn L60.40.4 (445°380) verschroeven 6°80 4 per hoeklijn + extra klossen in HSB gevelwand.

plafond constructie

BRANDWERENDHEIDSEIS HOOFDDRAAGCONSTRUCTIE: 60 MINUTEN (STALEN ONDERDELEN BRANDWEREND BEKLEDEN)

RENVOOI ALGEMEEN

	constructie onder vloer		doorgaande kolom
	lijnlasten op vloer		kolom boven
	sparing in vloer		kolom onder

■ UITGANGSPUNTEN

- maatvoering in mm, tenzij anders vermeld
- maatvoering gebaseerd op tekening architect, voor ontbrekende maatvoering zie tekening architect
- maatvoering controleren

■ OPMERKINGEN

- voor vloerbelastingen, punt- en lijnlasten zie statische berekening
- kwaliteit houten constructieonderdelen: C24, tenzij anders aangegeven


RENVOOI STAALCONSTRUCTIE

■ Kwaliteit vierkante kokers b ≤ 100mm:	S355 (tenzij anders vermeld)	■ Kwaliteit SFB/THQ:	S355
■ Kwaliteit vierkante kokers b > 100mm; t < 8mm:	S355 (tenzij anders vermeld)	■ Kwaliteit Ronde buizen:	S235 (tenzij anders vermeld)
■ Kwaliteit vierkante kokers b > 100mm; t ≥ 8mm:	S355	■ Kwaliteit overige walsprofielen:	S235 (tenzij anders vermeld)
■ Kwaliteit rechthoekige kokers b+h ≤ 200mm:	S355 (tenzij anders vermeld)	■ Lasdikte:	vlgs detailberekening
■ Kwaliteit rechthoekige kokers b+h > 200mm; t < 8mm:	S355 (tenzij anders vermeld)	■ Minimale boutkwaliteit:	8.8
■ Kwaliteit rechthoekige kokers b+h > 200mm; t ≥ 8mm:	S355	■ Minimale ankerkwaliteit:	4.6 (voor in te storten ankers)
■ Uitgangspunt: koker- en buisprofielen luidgevormd (CP) tenzij anders vermeld (HF), overige profielen warmgewalst			8.8 (voor boor- en lijnankers)


■ OPMERKINGEN

- voor zegen zie statische berekening - opgegeven zegen zijn excl. afschot
- detailberekening staalconstructie vlgs leverancier (in details aangegeven bouten/plaatdikten etc. zijn indicatief)
- tijdelijke stabiliteitsvoorzieningen uitvoering niet aangegeven

gemeente: Bodegraven-Reeuwijk
 Kadasternummer: BD006-B-7624
 Adres: Burg. Kruisweg Bodegraven

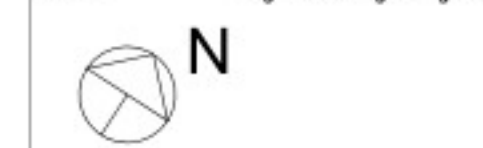

betreffende bouwblok

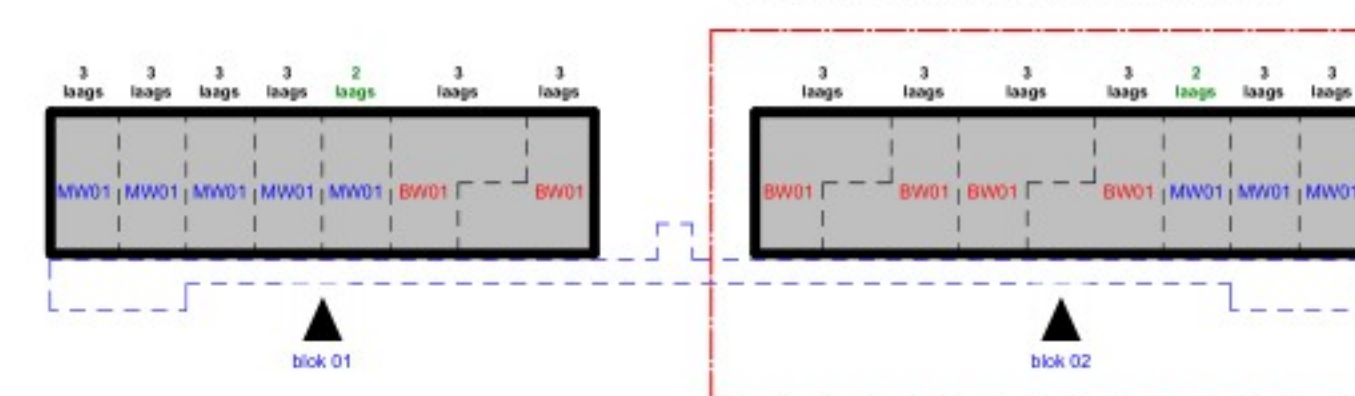

T.O.

KOOIJ & DEKKER
 ingenieursbureau

Kooij&Dekker bv
 Adres Oosteinde 11
 3842 DR Harderwijk

TEL +31 (0) 341 41 2293
 E-MAIL info@kooijdekker.nl
 WEB kooijdekker.nl

ontworpen door:
Plafondconstructie bgg (blok 02) 2827+
 project:
 40 Flexwoningen Bodegraven

schaal:
 1:100/50/10
 datum:
 29-11-2024
 ontworpen door:
 RvdD

opdrachtgever:
Hodes Huisvesting bv
 Nieuwenkampsdijk 14
 7472DE Goor
 telefoonnummer

HODES
 huisvesting

aanpak:
 a: 10-12-2024 d:
 b: e:
 c: f:
 g: h:
 i:

project:
24-193
 referentienummer:
 C-DO-004

niets van deze tekening mag op enigerlei wijze gereproduceerd worden, zonder uitdrukkelijke schriftelijke toestemming van ons bureau