




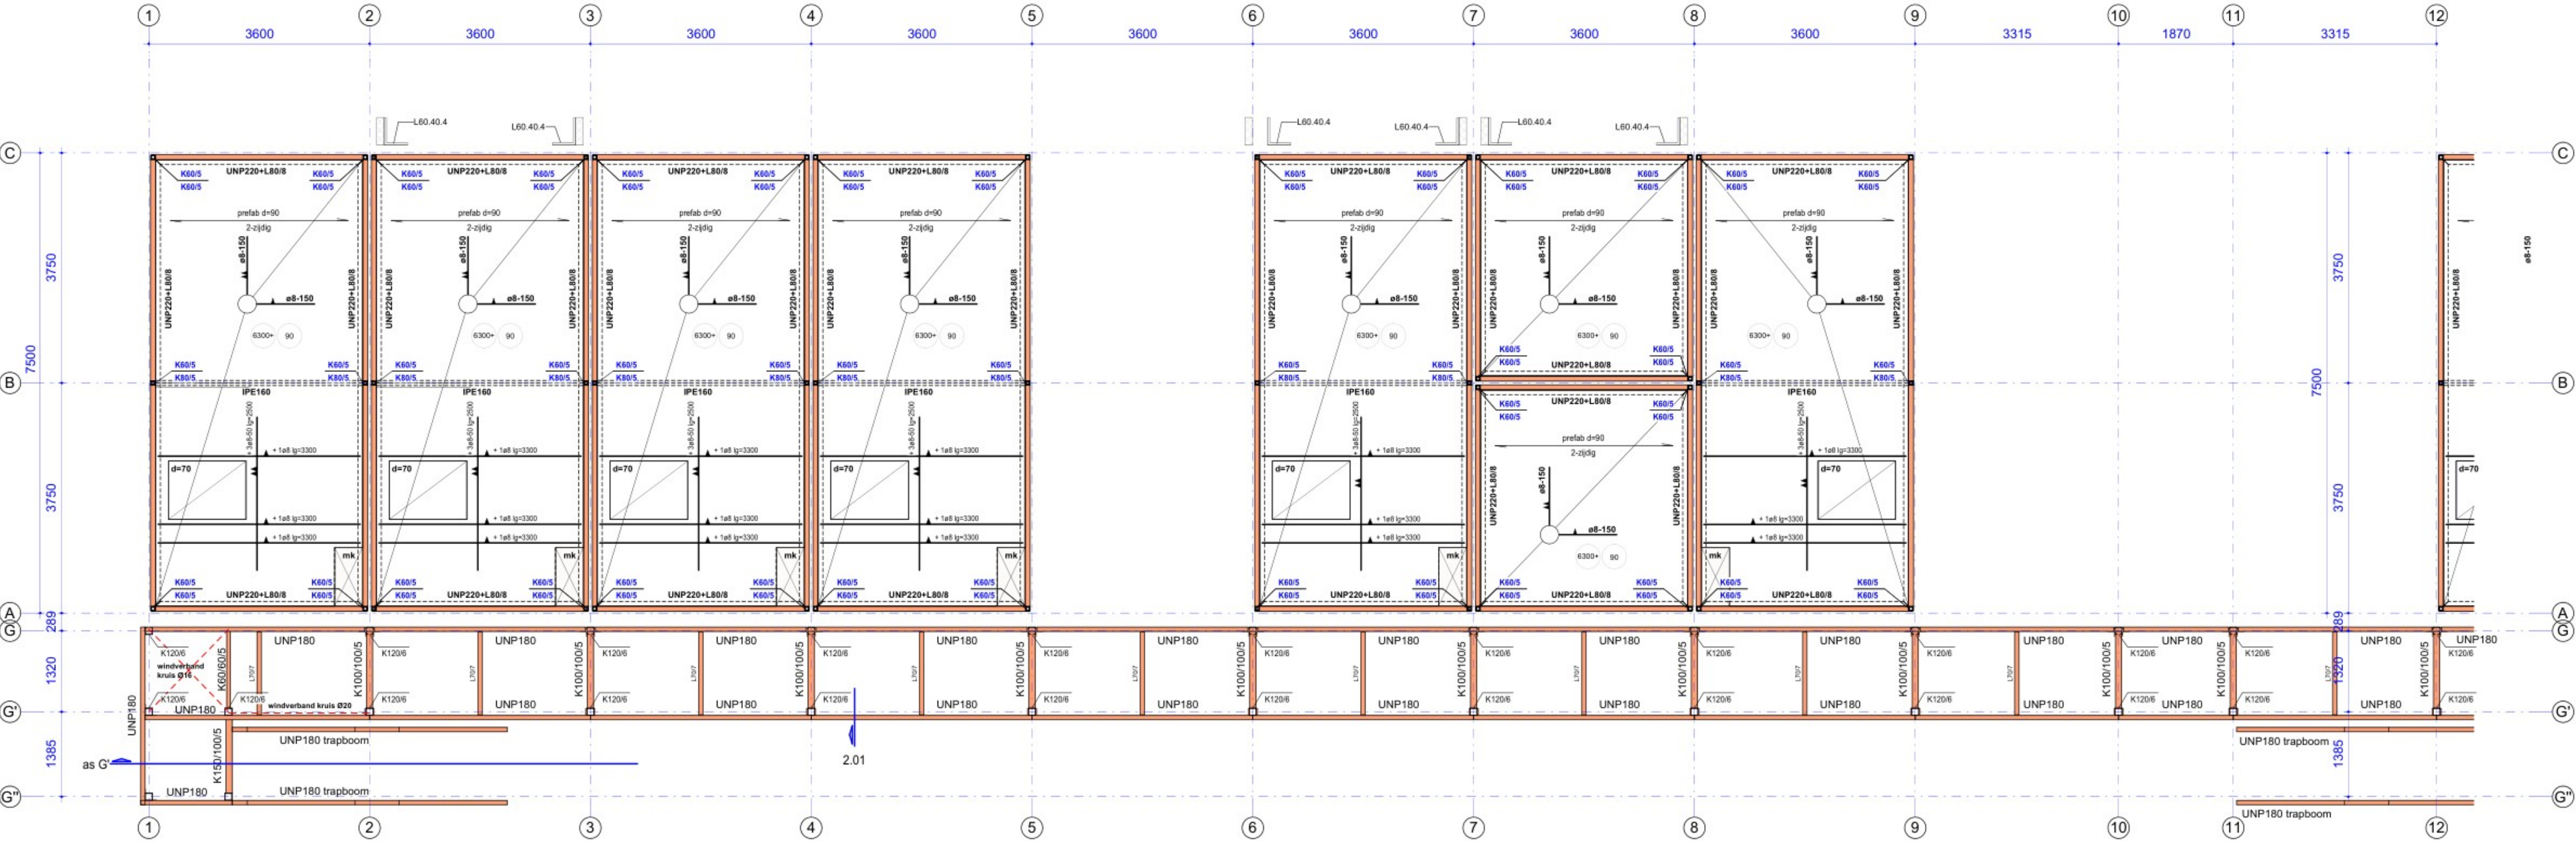


detail 2.01

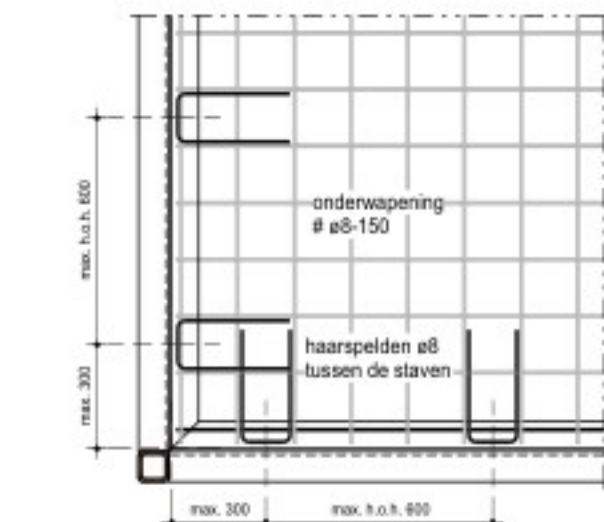

principe plaatsing van de haarspelden bij onderwapening
t.p.v. bovenwapening zijn geen haarspelden nodig.

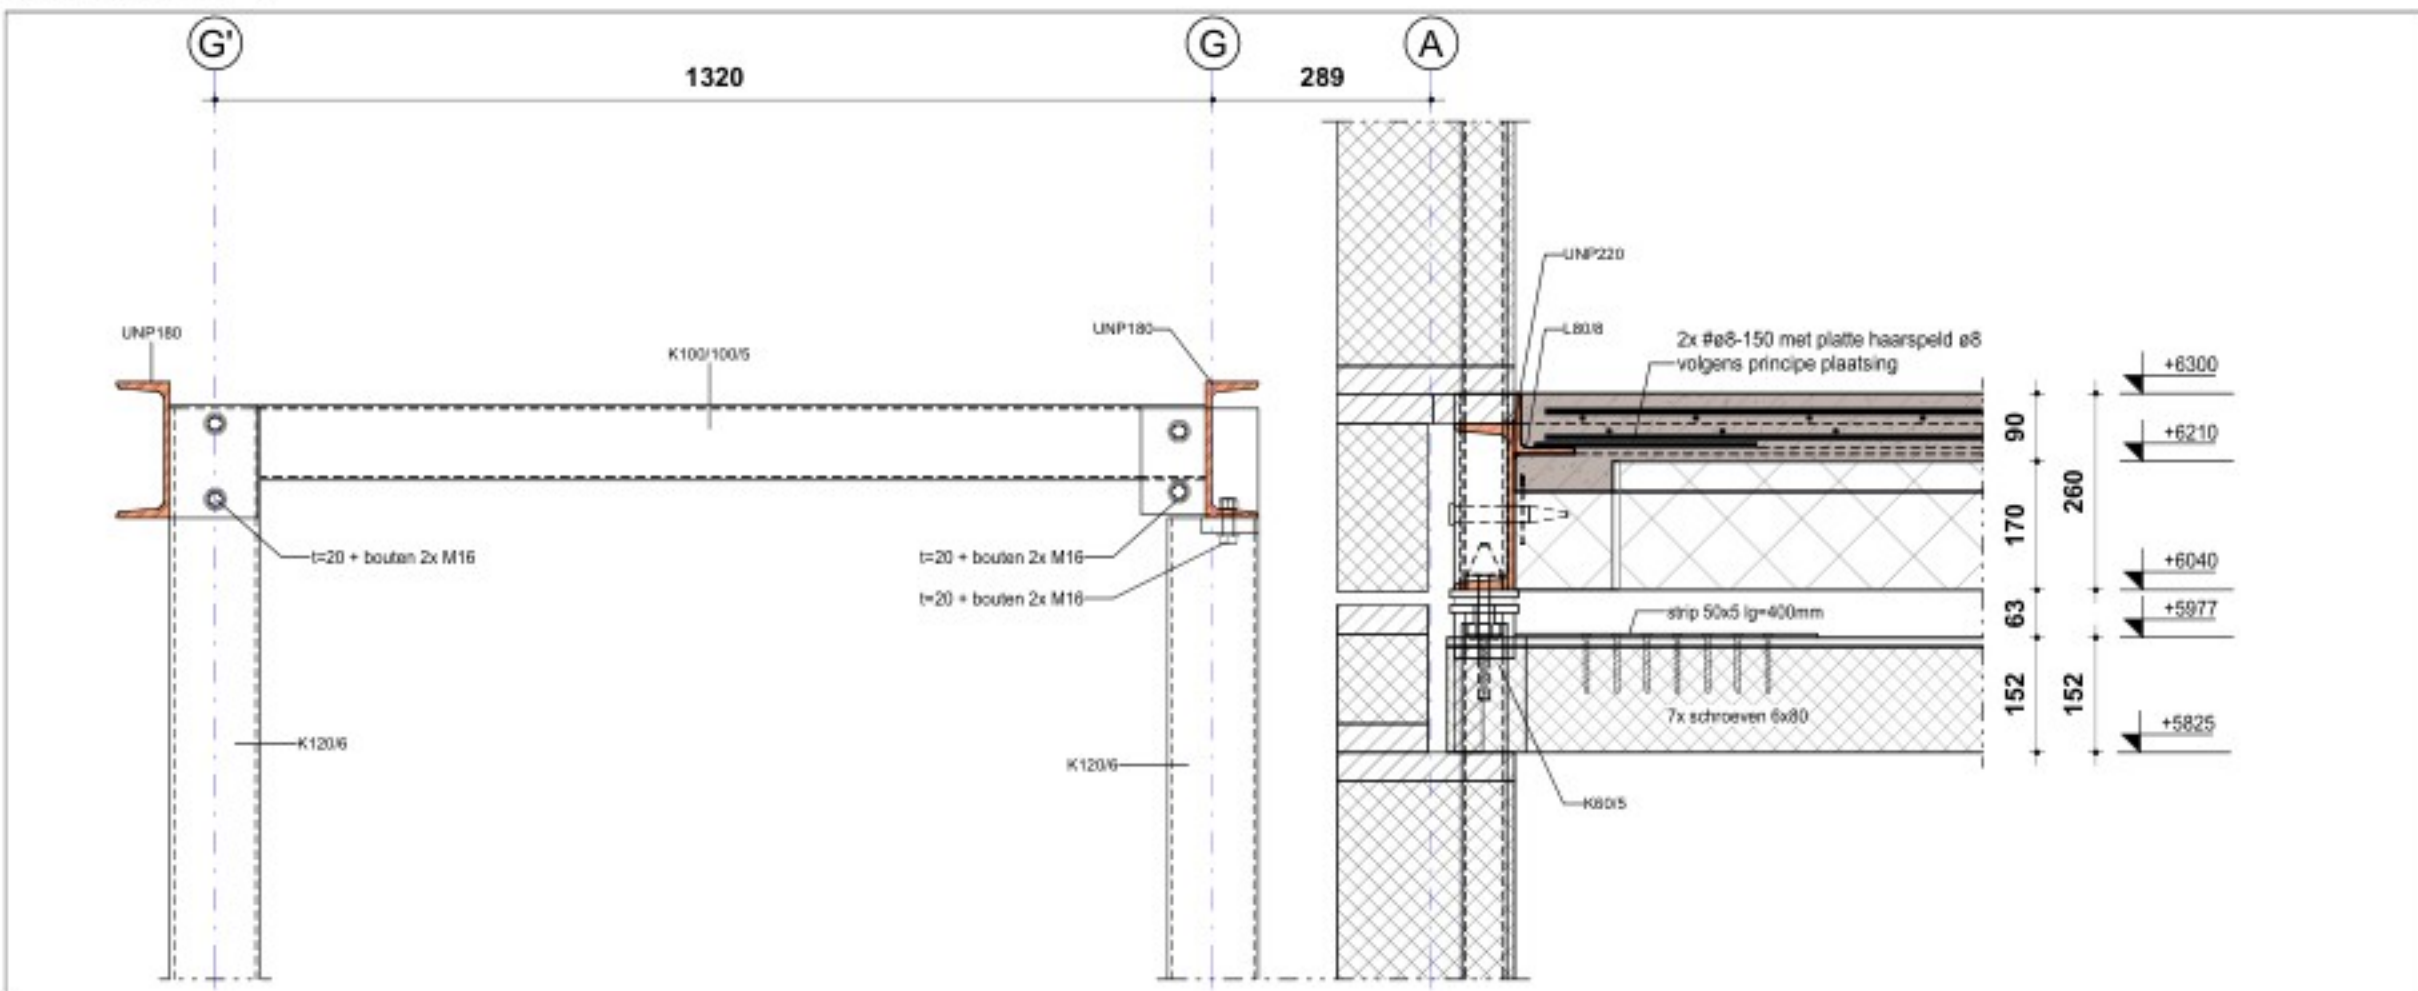

betreffende bouwblok

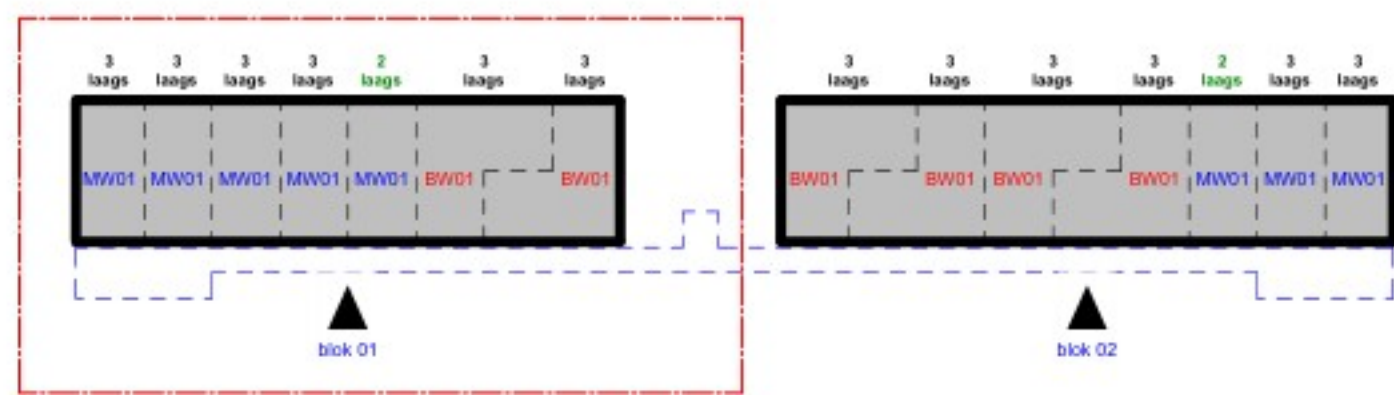

PEIL = n.l.b.

BRANDWERENDHEIDSEIS HOOFDDRAAGCONSTRUCTIE: 60 MINUTEN (STALEN ONDERDELEN BRANDWEREND BEKLEDEN)

RENVOOI ALGEMEEN

constructie onder vloer
lijnen op vloer
sparing in vloer

kolom = kolom
kolom = kolom
kolom = kolom

maatvoering in mm, tenzij anders vermeld
maatvoering gebaseerd op tekening architect, voor ontbrekende maatvoering zie tekening architect
maatvoering controleren

RENVOOI STAALCONSTRUCTIE

Kwaliteit verankering: S355 (tenzij anders vermeld)
Kwaliteit verankering: S355 (tenzij anders vermeld)
schotjes onder elke kolom en bij elke oplegging
detailberekening staalconstructie vlg leverancier (in details aangegeven bouten/plateau's etc. zijn indicatief)
tijdelijke stabiliteitsvoorzieningen uitvoering niet aangegeven

RENVOOI BETONCONSTRUCTIE

onderdeel betonconstructie
vloeren
C55/67

sterkteklasse
XC1

dekking (mm) boven onder zu
20 20 20

onderdelen
Lb.v. de betondekking: betonnen dekkingsblokken toepassen!
lijnvormige dichte - of lijnvormige kunststof afstandhouders zijn niet toegestaan!

T.O.


KOOIJ & DEKKER
ingenieursbureau
Kooij & Dekker bv
Adres: Oostelinde 11
3842 DR Harderwijk
Tél: +31 (0) 341 41 2293
E-mail: info@kooijdekker.nl
Web: kooijdekker.nl

2e Verdiepingsvloer (blok 01)
40 Flexwoningen Bodegraven

Hodes Huisvesting bv
Nieuwenkampen 14
7470DE Goor
telefoonnummer

10-12-2024
13-02-2025
14-02-2025

24-193
C-DO-201

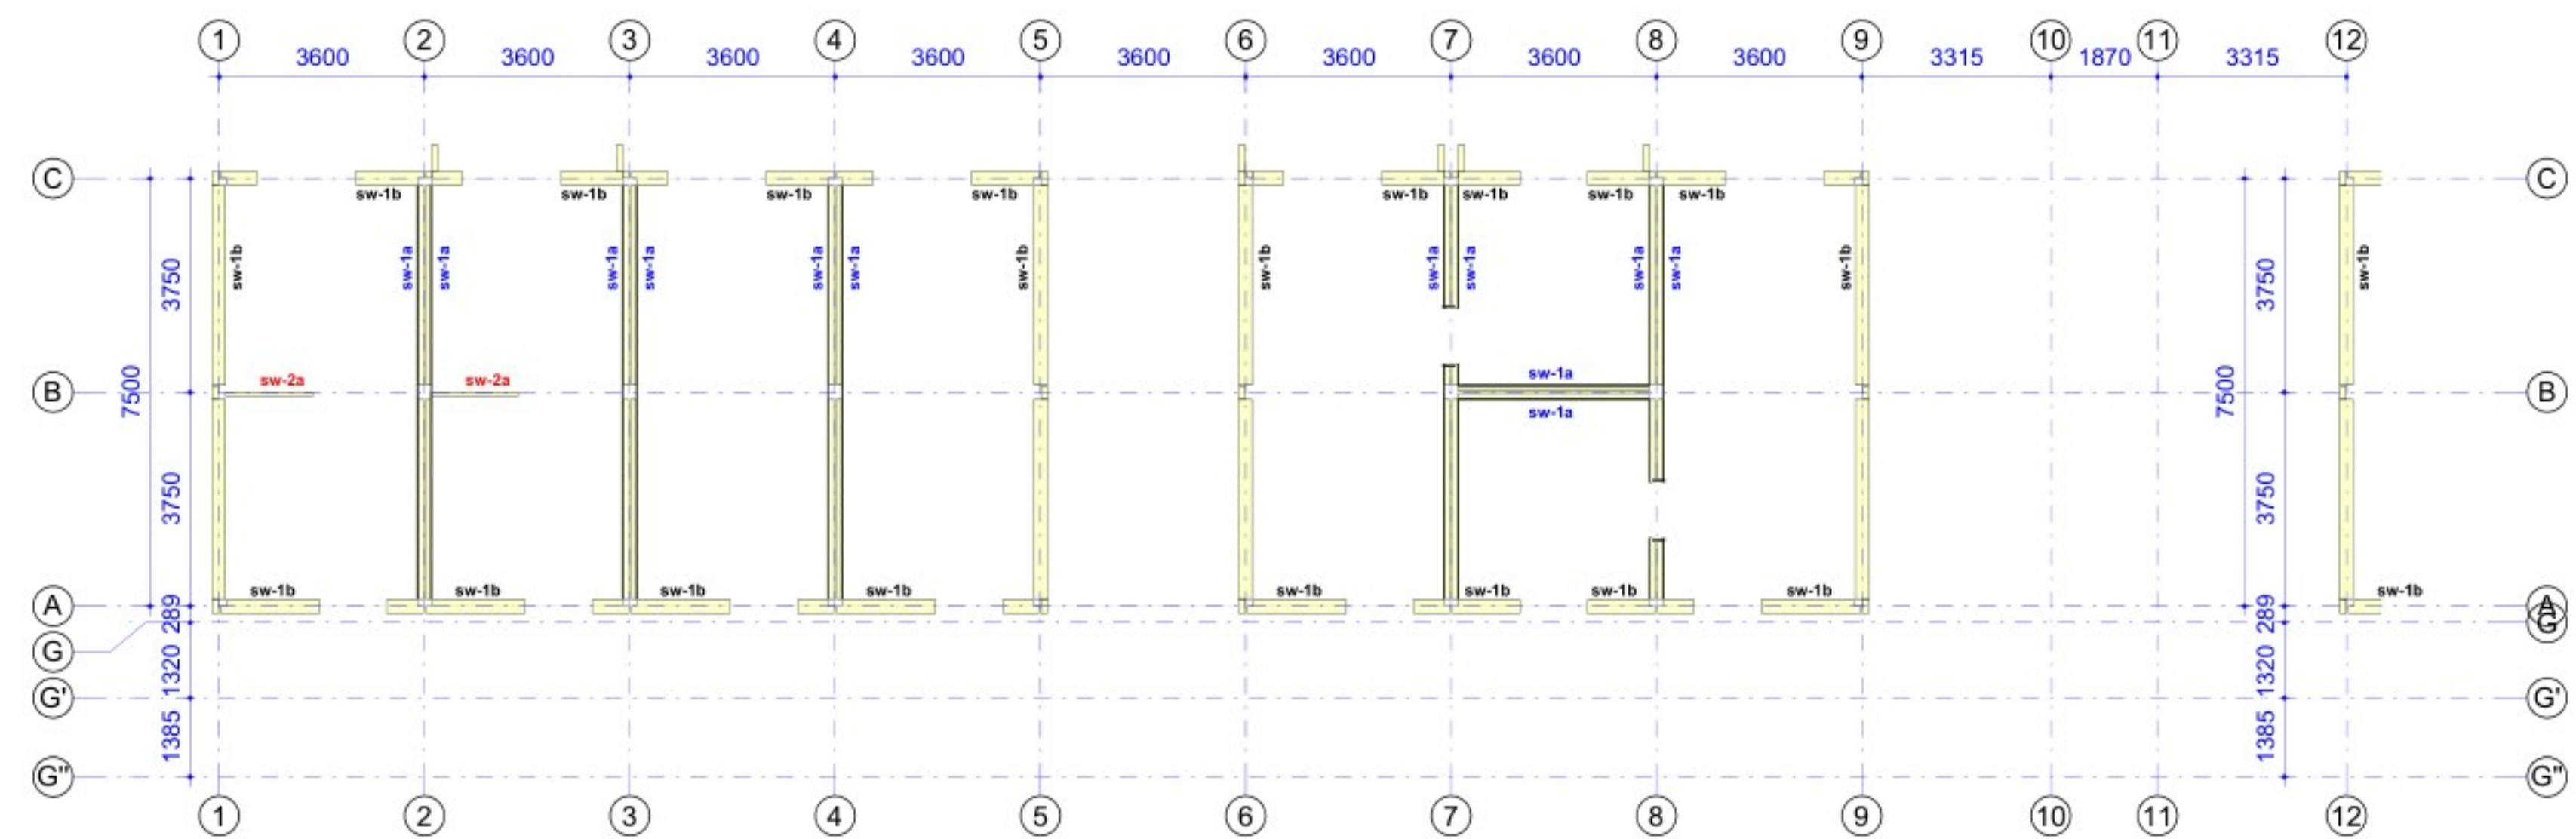

overzicht stabiliteitswanden

type sw-1a = 38x89 h.o.h. 610 / sw-1b = 38x235 h.o.h. 610 / sw-2a = 38x89 h.o.h. 610

Alle maten in het werk te controleren