



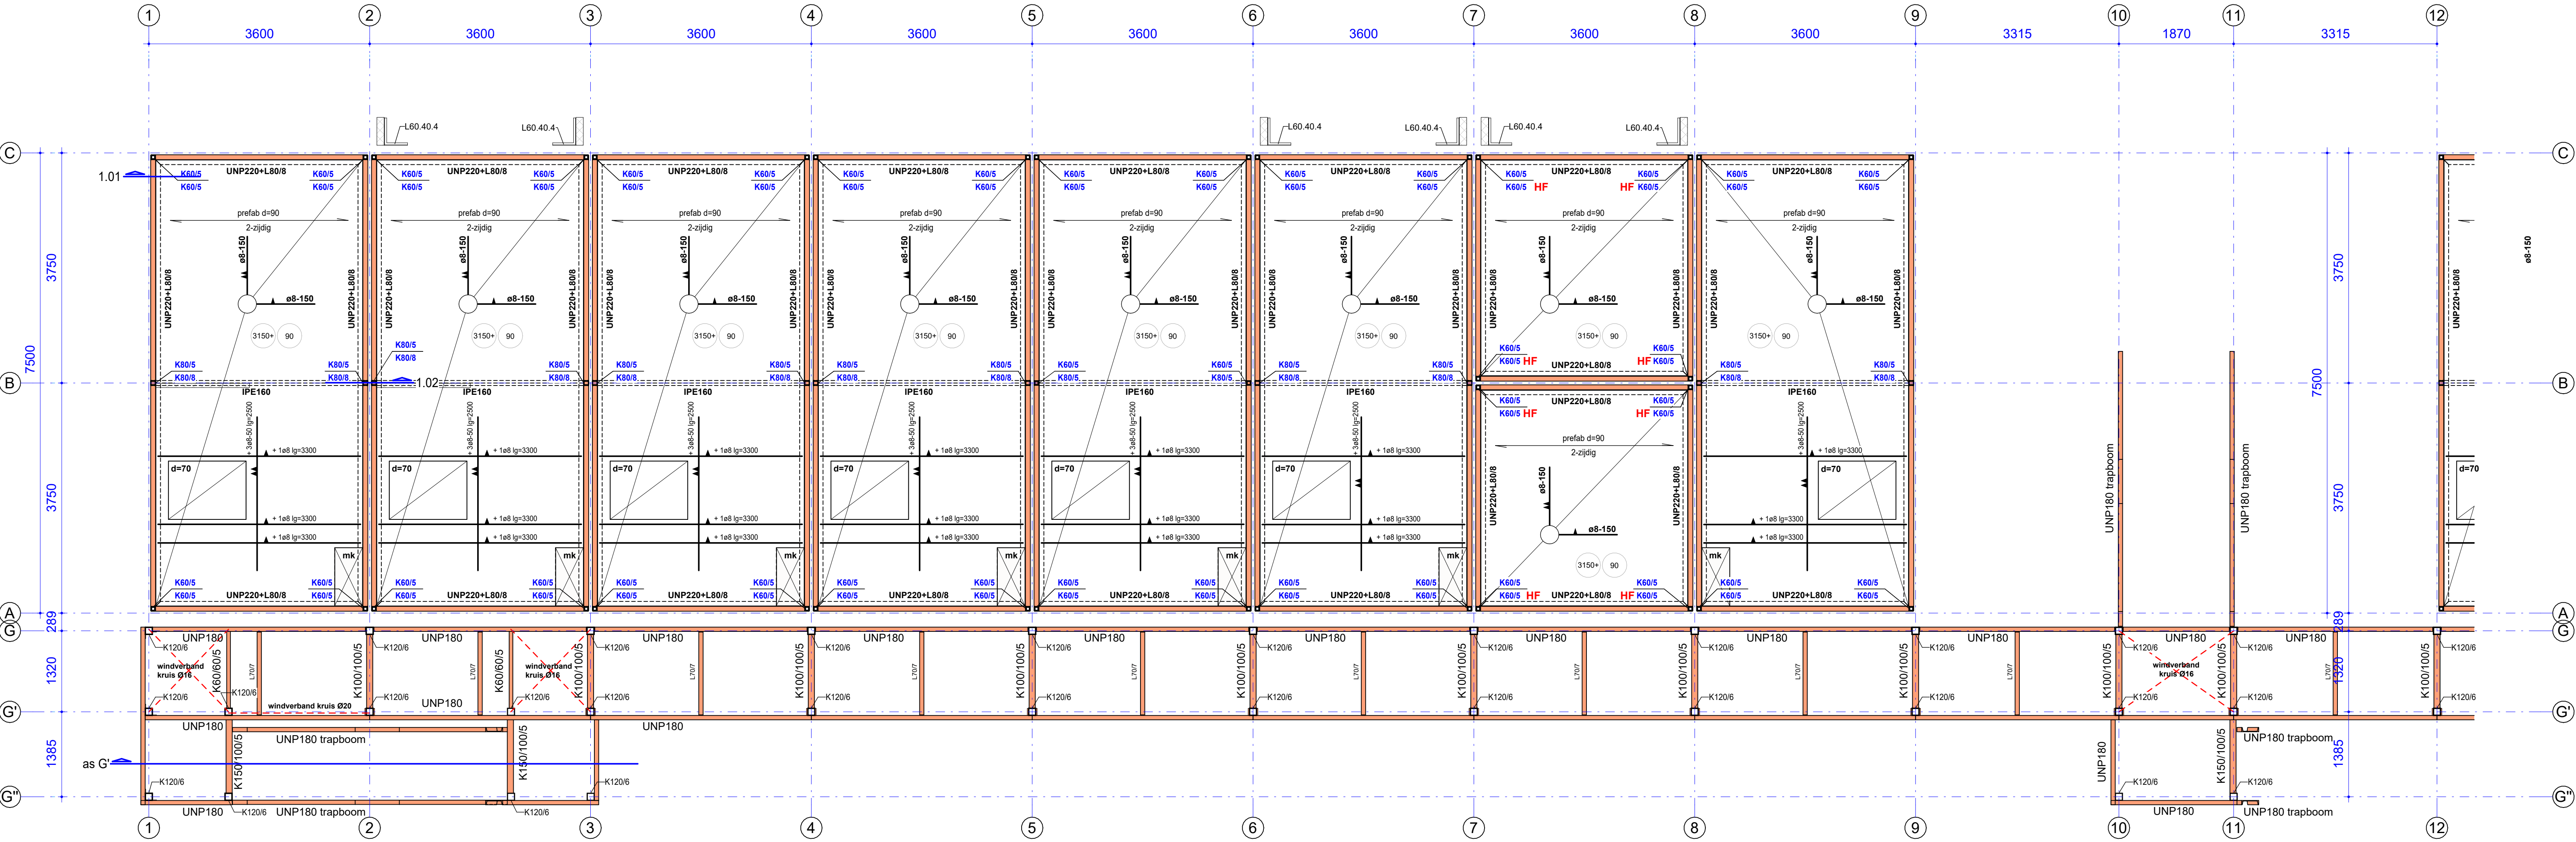




1e Verdiepingsvloer

1 : 50

detail 1.01

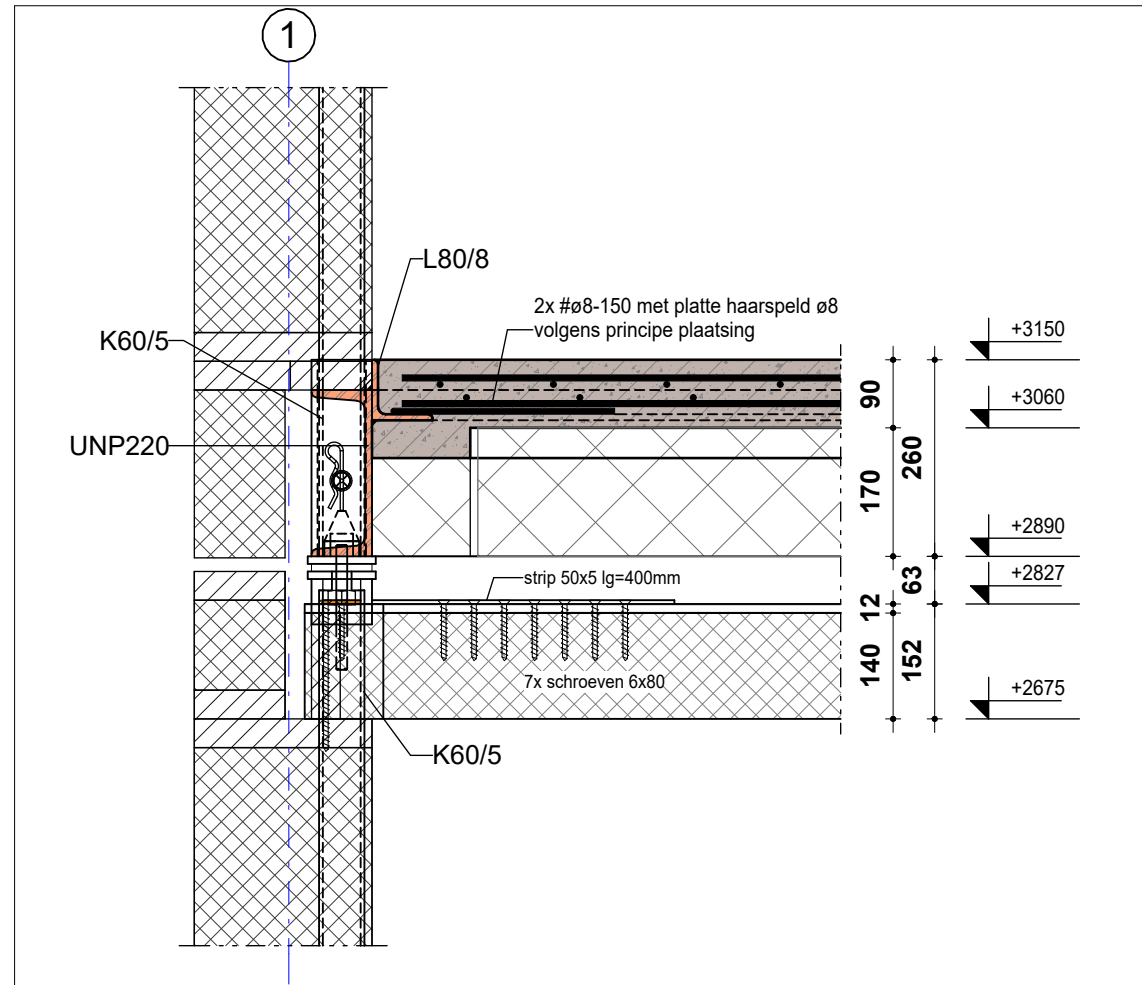


detail 1.02

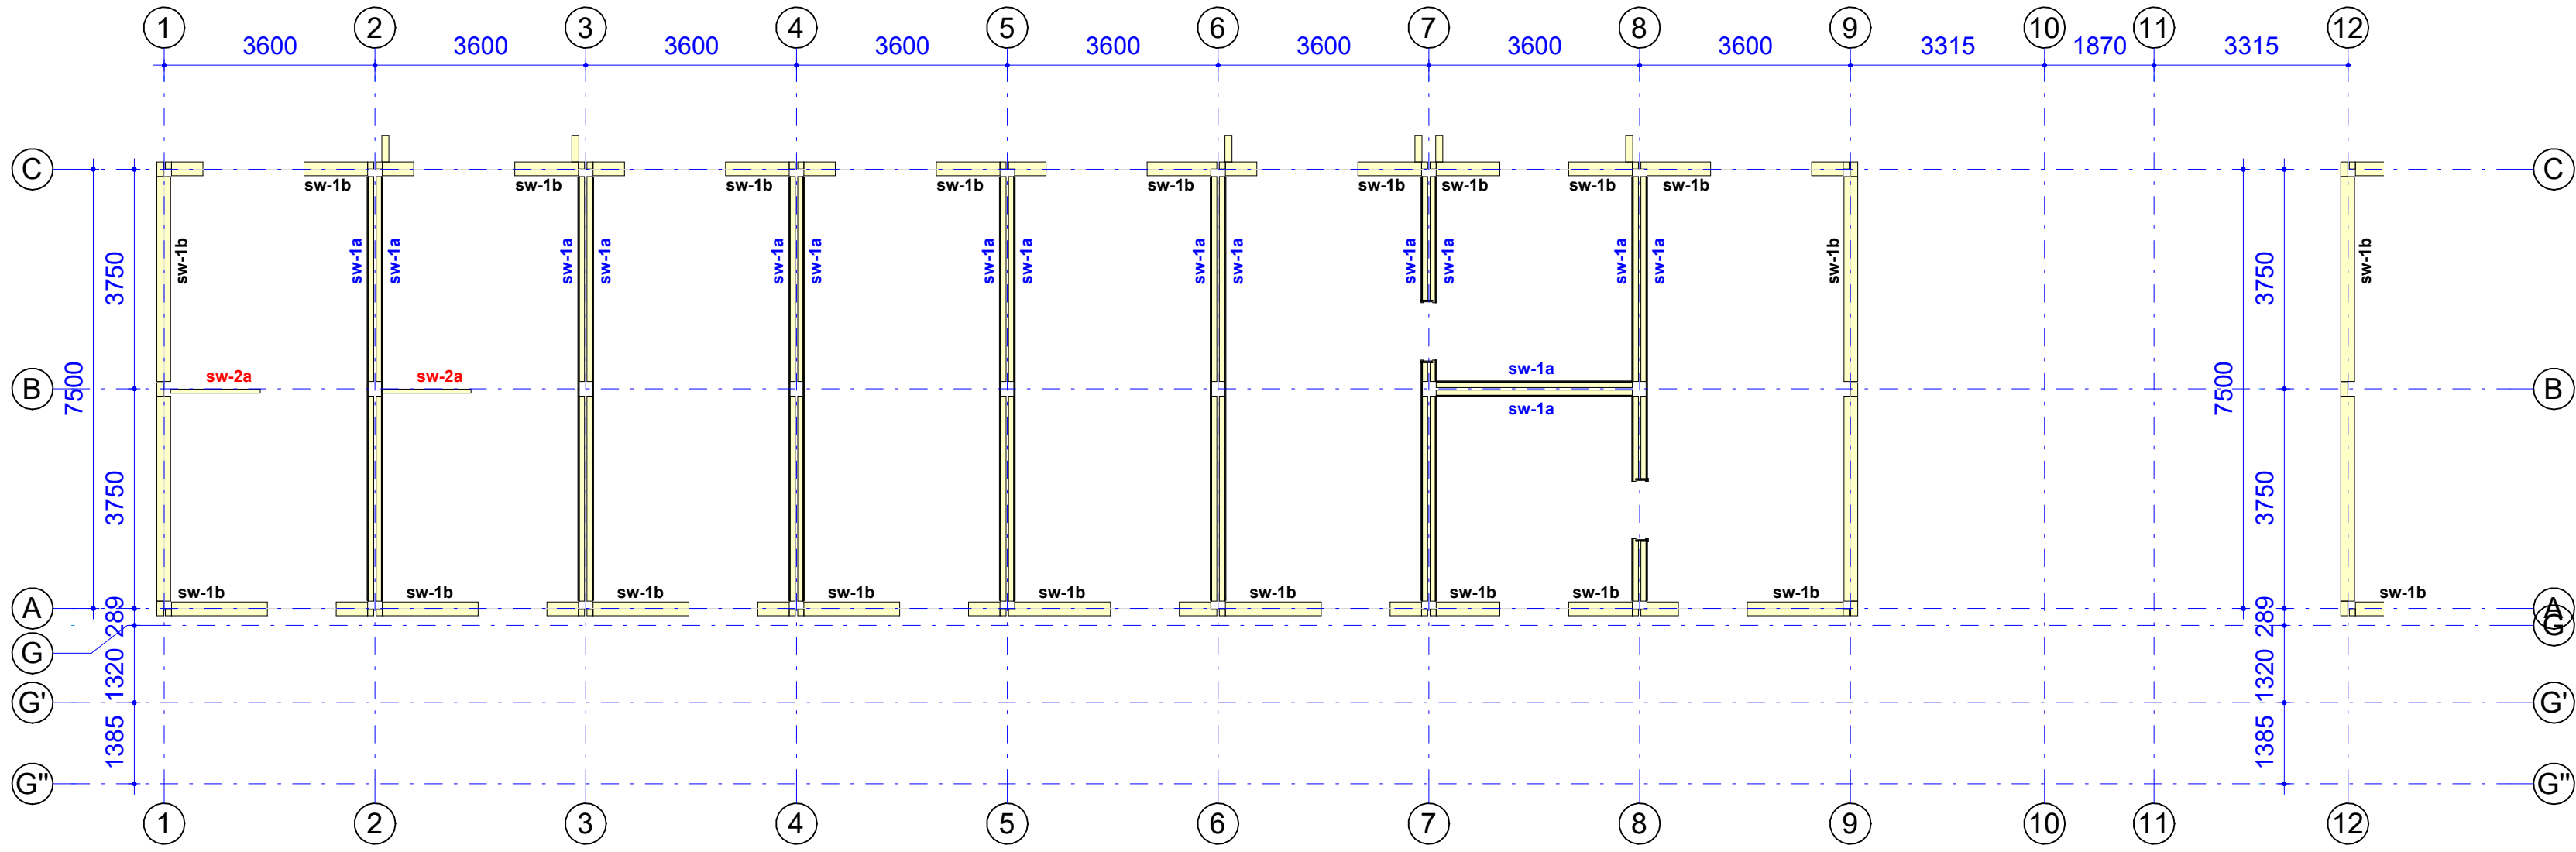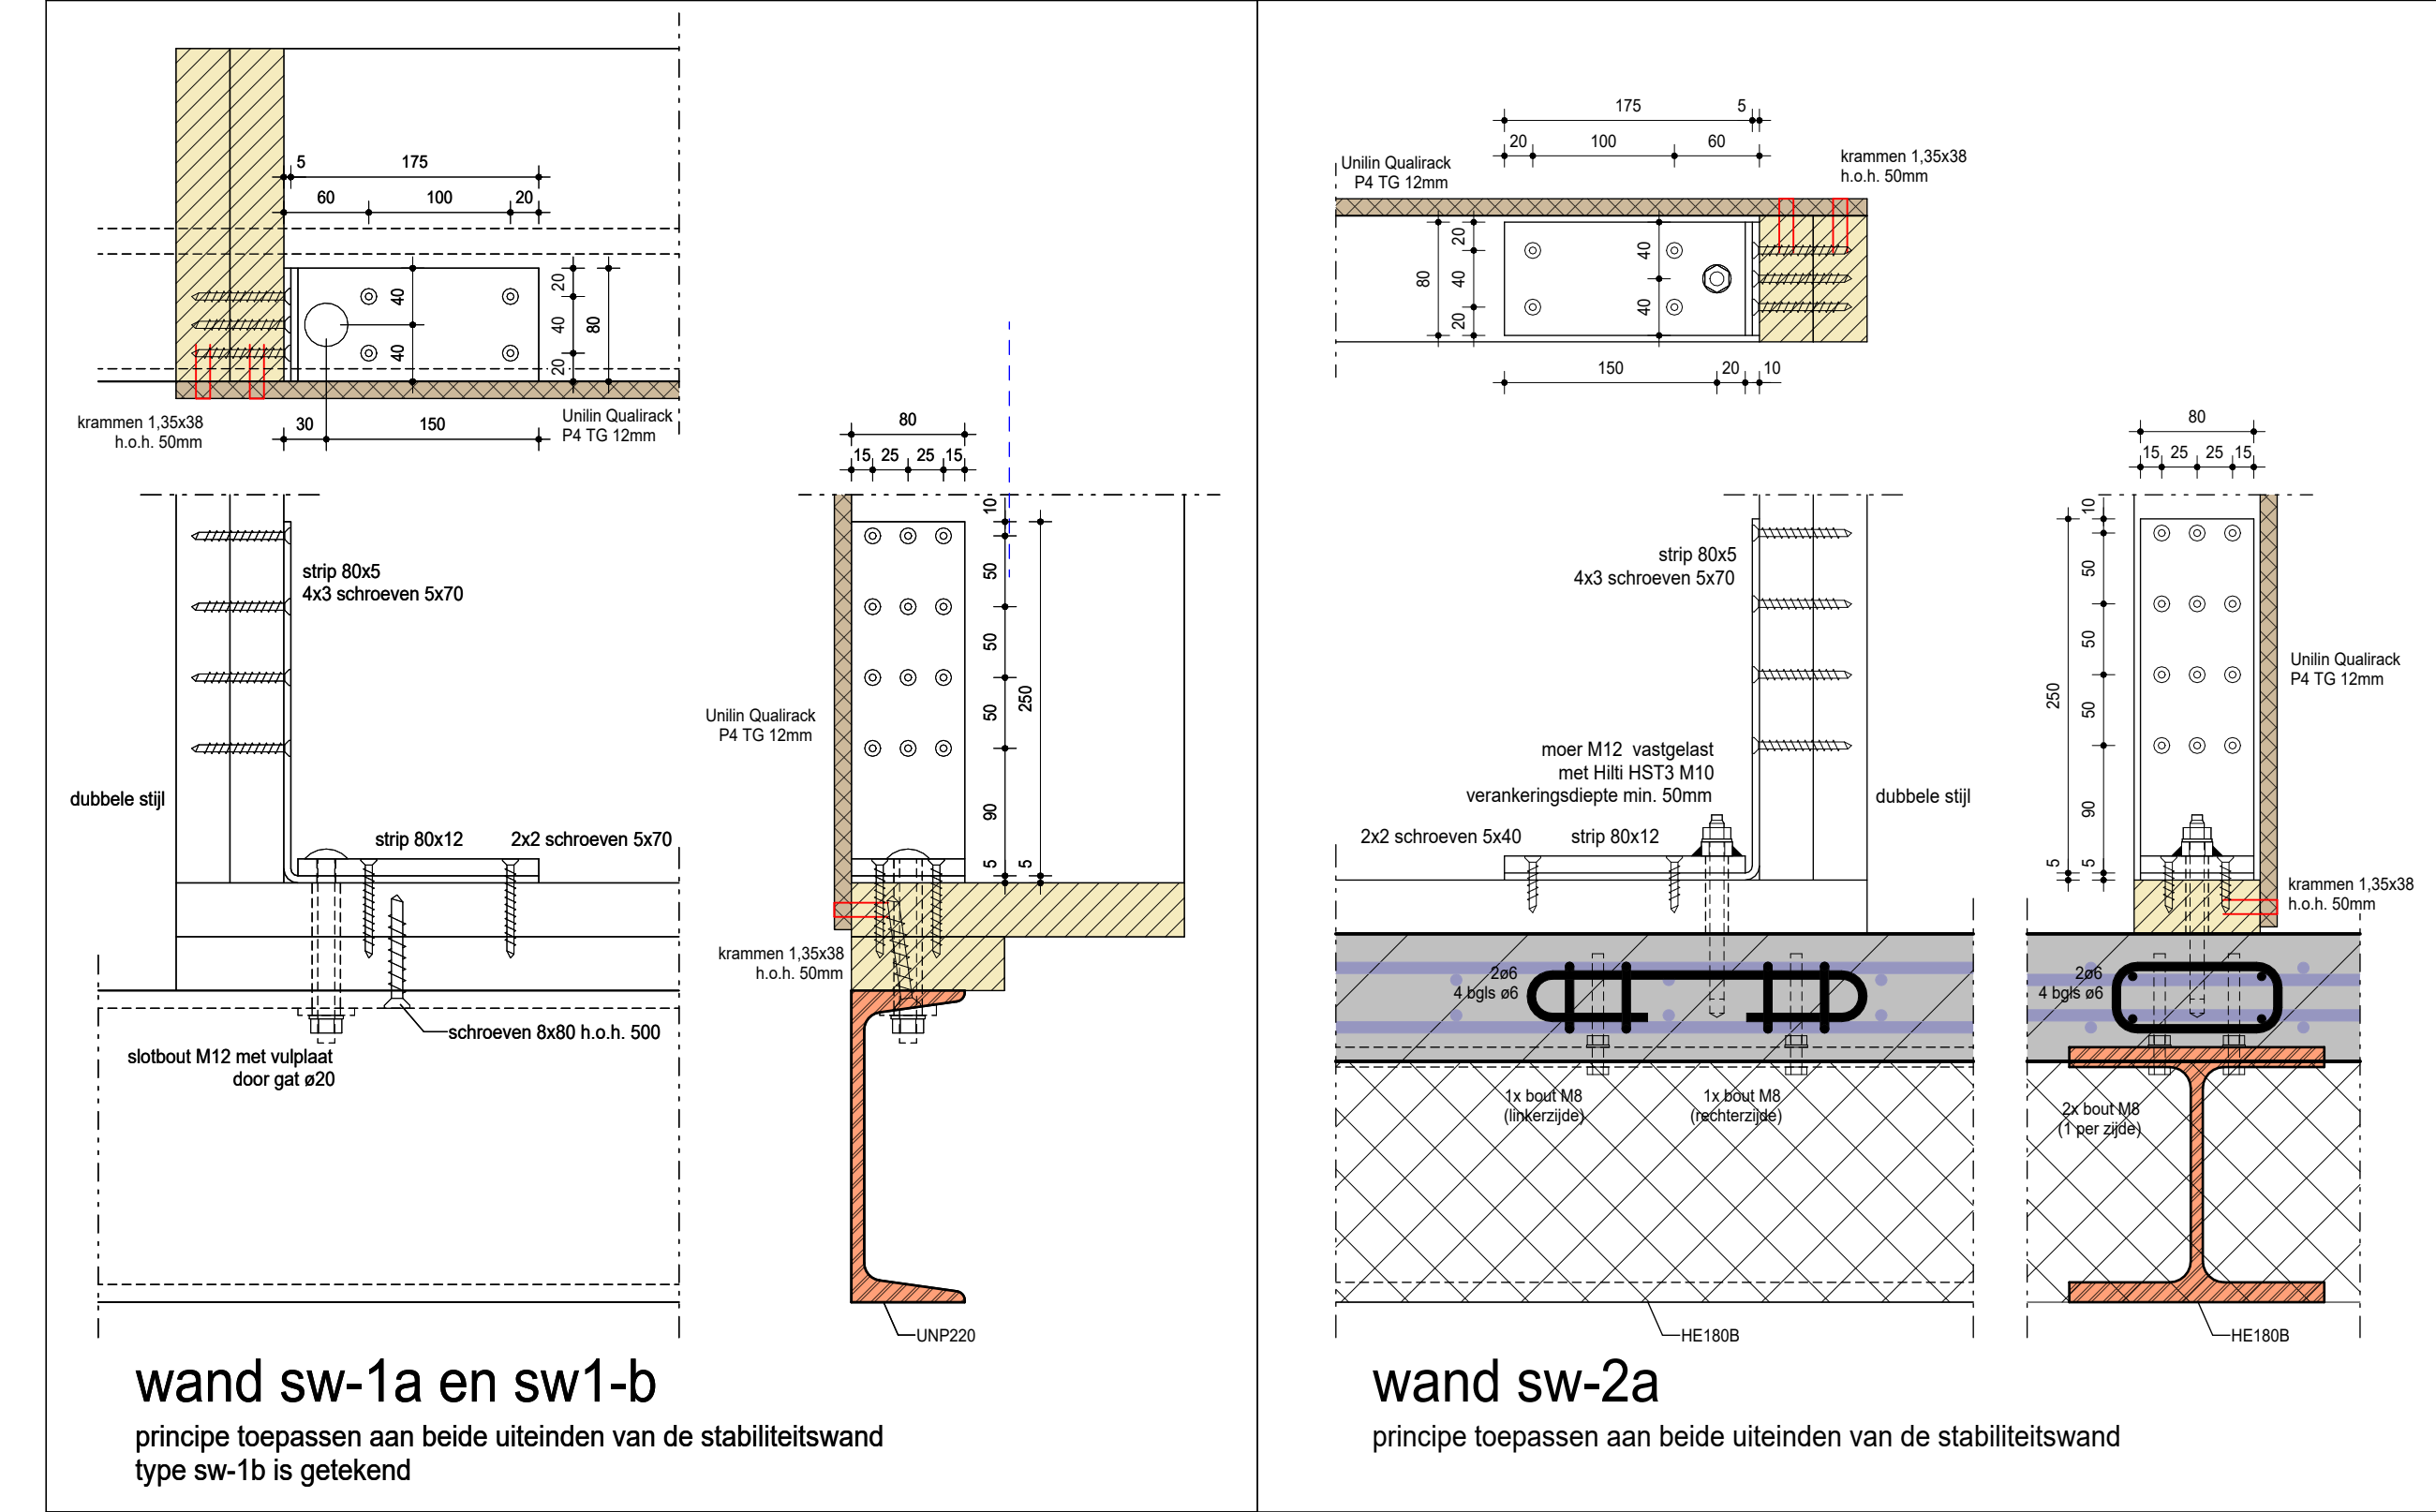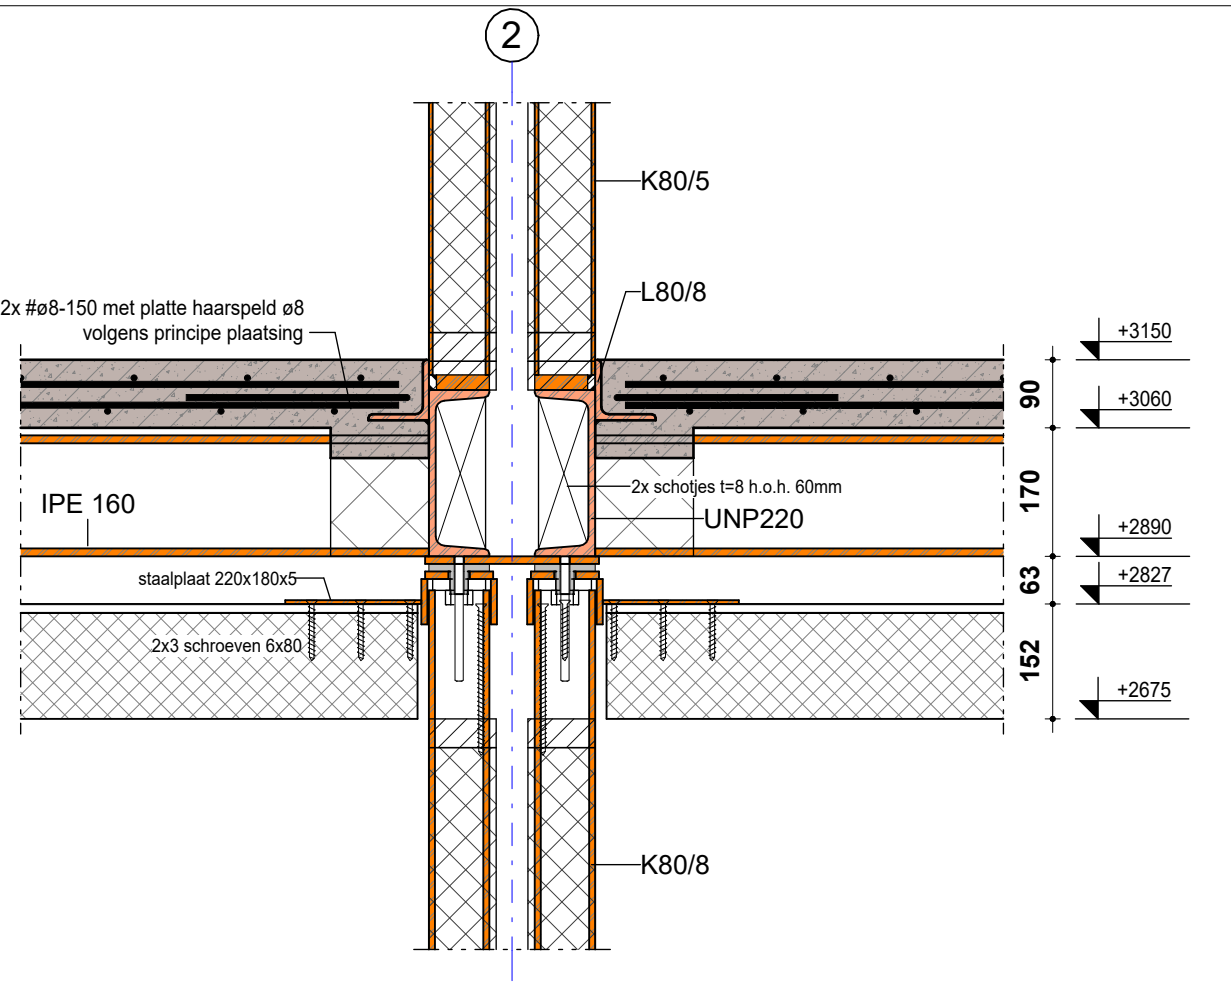

overzicht stabiliteitswanden

type sw-1a = 38x89 h.o.h. 610 / sw-1b = 38x235 h.o.h. 610 / sw-2a = 38x89 h.o.h. 610

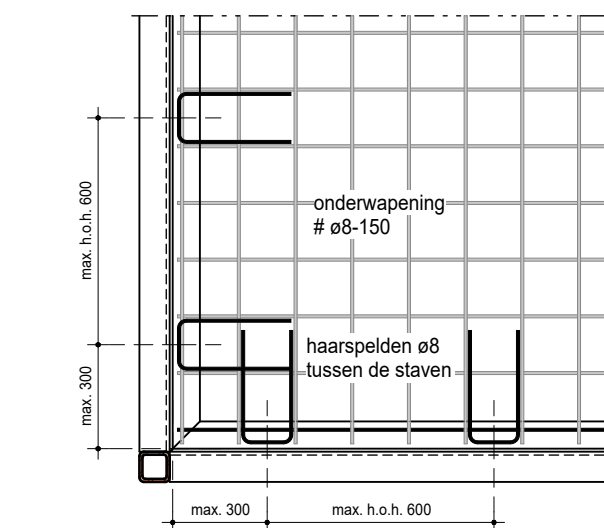


principe plaatsing van de haarspelden bij onderwarping

i.p.v. bovenwarping zijn geen haarspelden nodig.



betreffende bouwblok

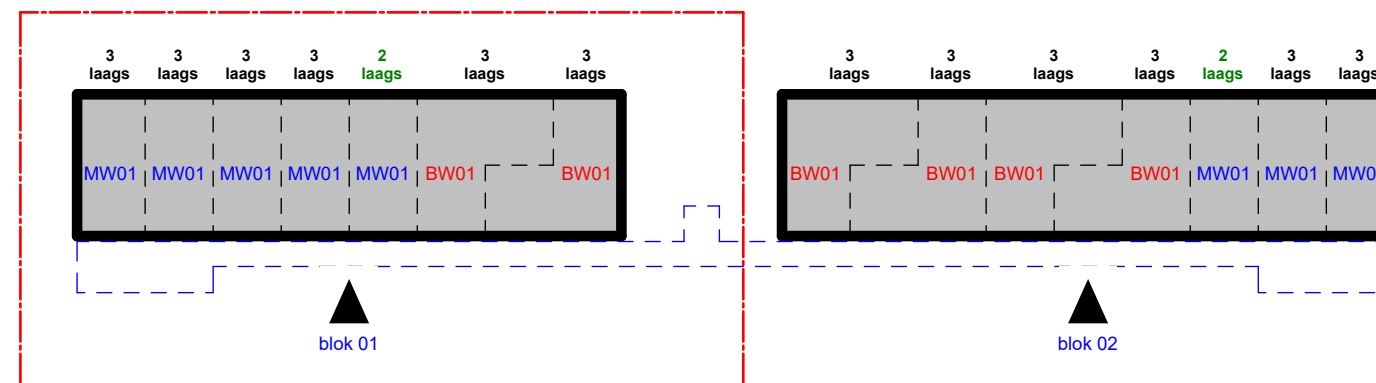

PEIL = n i.b.

BRANDWERENDHEIDSEIS HOOFDDRAAGCONSTRUCTIE: 60 MINUTEN (STALEN ONDERDELEN BRANDWEREND BEKLEEDD)

RENVOOI ALGEMEEN

constructie onder vloer	kolom =	doorgaande kolom
lijstplaten op vloer	kolom =	kolom boven
sparing in vloer	kolom =	kolom onder

- UITGANGSPUNTEN
- maatvoering in mm, tenzij anders vermeld
- maatvoering gebaseerd op tekening architect, voor ontbrekende maatvoering zie tekening architect
- maatvoering controleren

RENVOOI STAALCONSTRUCTIE

■ Kwaliteit verankerde kokers s < 100mm	S355 (niet anders vermeld)	■ Kwaliteit spijthout	S355
■ Kwaliteit verankerde kokers s > 100mm; l < 80mm	S355 (niet anders vermeld)	■ Kwaliteit ronke stalen	S235 (niet anders vermeld)
■ Kwaliteit verankerde kokers s > 100mm; l > 80mm	S355 (niet anders vermeld)	■ Kwaliteit overige walsprofielen	S235 (niet anders vermeld)
■ Kwaliteit rechthoekige kokers s-h < 200mm; l < 80mm	S355 (niet anders vermeld)	■ Lasdikte:	vlg detailberekening
■ Kwaliteit rechthoekige kokers s-h > 200mm; l < 80mm	S355 (niet anders vermeld)	■ Minimale boutkwaliteit:	8.8
■ Kwaliteit rechthoekige kokers s-h > 200mm; l > 80mm	S355 (niet anders vermeld)	■ Minimale ankerkwaliteit:	4.6 (voor l > 100mm anders)
■ Uitgangspunt: kolken en bolprofielen hoogste (CF) (niet anders vermeld) (HF), overige profielen laagste			8.8 (voor boor- en spijlen)

- ONDERDELEN
- schotjes onder elke kolom en bij elke oplegging
- detailberekening staalconstructie vlg leverancier (in details aangegeven bouwen/afstellen etc. zijn indicatief)
- tijdelijke stabiliteitsvoorzieningen uitvoering niet aangegeven

RENVOOI BETONCONSTRUCTIE

■ ONDERDEEL BETONCONSTRUCTIE	■ STERTEKLASSE	■ MK (MAATGEVING)	■ DEKING (f _{ct}) BOVEN	ONDER	ZIJ
vloeren	C55/67	XC1	20	20	20

- ONDERDELEN
- l.b.v. de betondekking: betonnen dekkingsblokken toepassen!
- lijnvormige dichte - of lijnvormige kunststof afstandhouders zijn niet toegestaan!

T.O.

KOOIJ & DEKKER
ingenieursbureau
Kooij&Dekker bv
Adres Oostende 11
3842 DR Harderwijk
TEL +31 (0) 341 41 2293
E-MAIL info@kooijdekker.nl
WEB kooijdekker.nl

1e Verdiepingsvloer (blok 01)
40 Flexwoningen Bodegraven
1:100/50/10
29-11-2024
RvdD

Hodes Huisvesting bv
Nieuwekampen 17
7472DE Goor
telefoonnummer
opdrachtgever
10-12-2024
7472DE Goor
telefoonnummer
project
13-02-2025
e-mail
24-193
C-DO-101

Alle maten in het werk te controleren