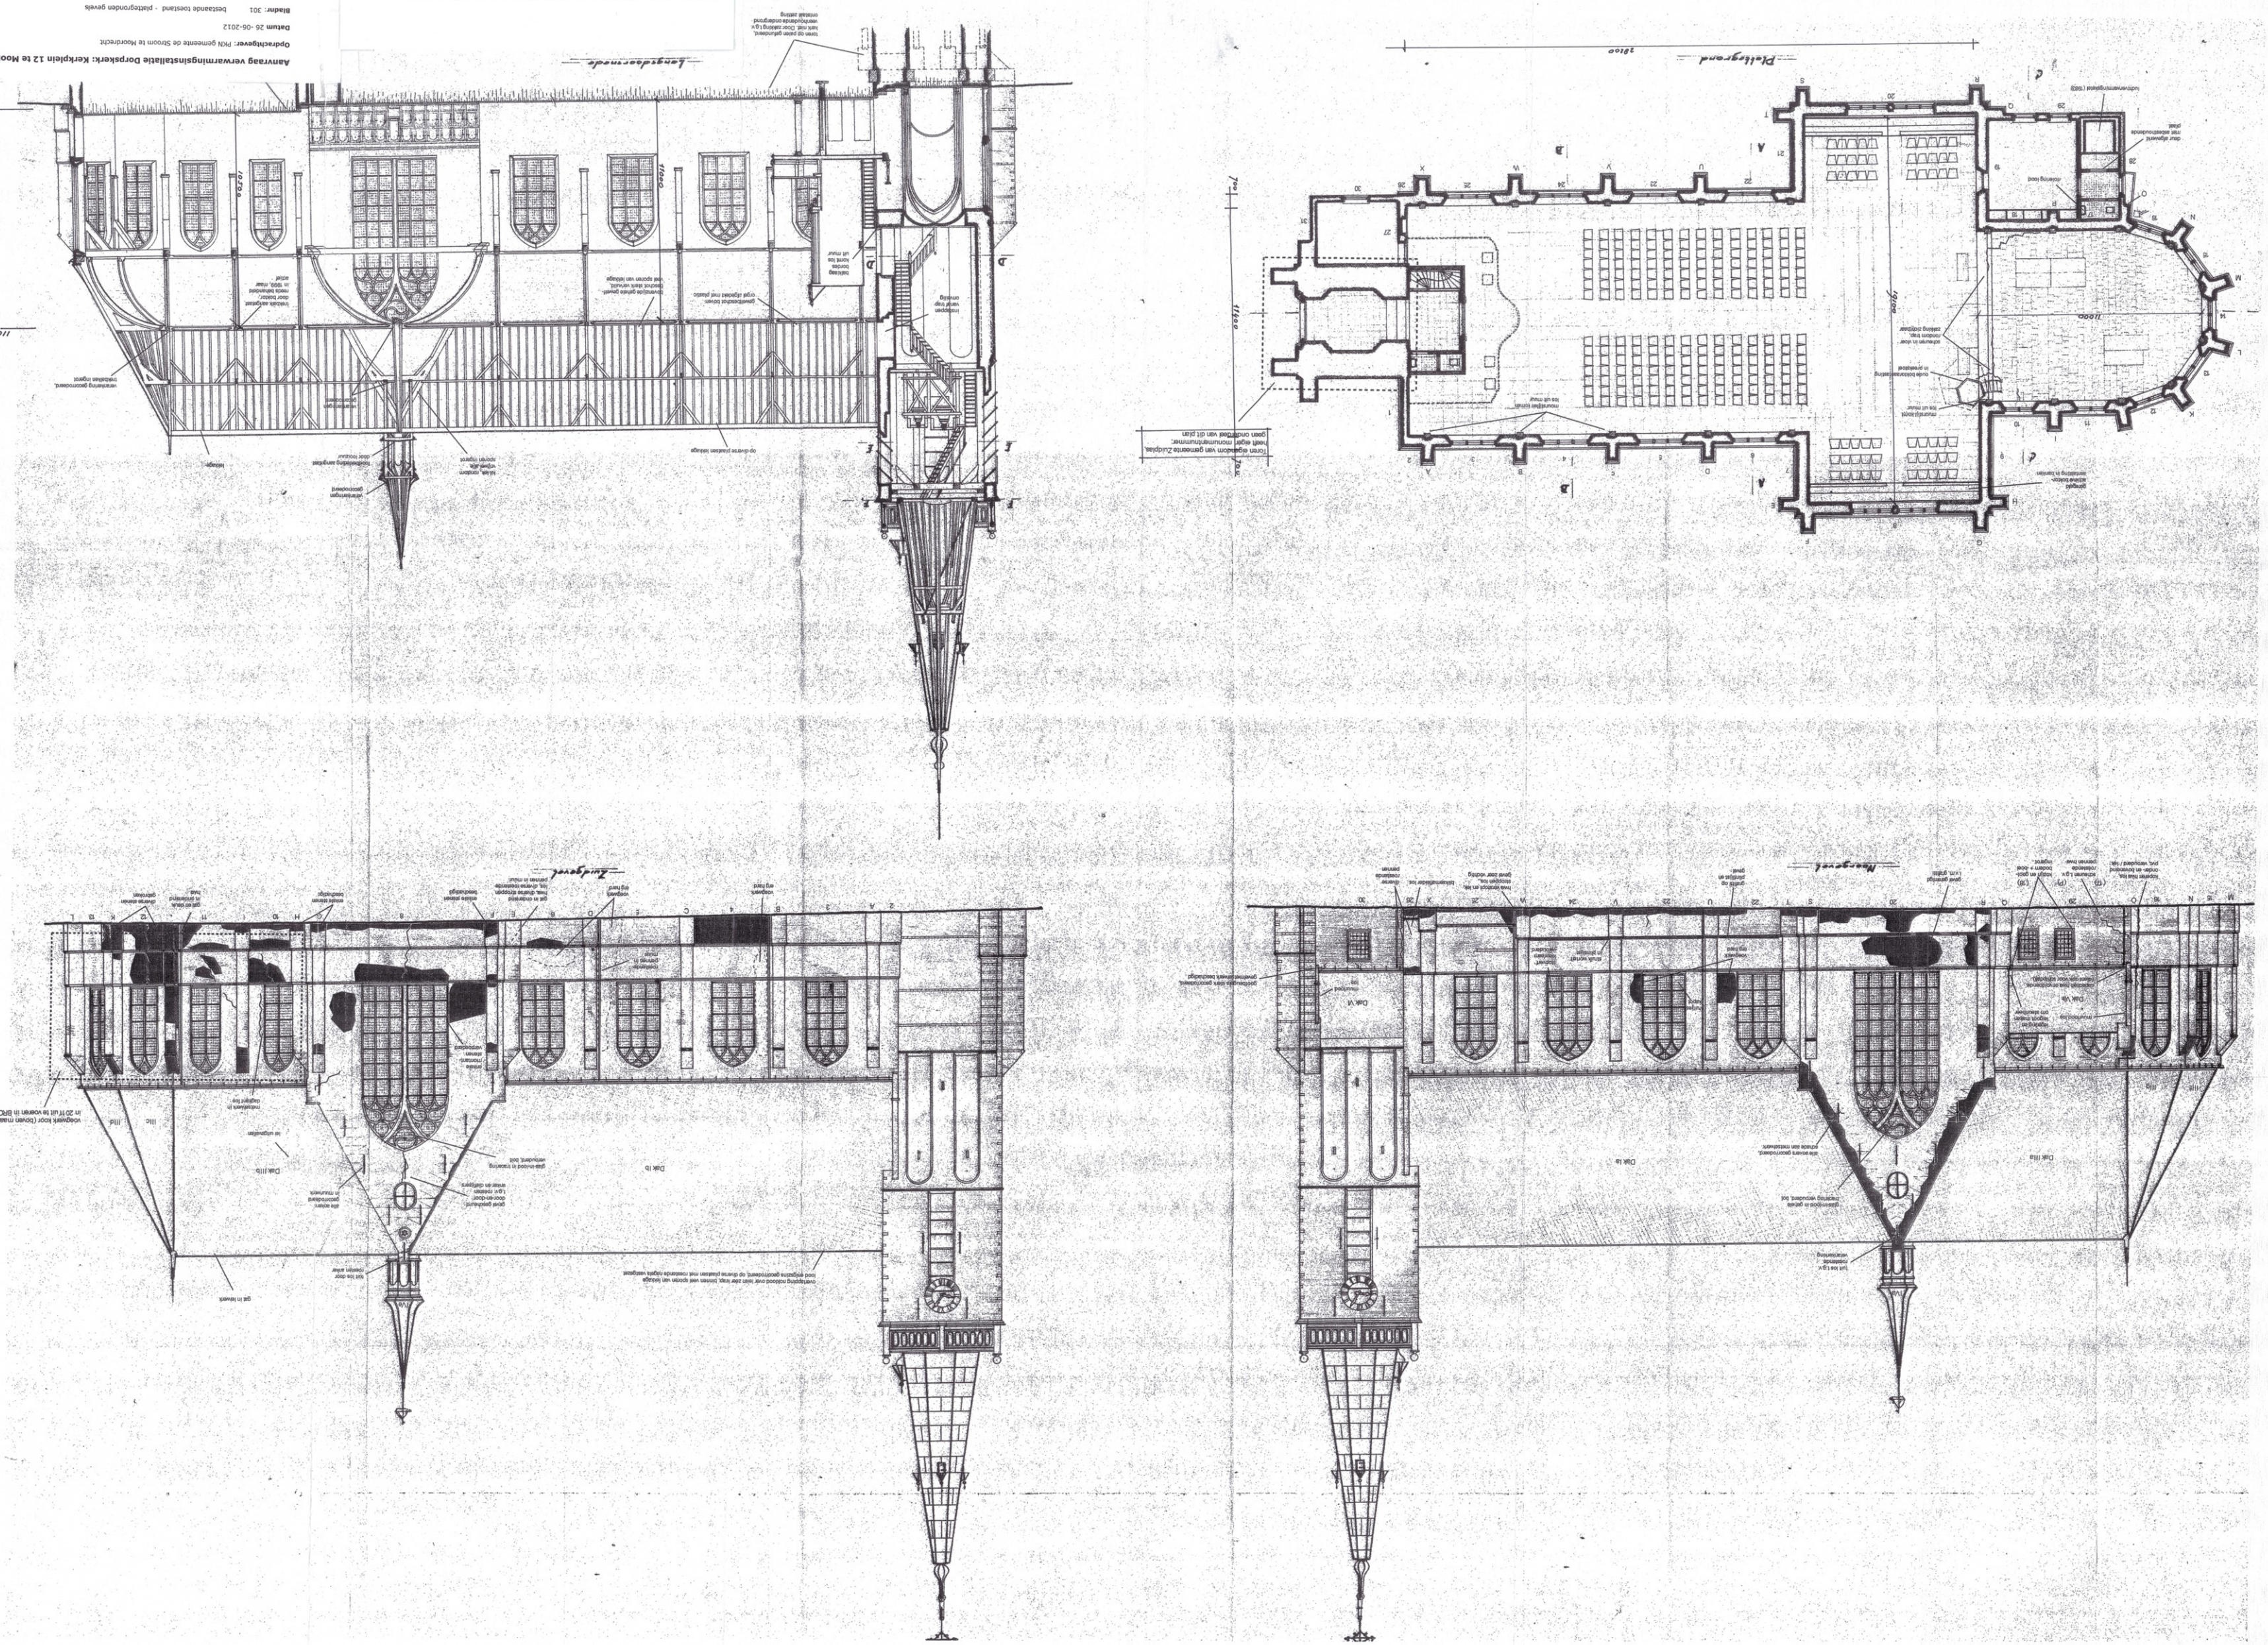
Aanvraag verwarmingsinstallatie Dorpskerk: kerkplein 12 te Moordrecht
Opdrachtgever: PKN gemeente de Stroom te Moordrecht
Datum 26 -06-2012
Bladnr. 301 bestaande toestand - plattegronden gevels
Schaal 1: 100 - sluatie : schaal 1:1000
Nb: gemeetgegevens op bestaande toestanden zijn ondertekend van BIMM tekenenning 2012-2017 en zijn niet van toepassing op aanvraag verwarmingsinstallatie.
Plattegrond
Langsdoorsnede
Dwarsdoorsnede