


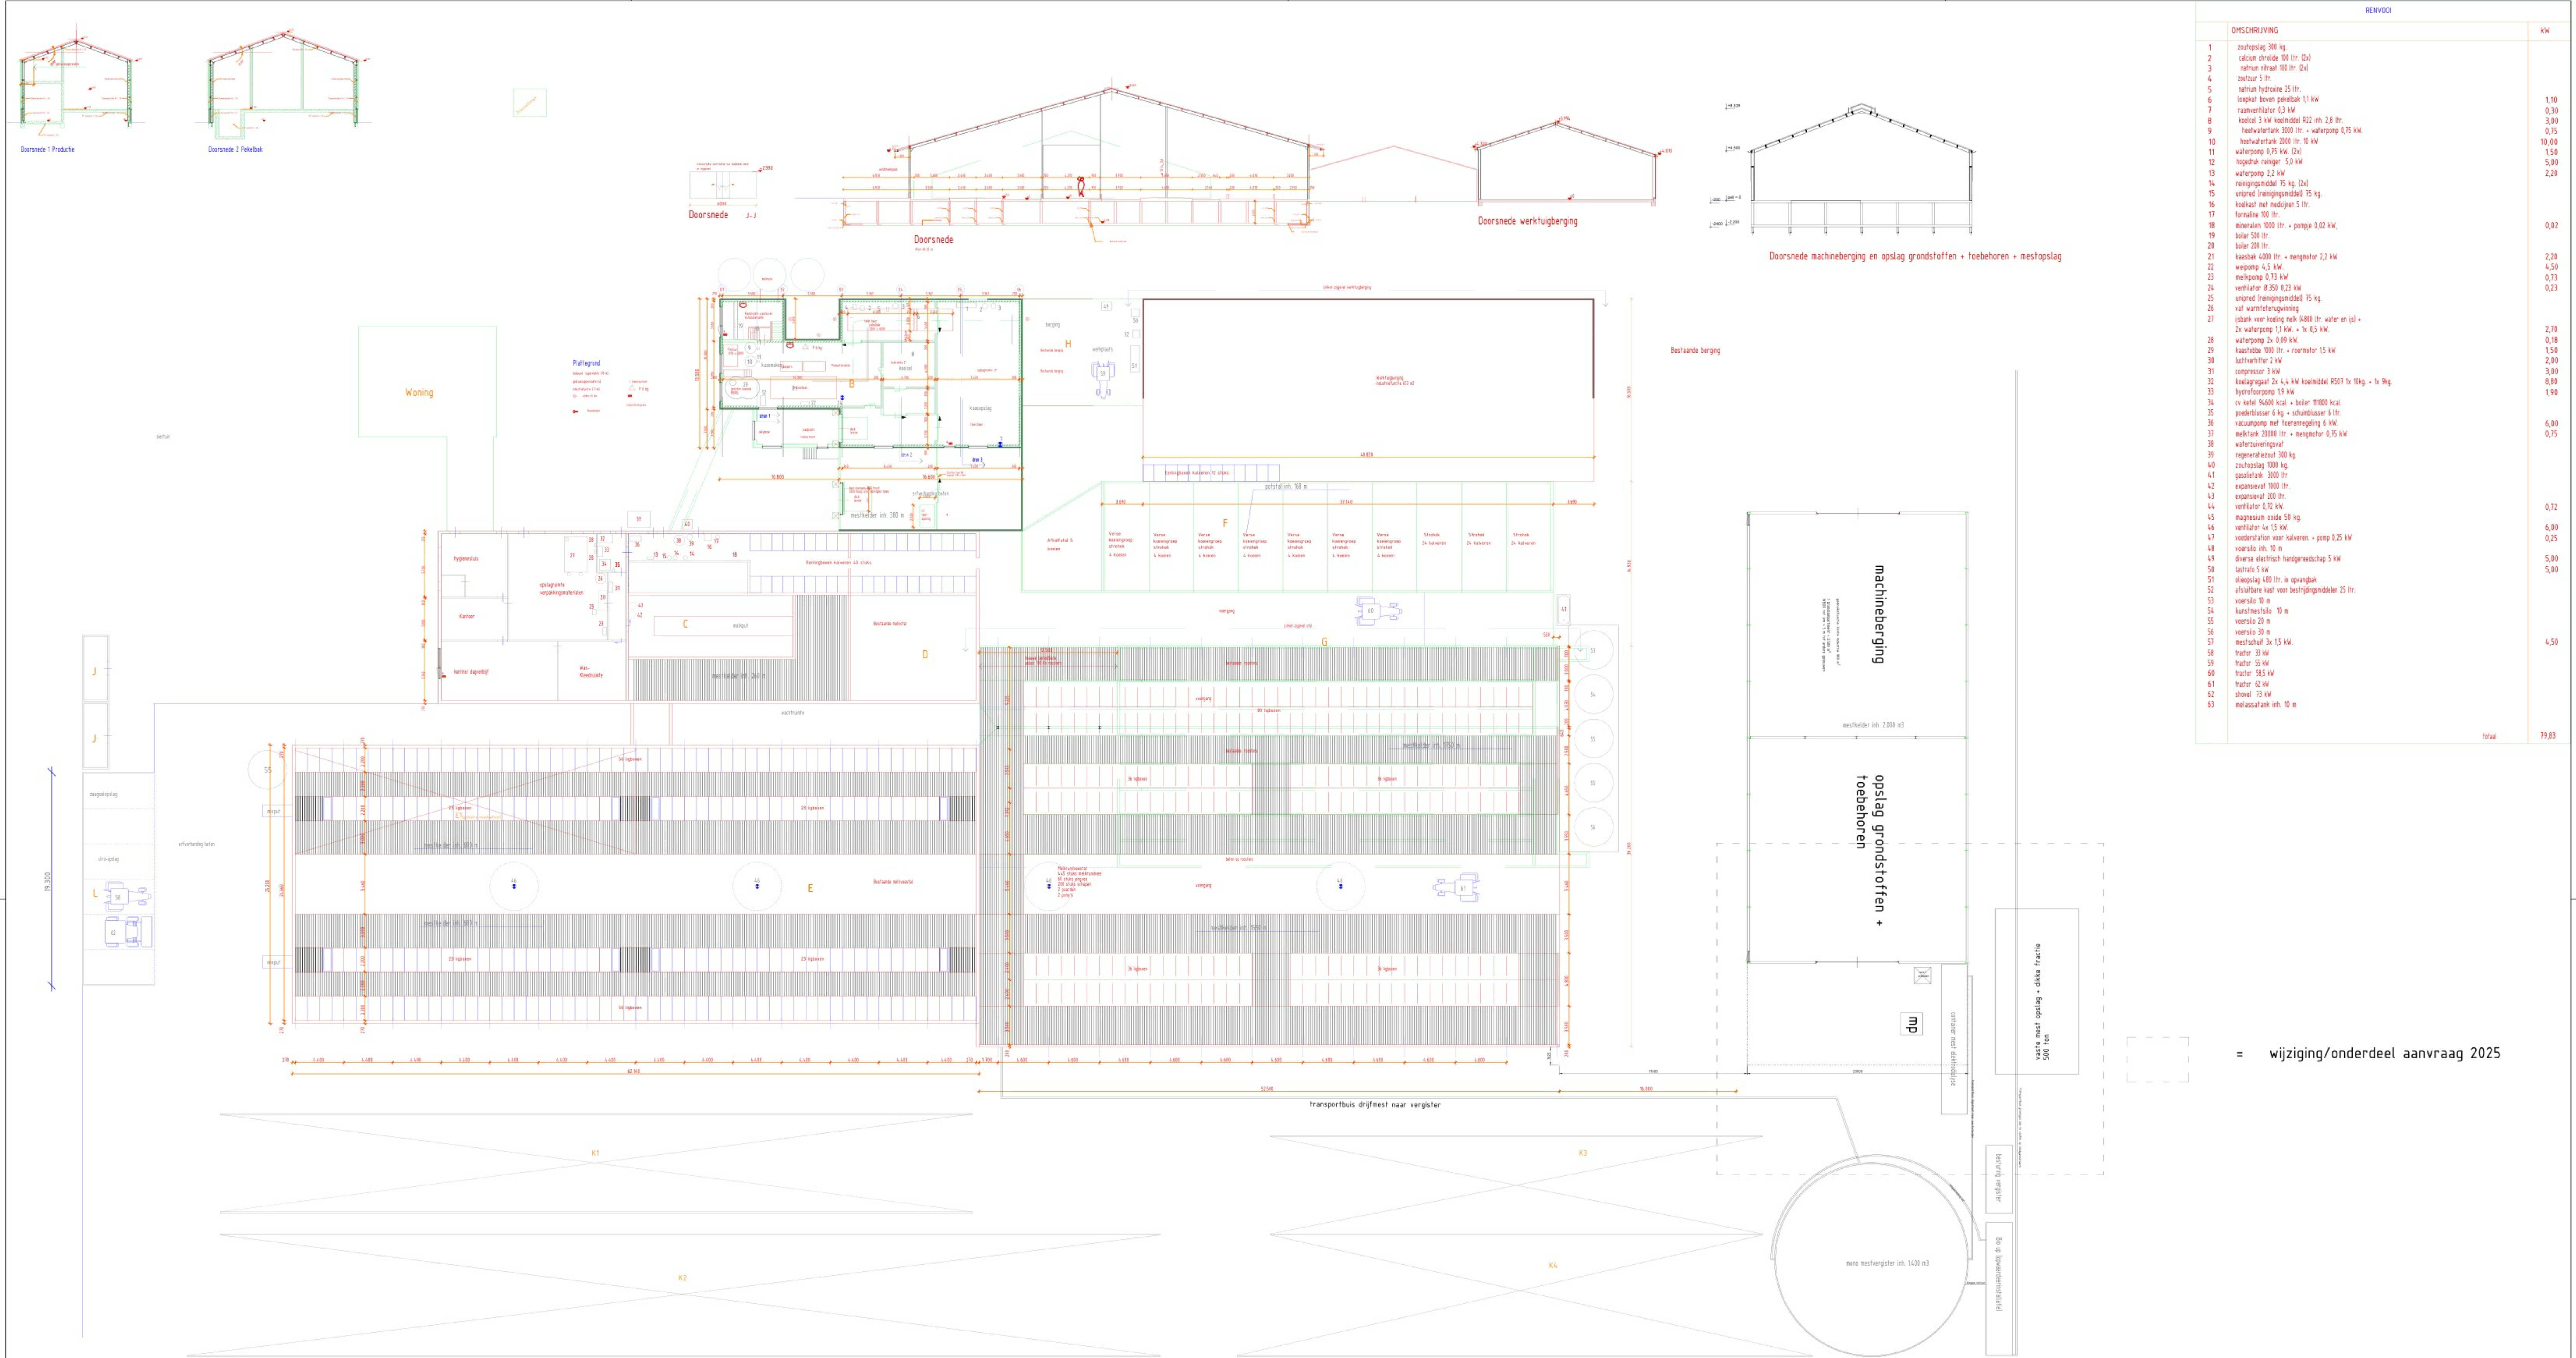

RENVODI		
OMSCHRIJVING	RENVODI	KW
1 zoutopslag 300 kg		
2 calcium chloride 100 ltr (2x)		
3 natrium nitraat 100 ltr (2x)		
4 zoutzuur 5 ltr		
5 natrium hydroxide 25 ltr		
6 looppak boven pakkabak 11 kW		1,10
7 raamventilator 0,3 kW		0,30
8 koelcel 3 kW koelmodel R22 inh. 2,8 ltr		3,00
9 heelwaterfank 2000 ltr + waterpomp 0,75 kW		0,75
10 heelwaterfank 2000 ltr + waterpomp 0,75 kW		10,00
11 waterpomp 0,75 kW (2x)		1,50
12 logedruk reiniger 5,0 kW		5,00
13 waterpomp 2,2 kW		2,20
14 reinigingsmiddel 75 kg (2x)		
15 onopged (reinigingsmiddel) 75 kg		
16 koelkast met medicijn 5 ltr		
17 formaline 100 ltr		
18 mineralen 1000 ltr + pompje 0,02 kW		0,02
19 boiler 500 ltr		
20 boiler 200 ltr		
21 kaaskak 4000 ltr + mengmotor 2,2 kW		2,20
22 waterpomp 4,5 kW		4,50
23 melkcomp. 0,75 kW		0,75
24 ventilator 8.350 0,23 kW		0,23
25 onopged (reinigingsmiddel) 75 kg		
26 val ventileringspomp		
27 plank voor koeling naal (4000 ltr water en gel) + 2x waterpomp 1,1 kW + 1x 0,5 kW		2,70
28 waterpomp 2x 0,09 kW		0,18
29 kaaskak 8000 ltr + roeromotor 1,5 kW		1,50
30 luchtverhtr 2 kW		2,00
31 compressor 3 kW		3,00
32 koelagregat 2x 4,4 kW koelmodel R507 1x 10kg + 1x Big		8,80
33 hydrofoorpomp 1,9 kW		1,90
34 cv ketel 94400 kcal + boiler 11800 kcal		
35 pedetblosser 6 kg + schuimblosser 6 ltr		
36 vacuumpomp met foeremregeling 6 kW		6,00
37 melkzak 20000 ltr + mengmotor 0,75 kW		0,75
38 waterzuiveringsvat		
39 regeneraatsol 300 kg		
40 zoutopslag 1000 kg		
41 positiedrak 3000 ltr		
42 expansievat 1000 ltr		
43 expansievat 200 ltr		
44 ventilator 0,72 kW		0,72
45 magnesium oxide 50 kg		
46 ventilator 4x 15 kW		6,00
47 roosterlaten voor kalveren + pomp 0,25 kW		0,25
48 versie inh. 10 m		
49 diverse electisch handgereedschap 5 kW		5,00
50 latrifo 5 kW		5,00
51 otopslag 480 ltr in opvang		
52 afsluitbare kast voor bestrijdingsmiddelen 25 ltr		
53 versie inh. 10 m		
54 kunstmesolo 10 m		
55 versie inh. 10 m		
56 versie inh. 10 m		
57 meststof 3x 15 kW		4,50
58 trator 33 kW		
59 trator 55 kW		
60 trator 55,5 kW		
61 trator 62 kW		
62 shovel 73 kW		
63 melassatank inh. 10 m		
Totaal		79,83

= wijziging/onderdeel aanvraag 2025

ALLE MATEN STAAN AANGEGEVEN IN MM.

RENVODI			
GEBOUW	VLOER	WANDEN	DAK
A woning	beton	metstwerk	pannen
B kaaskakelij	beton	metstwerk	golfplaat
C melkput	beton	metstwerk	golfplaat
D afvalstaf	beton/roosters	metstwerk + damw. profielpl.	golfplaat
E ligboxenstaf	beton/roosters	metstwerk + damw. profielpl.	golfplaat
F jurevestaf	beton	metstwerk + hout	golfplaat
G droppesestaf	beton/roosters	metstwerk + hout	golfplaat
H verktuigberging/grage	beton	hout	golfplaat
I paardenstaf	staf + hout	staf	staf
J sleufstaf	beton	beton	landbouwstaf
K1 sleufstaf			610 m2
K2 sleufstaf			960 m2
K3 sleufstaf			500 m2
K4 sleufstaf			600 m2
L verktuigberging/opslag	beton	hout + damw. profielpl.	golfplaat
M			
N			

Opdrachtgever:
Van Dieijen V.O.F.
Burgemeester Kremerweg 10
2411 RM Bodegraven

Project:
Stikstofstripper



Hans Rietveld Agrarisch Advies
Nieuwe Rijksweg 68c
4128 BN Lexmond
0183 - 351 000
info@hansrietveldagrarischadvies.nl

Onderdeel:	Inrichtingstekening
Projectnummer	
Tekeningnummer:	1
Schaal:	1:200

Tekenaar:	
Gecontroleerd:	-
Formaat:	A0
Datum:	30-06-2025