


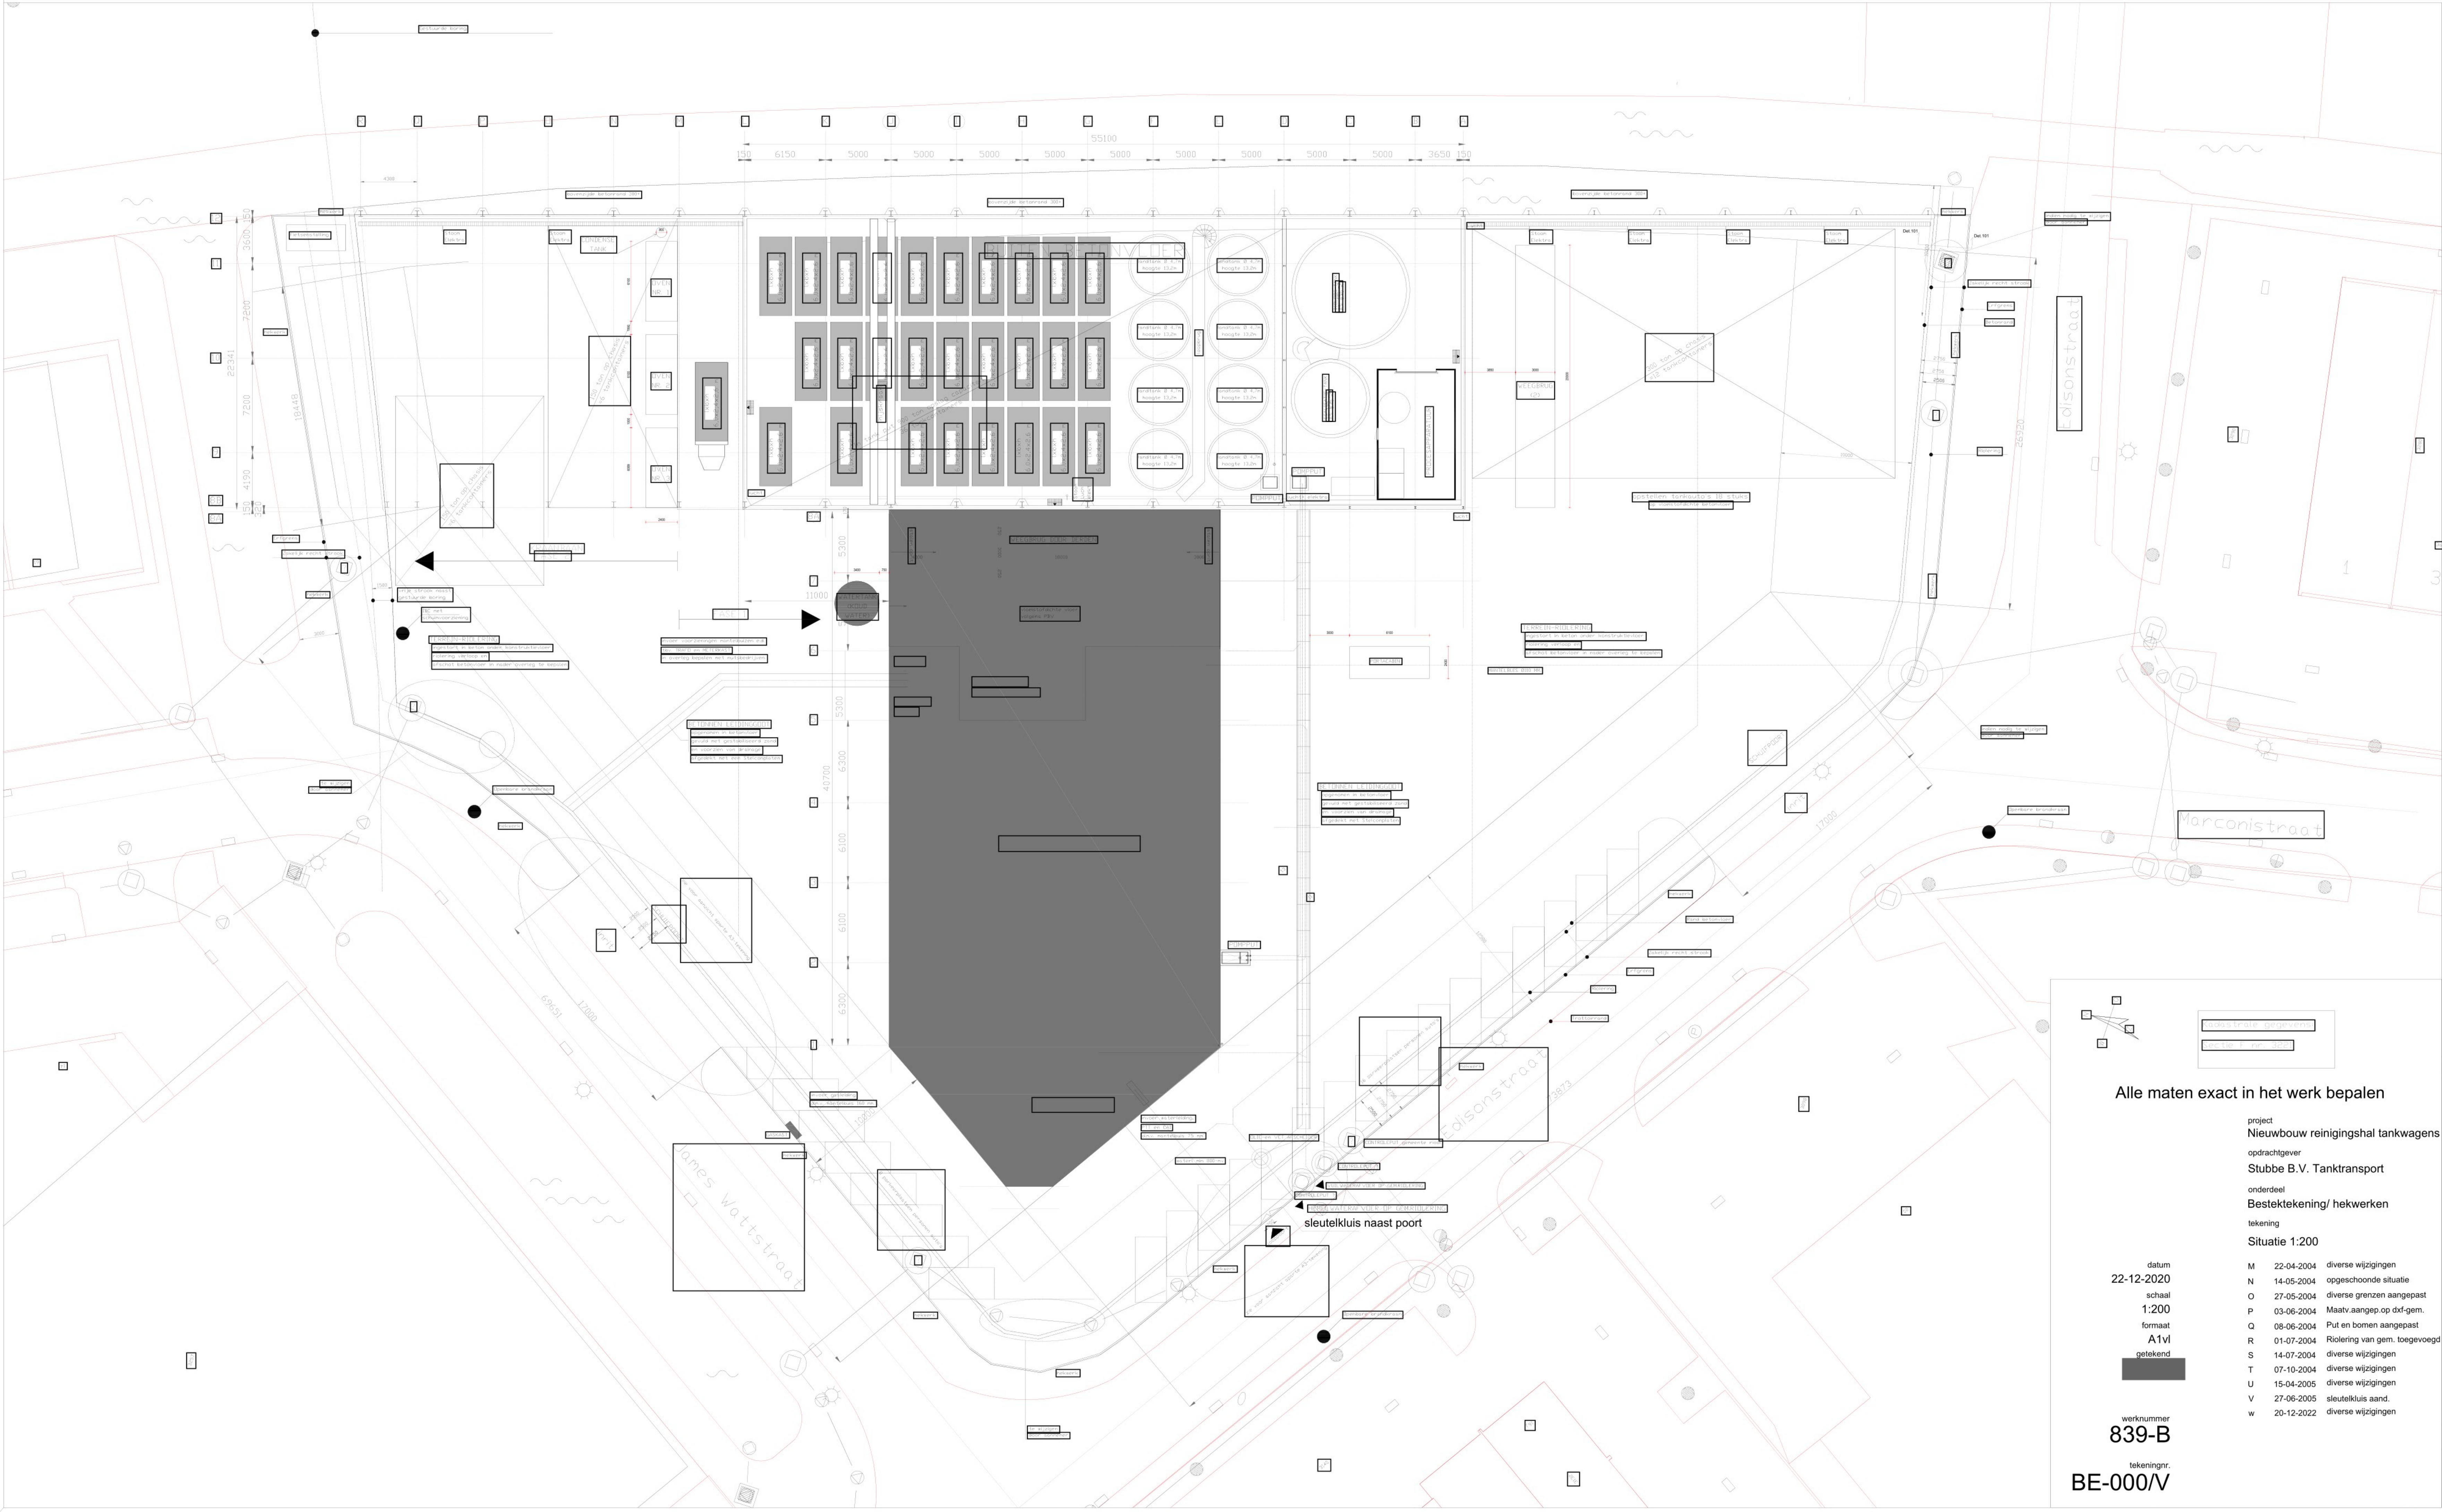

Alle maten exact in het werk bepalen







project			Nieuwbouw reinigingshal tankwagens		
opdrachtgever			Stubbe B.V. Tanktransport		
onderdeel			Bestektekening/ hekwerken		
tekening			Situatie 1:200		
M	22-04-2004	diverse wijzigingen	N	14-05-2004	opgeschoonde situatie
O	27-05-2004	diverse grenzen aangepast	P	03-06-2004	Maatv.aangep op dxf-gem.
Q	08-06-2004	Put en bomen aangepast	R	01-07-2004	Riolering van gem. toegevoegd
S	14-07-2004	diverse wijzigingen	T	07-10-2004	diverse wijzigingen
U	15-04-2005	diverse wijzigingen	V	27-06-2005	sleutelkuis aand.
w	20-12-2022	diverse wijzigingen			

werknnummer

839-B

tekeningnr.

BE-000/V

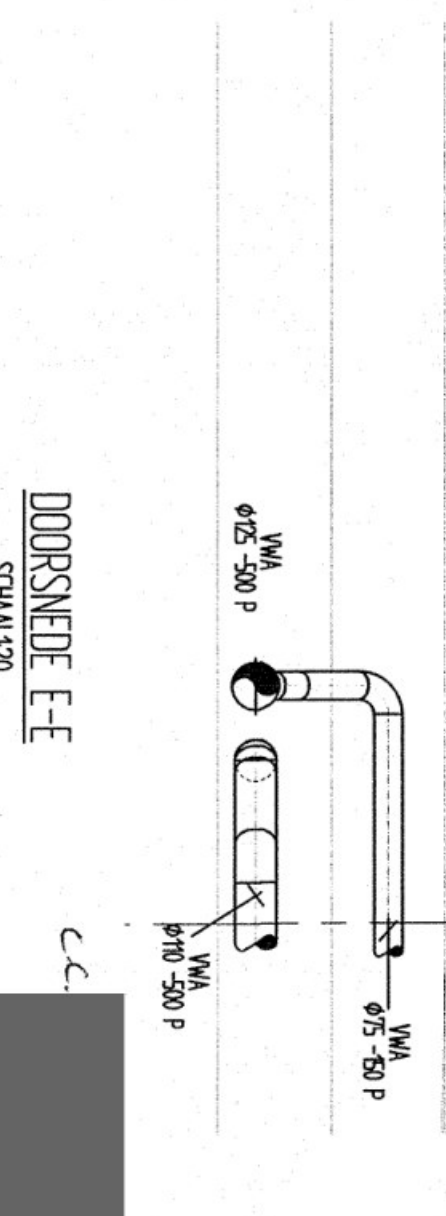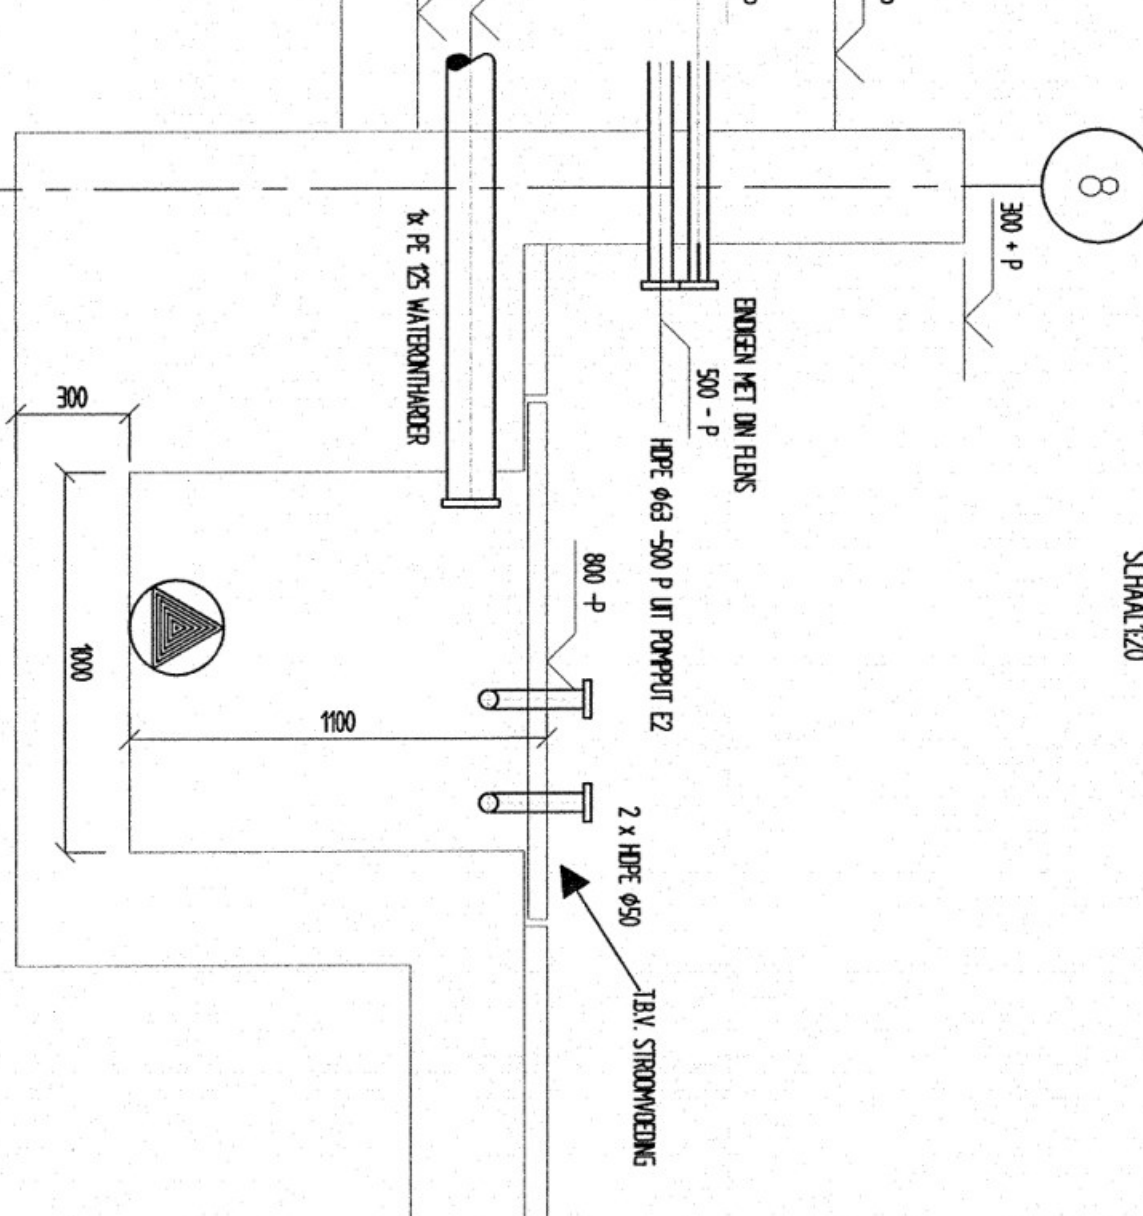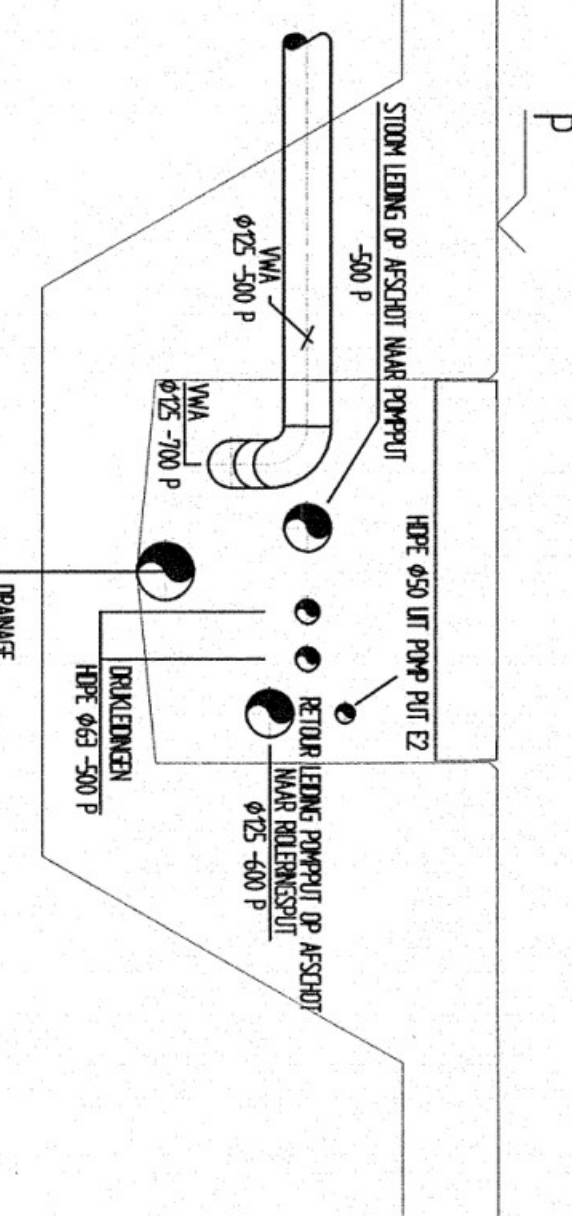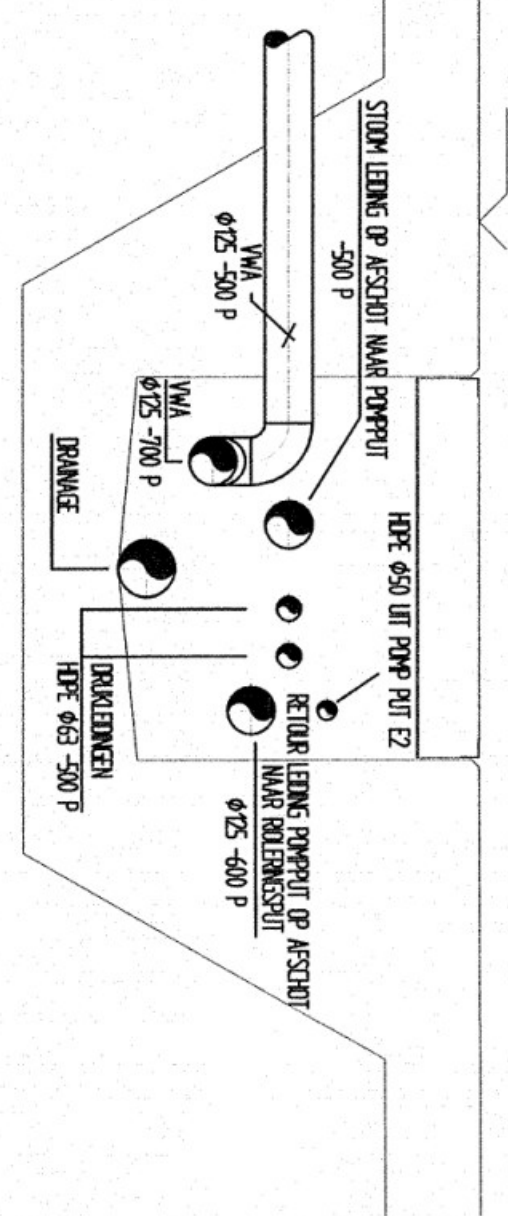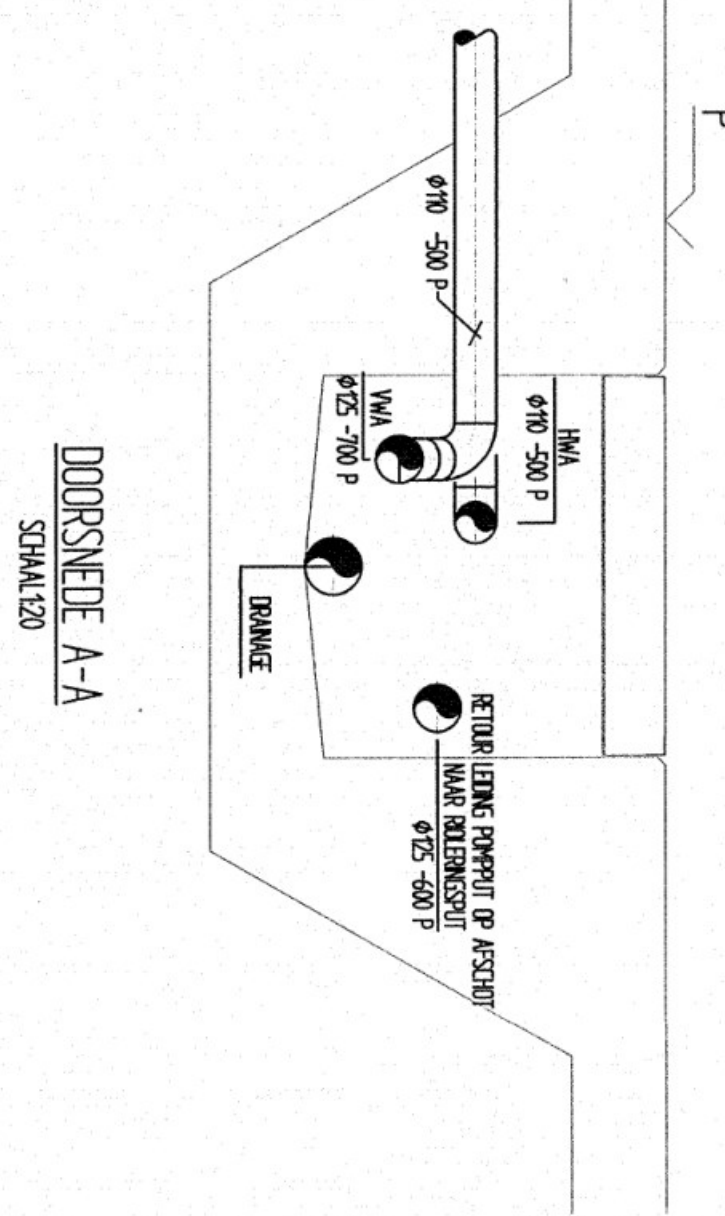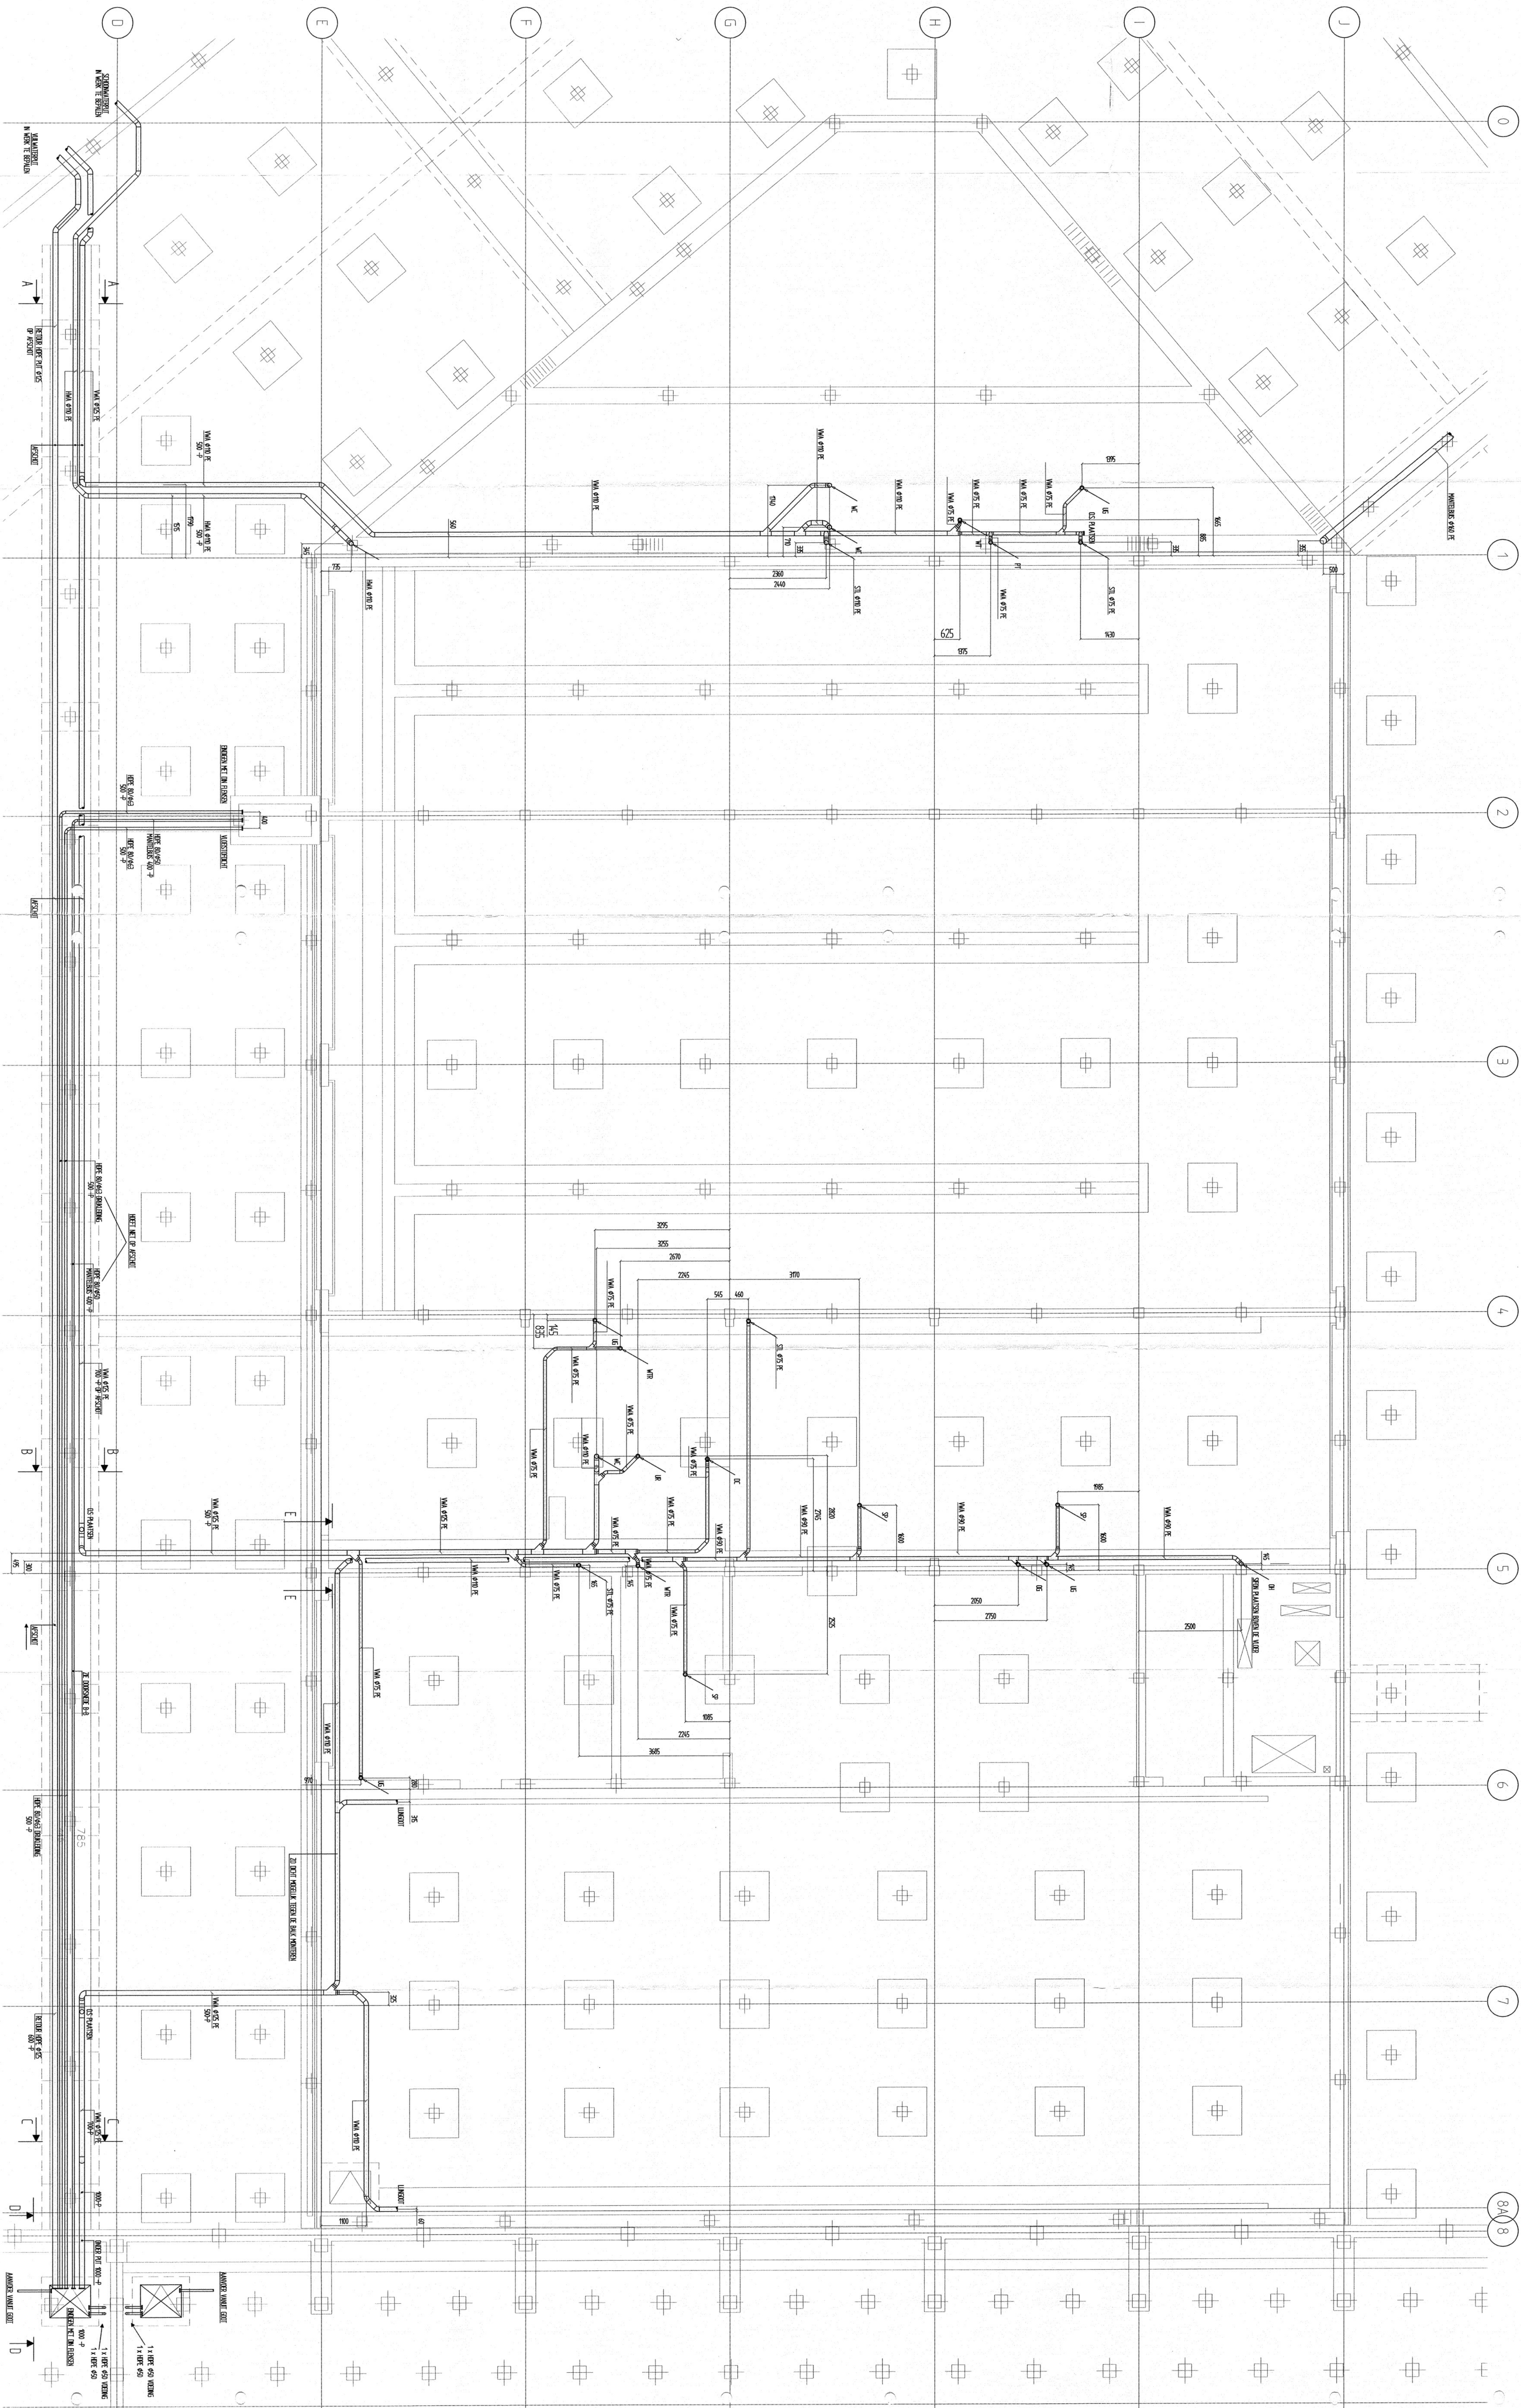


WNS
VOOR UITVOERING

WERKTEKENING
Nieuwbouw Studee
to Gouda

Hulp en Isolering Installatie
Fundering

R_01

2390408

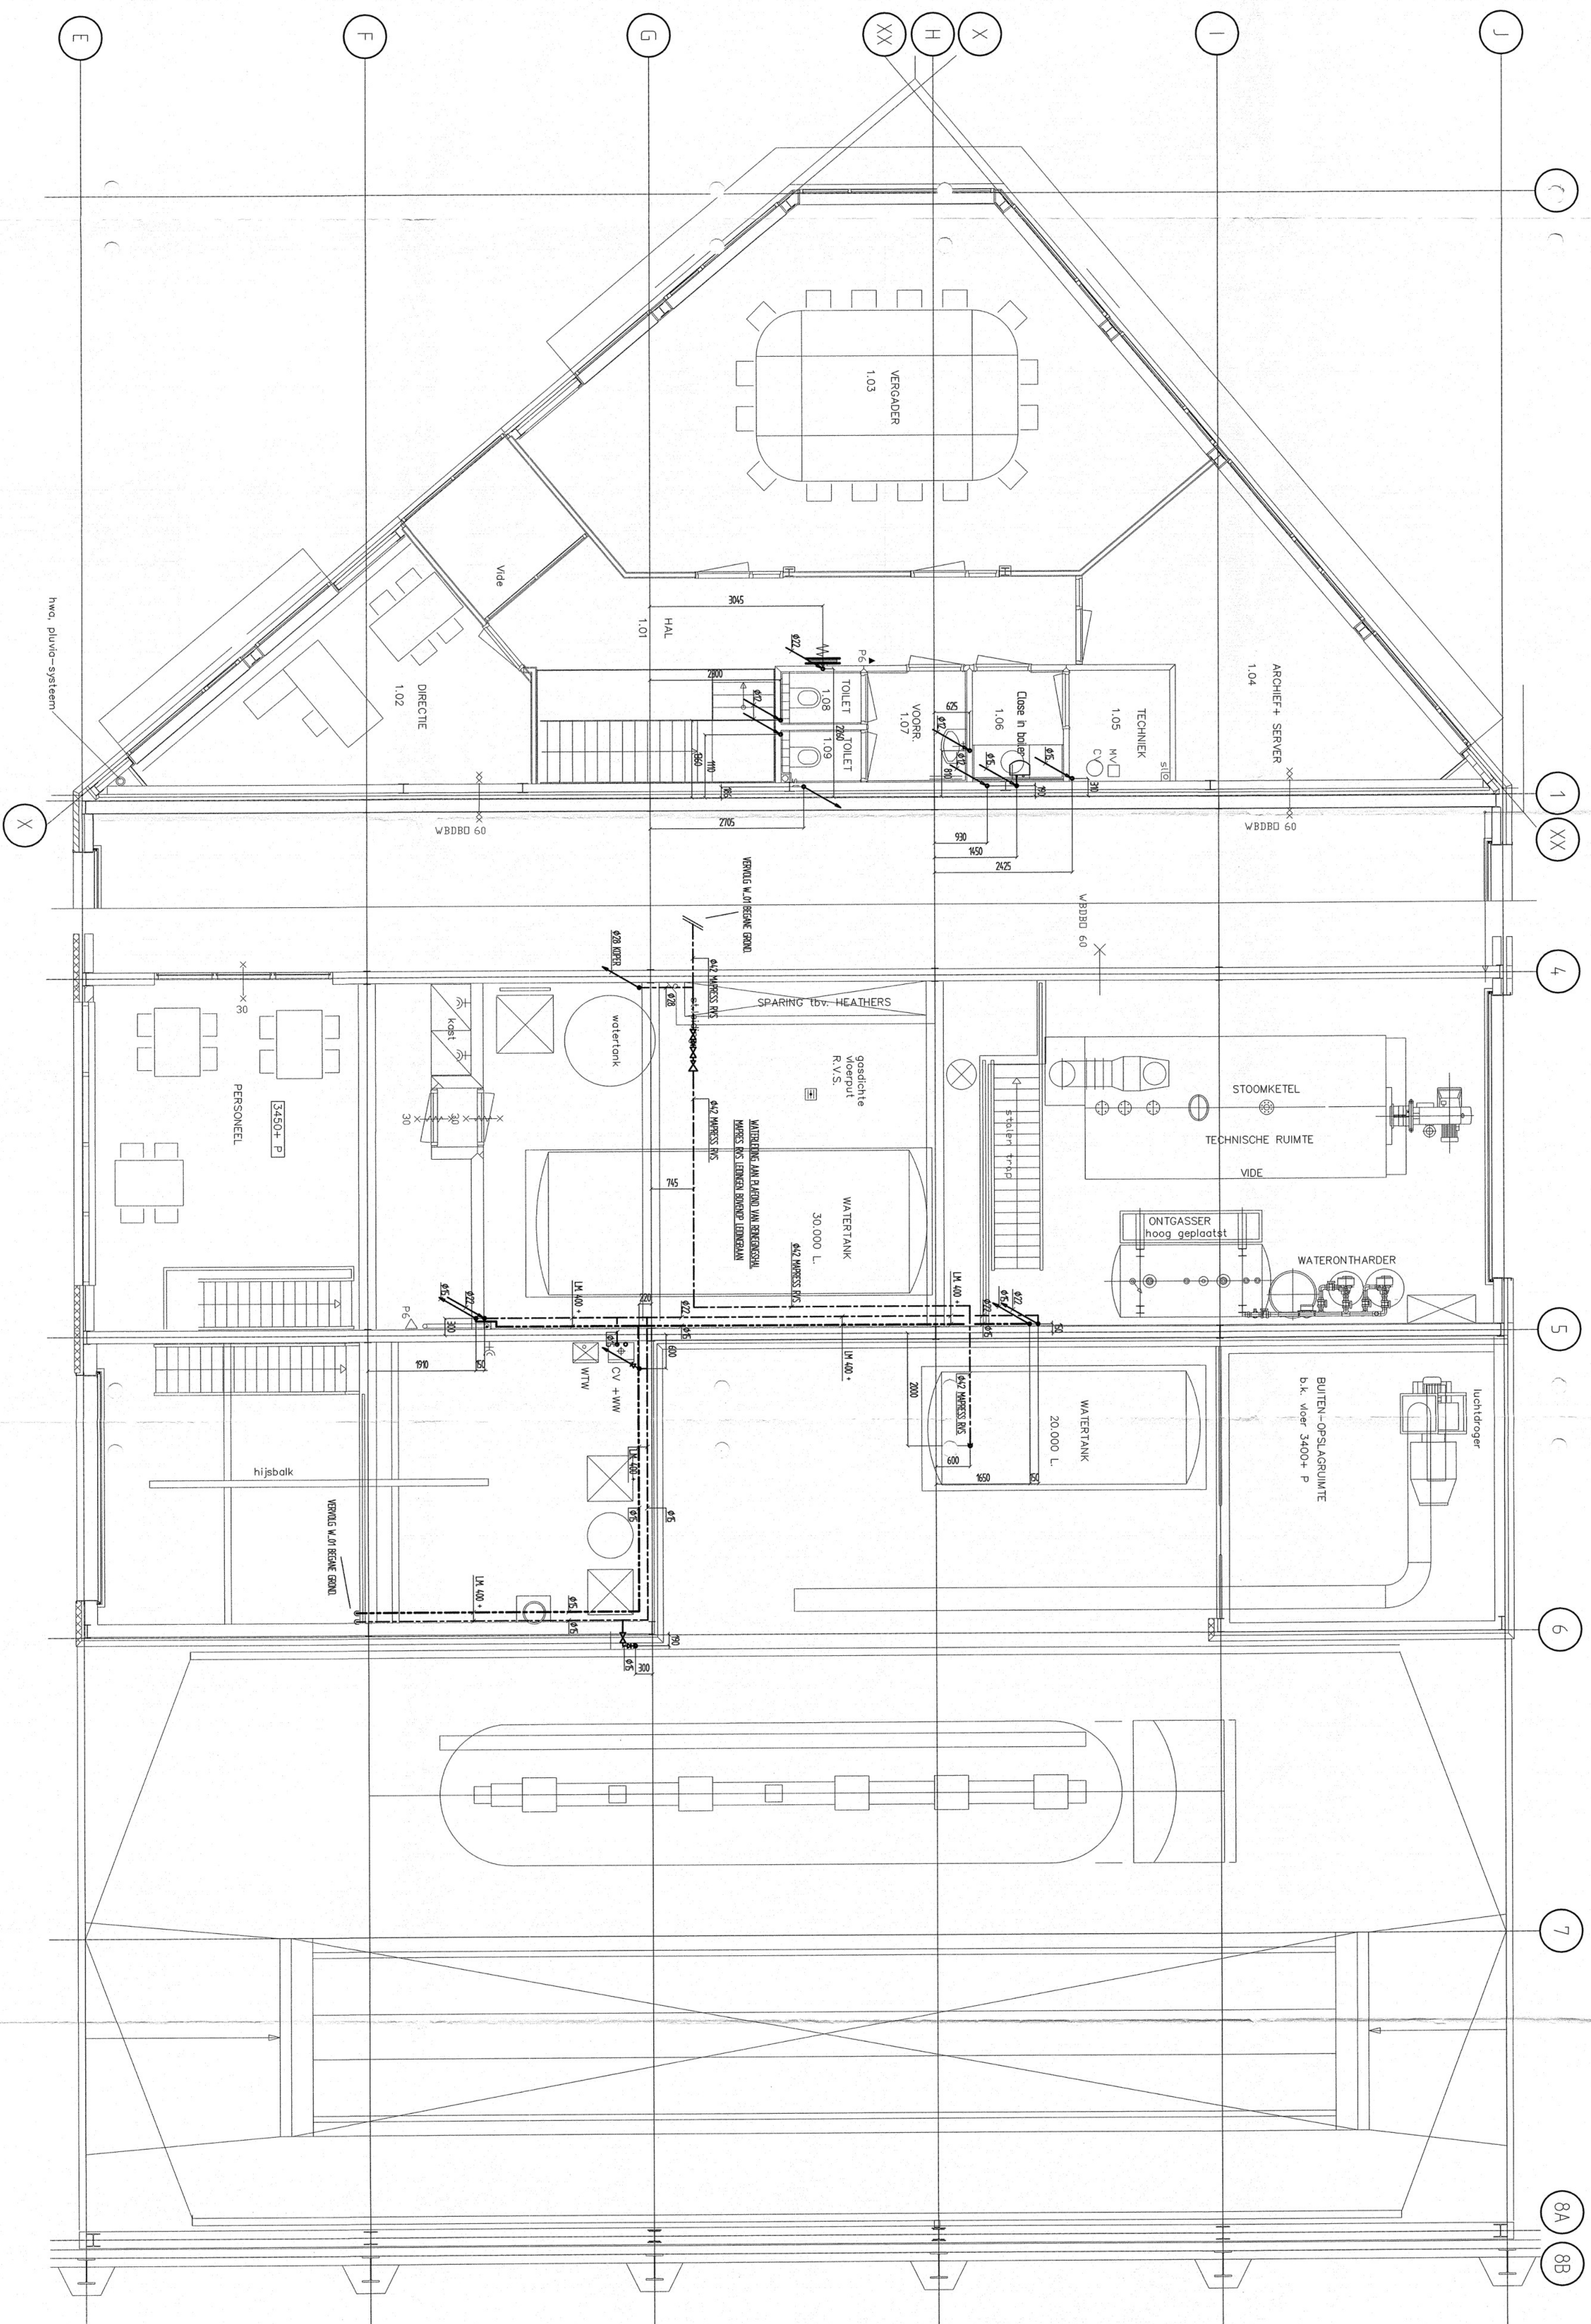

G				Overname van
F				Standaard in Wets en Werking N.V.
E				Versand 9
D	Diverse Wijzigingen	14-01-2005		Product 9, 2002 AG Standaard
C				Product 9, 2002 AG Standaard
B	Diverse wijzigingen	15-12-2004		Product 9, 2002 AG Standaard
A				Product 9, 2002 AG Standaard
	Wijziging	Overname	Overname	Product 9, 2002 AG Standaard

FEEDING:
LM : LINGS MILK
VP : N VERLAARD PULFOND

C-0