


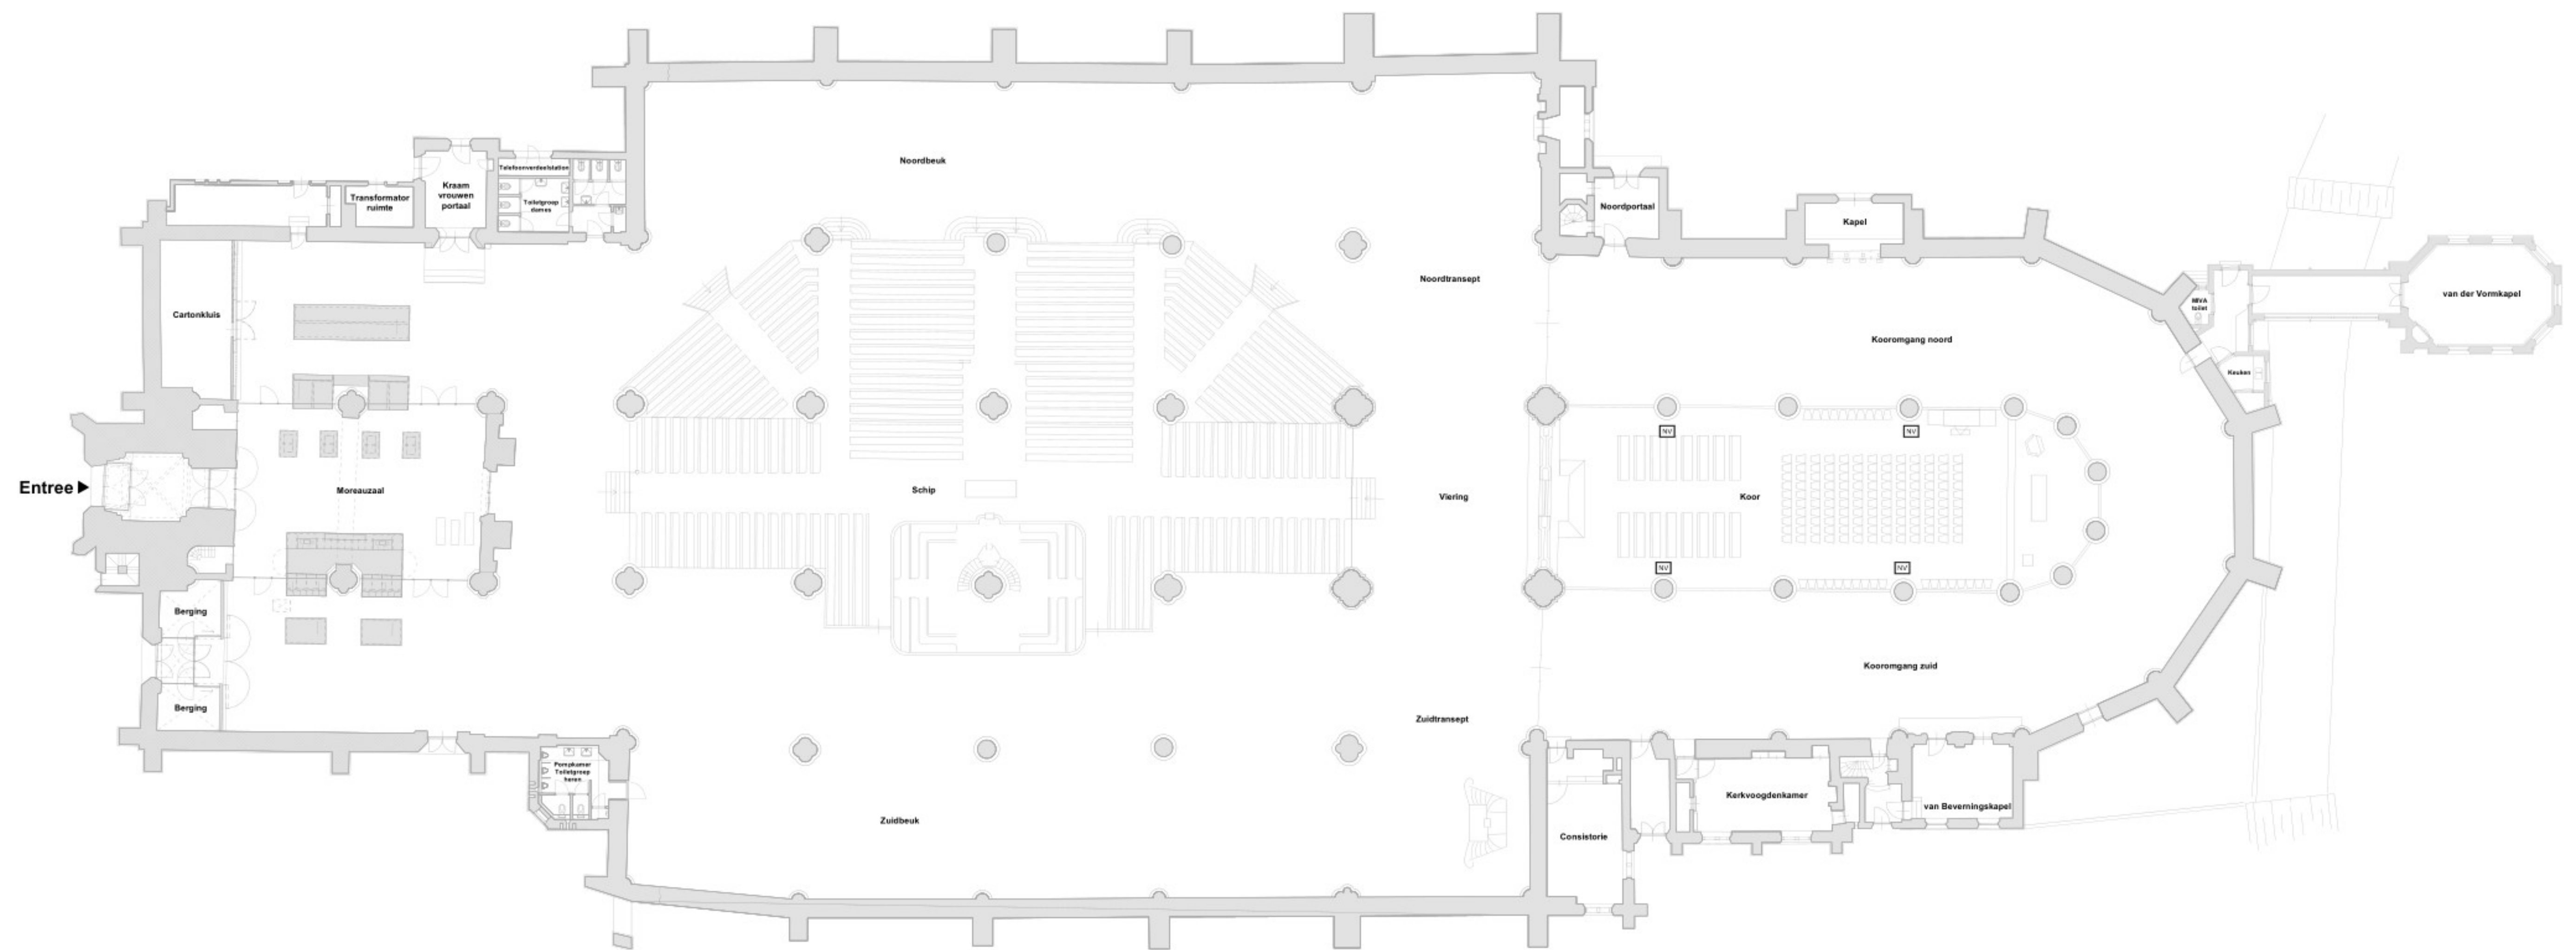

MAATVOERING IN HET WERK CONTROLLEREN

Project : Funderingsherstel toren Sint  
Janskerk Gouda  
Adres : Achter de Kerk 1, 2801JW Gouda  
Projectnr. : 1.1552.7-05  
Tekening : BE-02  
Begane grond bestaande toestand

Schaal : 1 : 200 A1  
Status : Concept  
Datum : 22-11-2024



Westsingel 9  
3811 BA Amersfoort  
bureau@vanhoogest.nl  
T 0031 33 4631705