


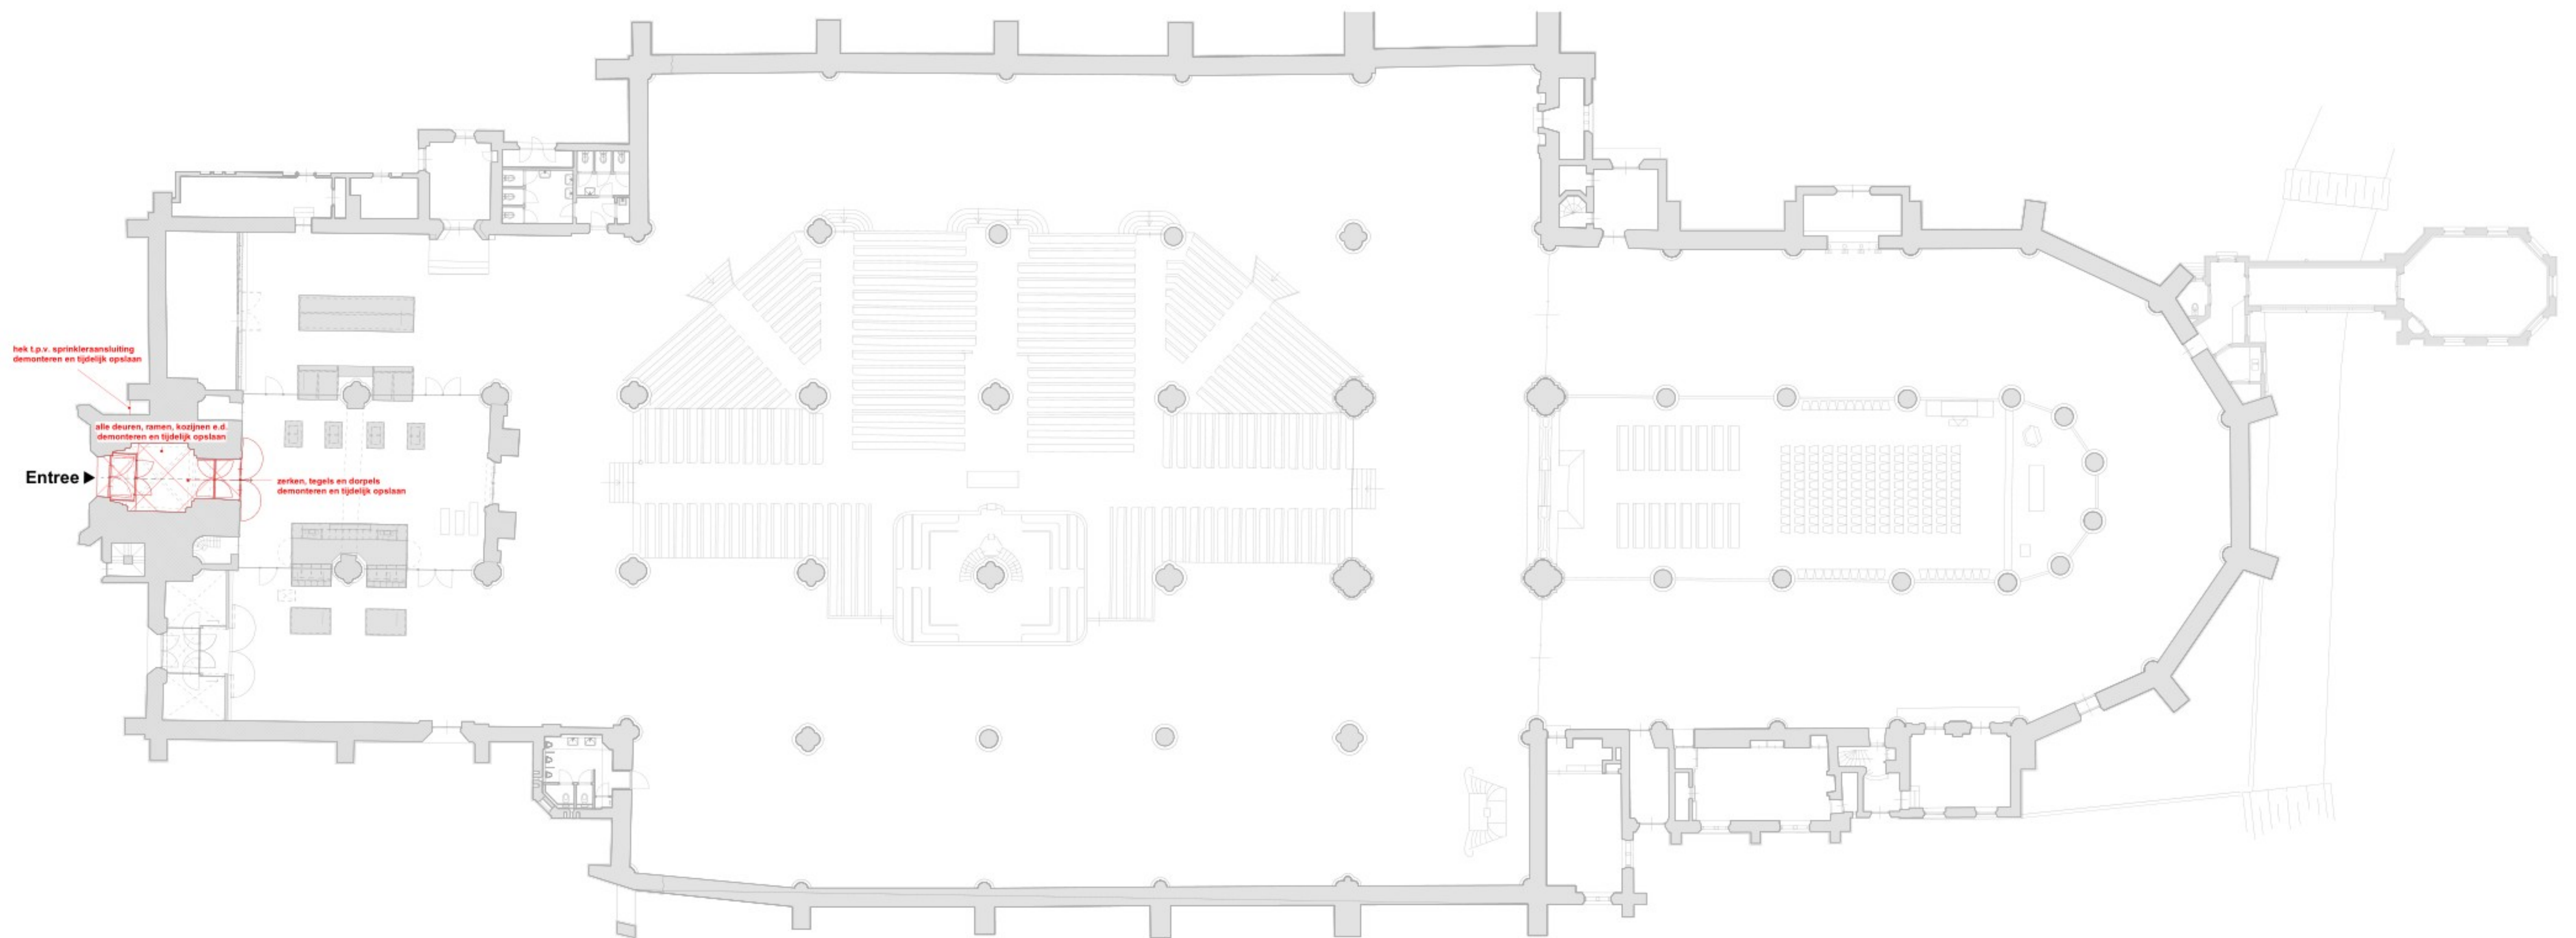

Project : Funderingsherstel toren Sint
Janskerk Gouda
Adres : Achter de Kerk 1, 2801JW Gouda
Projectnr. : 1.1552.7-05
Tekening : BE-03
Begane grond sloop

Schaal : 1 : 200 A1
Status : Concept
Datum : 22-11-2024



Westsingel 9
3811 BA Amersfoort
bureau@vanhoogeverst.nl
T 0031 33 4631705