


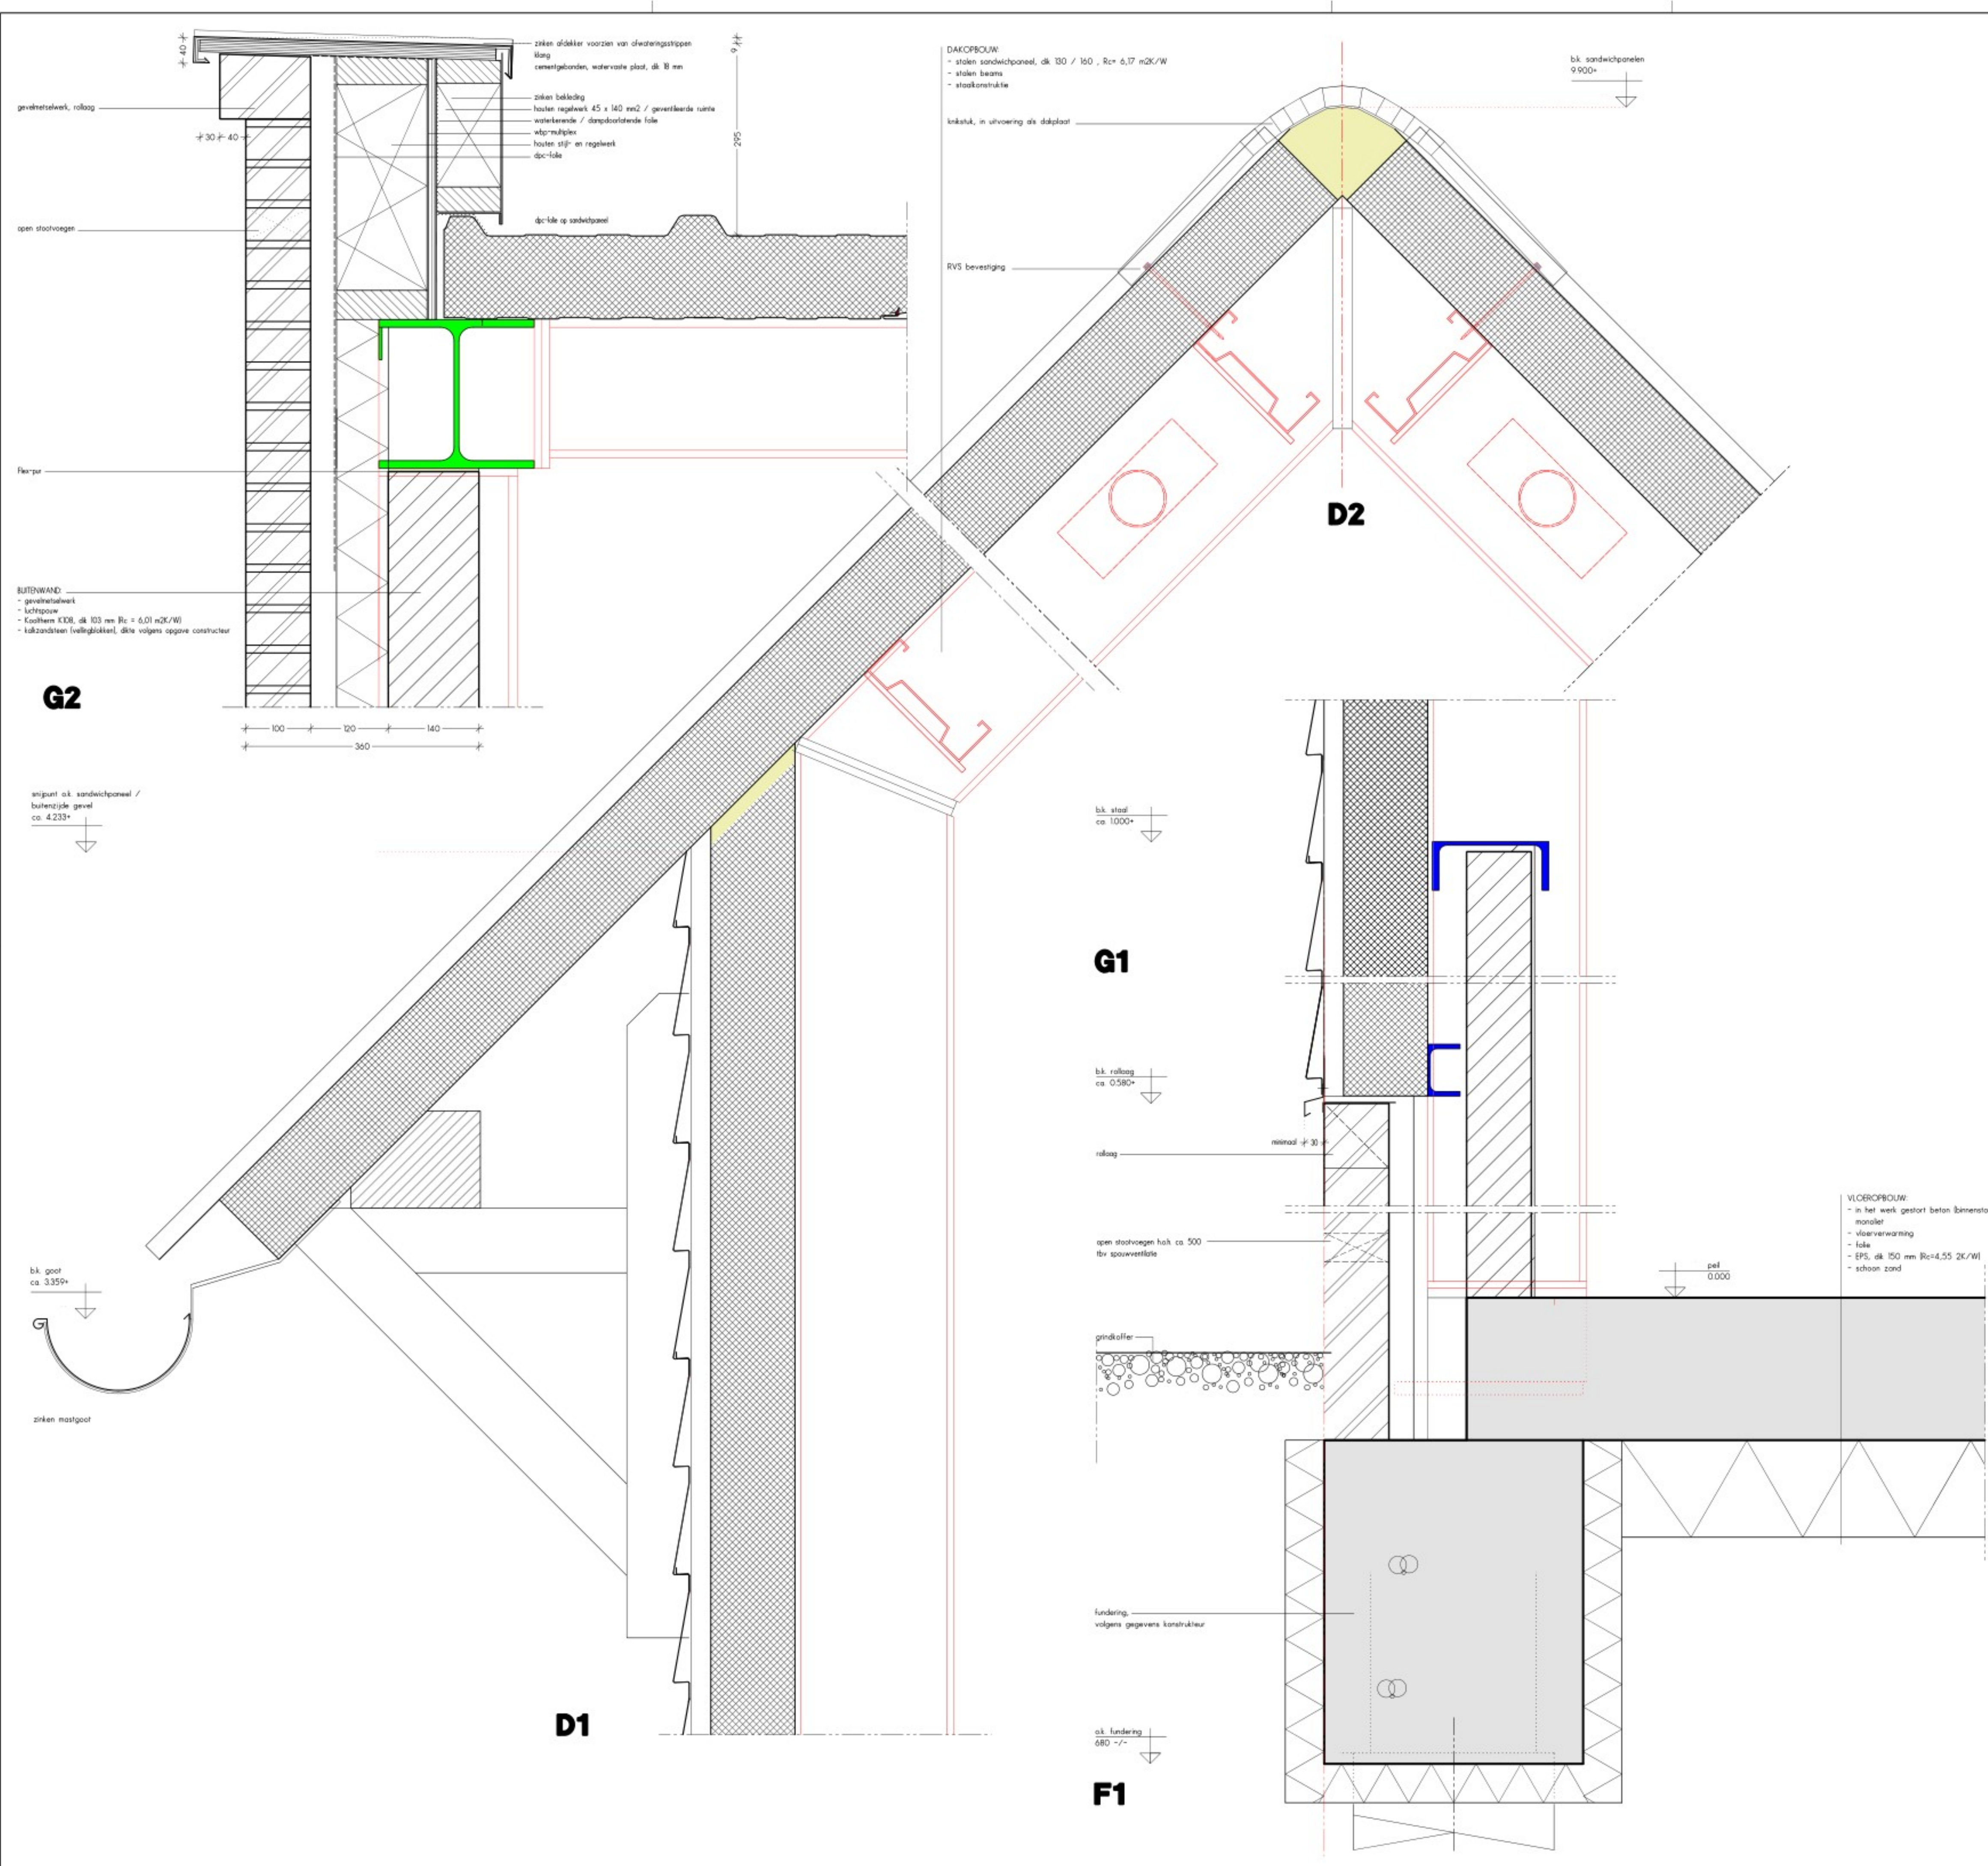

PROJECT :
nieuwbouw bedrijfsgebouw
Akkeroord 3b
2741 PZ WADDINKVEEN

OPDRACHTGEVER :
Akkeroord 3b
2741 PZ WADDINKVEEN
06
@gmail.com

ONDERDEEL :
principe details

DATUM : 13.02.2024

WIJZIGING :
A 06.03.2025 maatvoering hoogten
B :
C :
D :
E :
F :

SCHAAL : 1: 5
WERKNR. : 23.112
BLAD : 007

ATELIER VOOR BOUWKUNDE
VAN DER SMIT

BENEDENKERKSEWEG 131
2821 LC STOLWJK
0182 34 27 87
KVK 65091752

INFO@VANDERSMIT.NL
WWW.VANDERSMIT.NL

ALLE WERKZAAMHEDEN WORDEN TENZIJ UITDRUKKEK ANDERS OVERENGEKOMEN,
UITGEVOERD ONDER TOESPAAKELIJKHEID VAN DE NIEUWE REGELING 2011
RECHTVERHOUDING OPDRACHTGEVER - ARCHITECT. INGENIEUR EN ADVISEUR DIN 2011.
MET DAARBY OPGESCHRIJVEN AANSPRAKELIJKHEIDSGRENSINGEN EN EEN ARBITRAAL BEDING.
ZODALS DESS ZIJN GEDEPONEERD TER GRADIE VAN DE RECHTER VAN DE AMSTERDAM

HET KORBEN EN/OF TER BESCHIKING STELLEN AAN DEREN VAN DEZE TEKENING MAG
ALLEN NA SCHRIFTELIJKE TOESTEMMING VAN ATELIER VOOR BOUWKUNDE VAN DER SMIT