


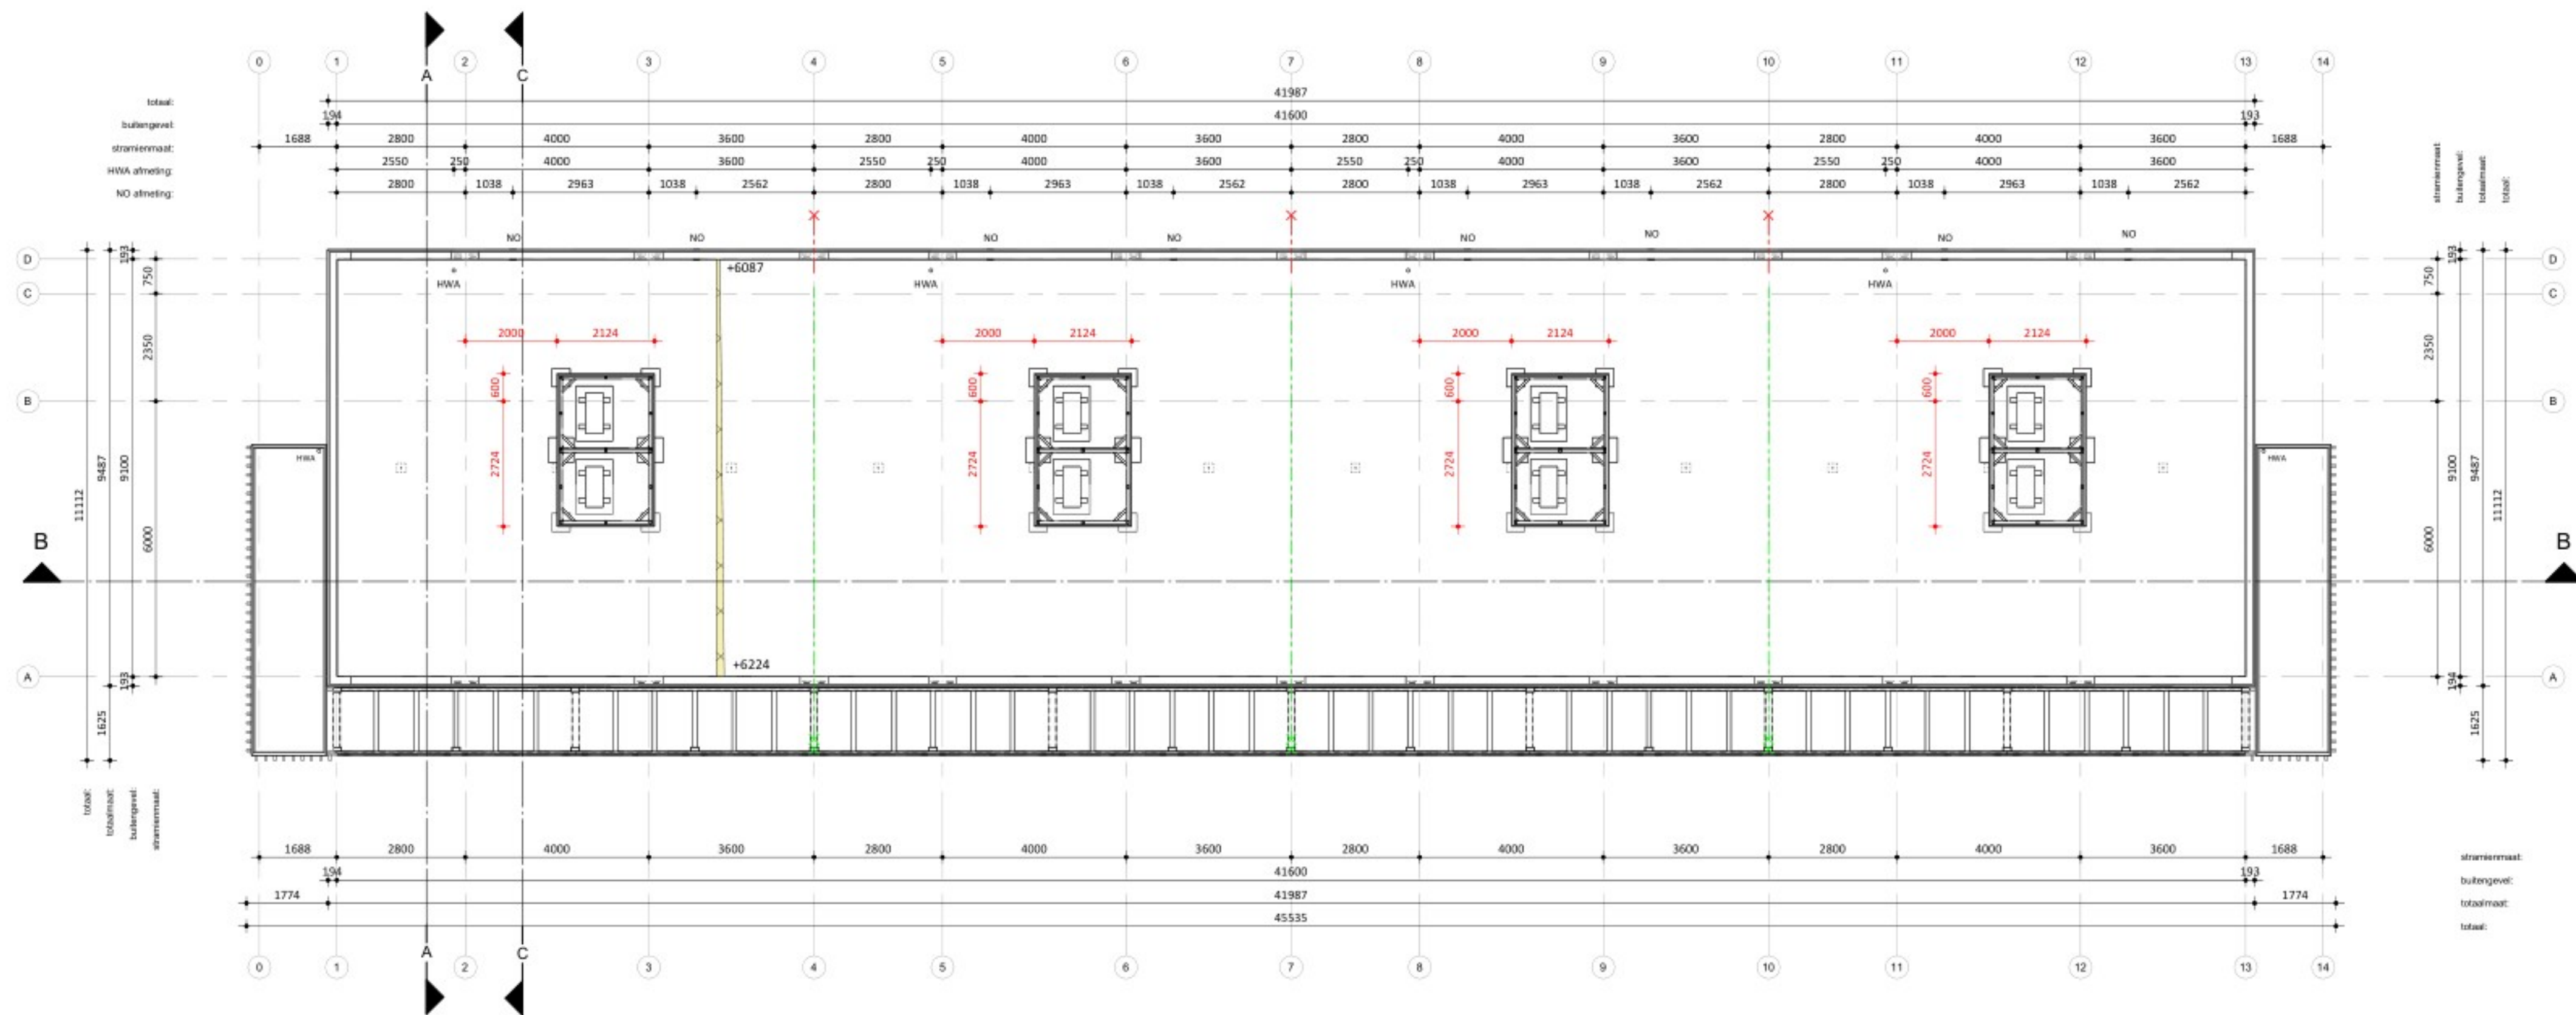

Daktekening

RENVOOI Algemeen

- Beton-, hout-, en staalconstructies alsmede wapening volgens berekening van de constructeur
- Constructie-onderdelen stormvast verankeren d.m.v. ankers en boutconstructies
- Staalconstructie-onderdelen welke in aanraking komen met de buitenlucht thermisch verzinken volgens NEN 1275 en ISO 1461
- Luchtverversing volgens NEN 1087; riool volgens NTR 3216
- Elektra volgens NEN 1010, NPR 3510; Water volgens NEN 1006
- Bad- en toiletruimen voorzien van legelwerk tot 2,6m + vloer.
- Brand- en rookklasse volgens brandveiligheidsadvies Noorman tabel 1.
- Trap wordt voorzien van een trapleuning.

NO: Noodoverloop
HWA: hemelwaterafvoer

Entree Woning
Rookmelder (NEN 2555)

Binnenwerkse maatvoering
Dagmaat binnenkozijnen

WTW Gebalanceerde ventilatie
Valbeveiligingskedge

KK Koelkast
KP Kookplaat

WM Opstelplaats wasmachine
Buitenunit

RENVOOI BRAND	
	WBDBO EI 30
	WBDBO EI 60 / WRD RA & R200

HODES 100 jaar
huisvesting

PROJECTNUMMER
001833

NB 42 woningen COA Nieuwekerk aan den IJssel

OPDRACHTGEVER
Centraal Bureau COA
Rijnstraat 8
2512 XP 's-Gravenhage

GETEKEND
29-10-2025 WH
GEWIJZIGD

ONDERWERP
Daktekening - Blok 2

TEKENINGNUMMER
TO-122

FORMAAT
A1 (B41x594)

SCHAAL
1:100

STATUS
DEFINITIEF