




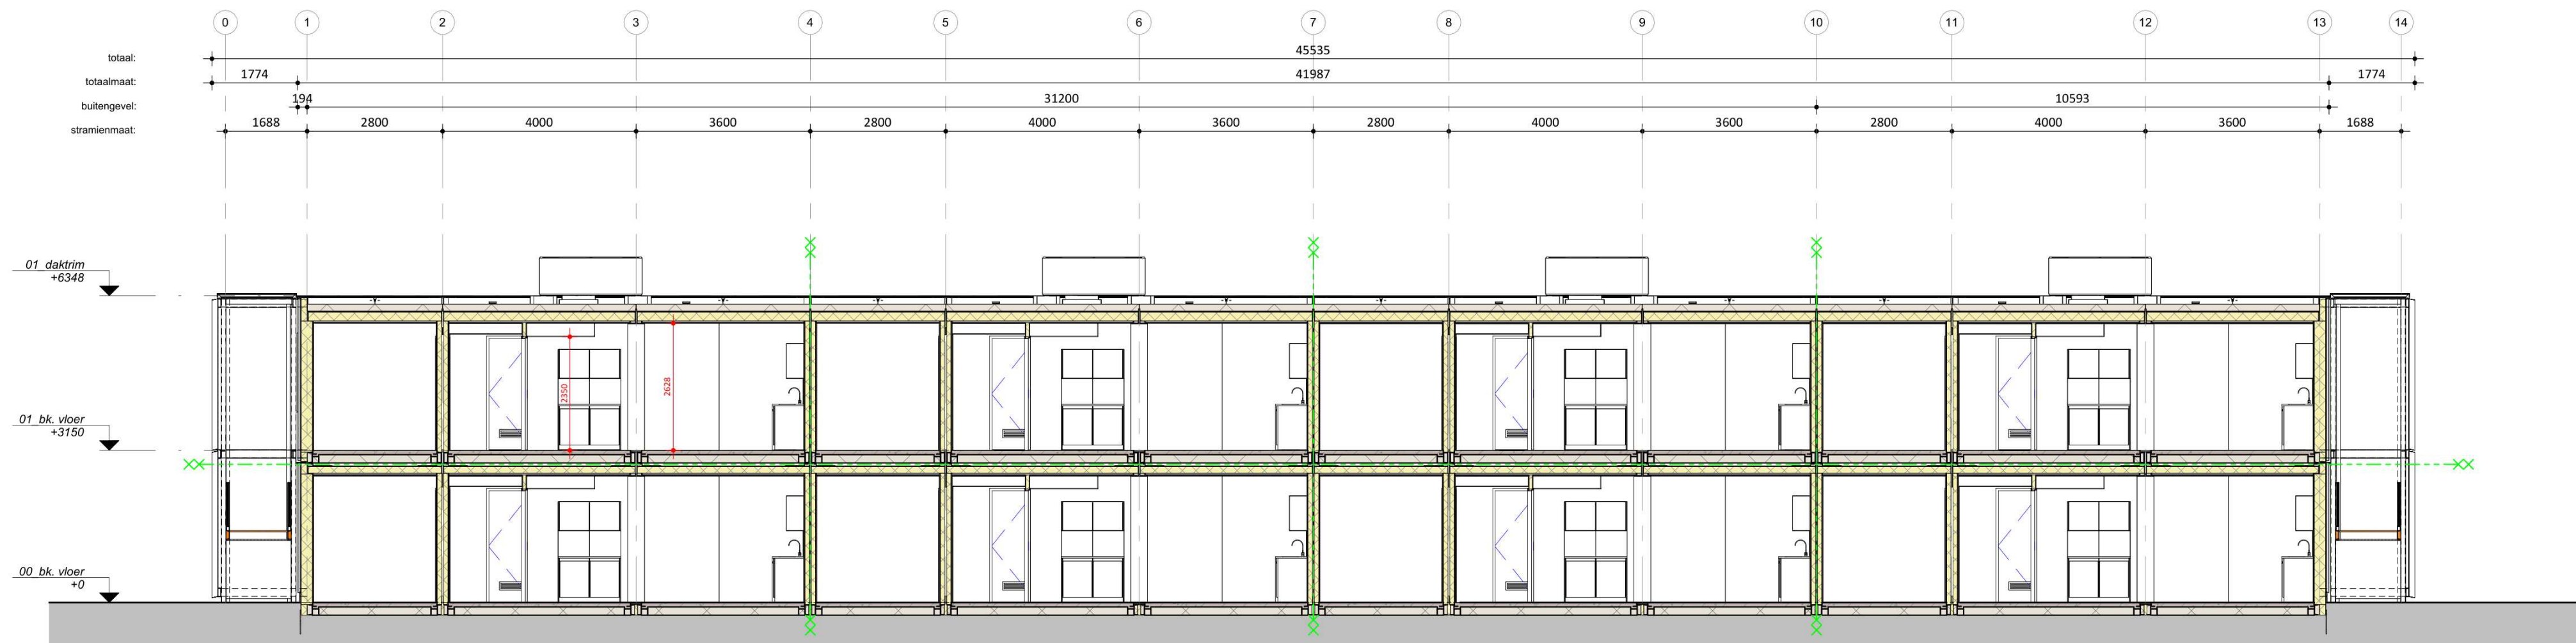


Doorsnede B

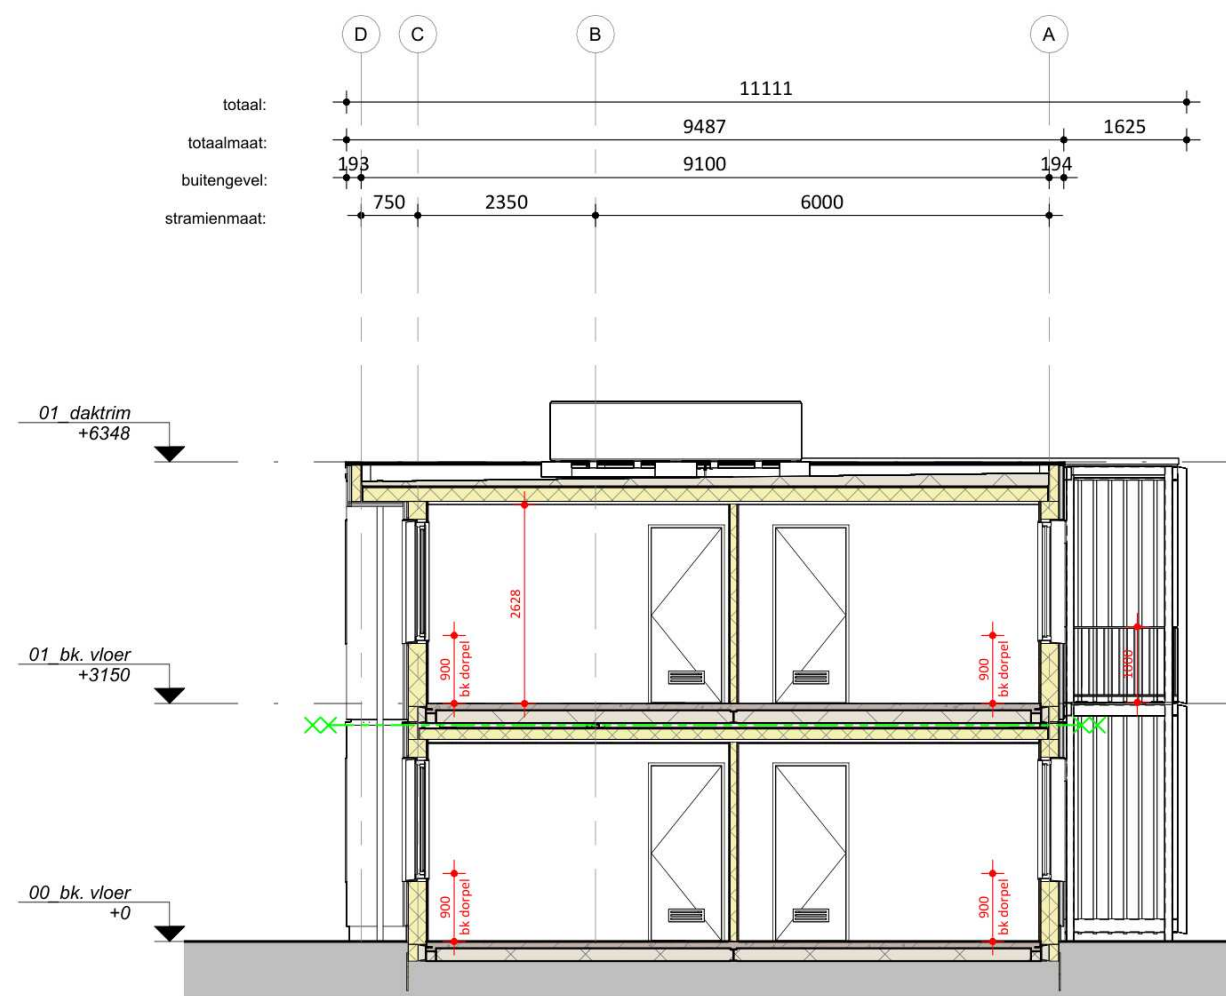

Doorsnede A

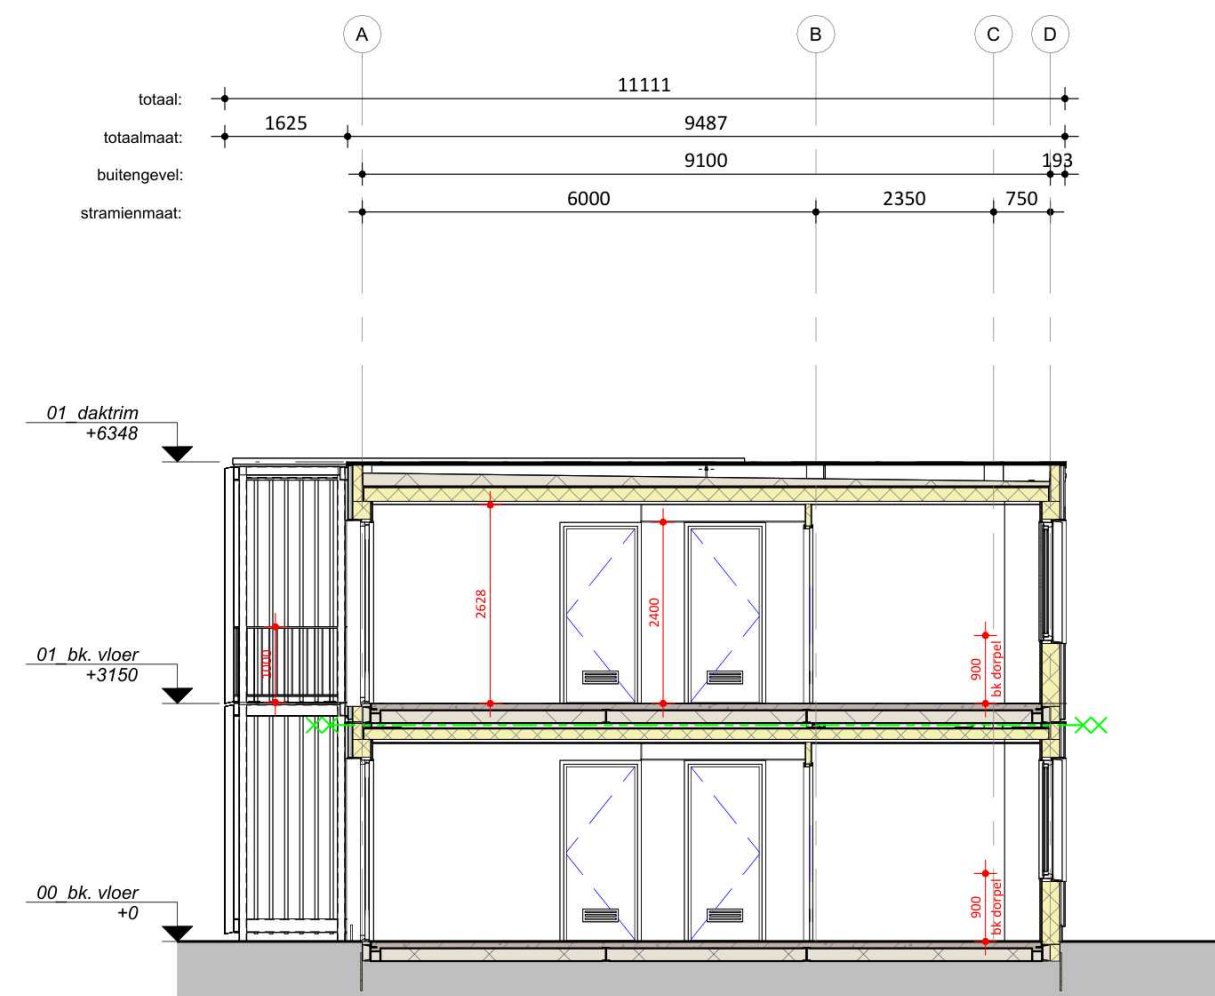

Doorsnede C

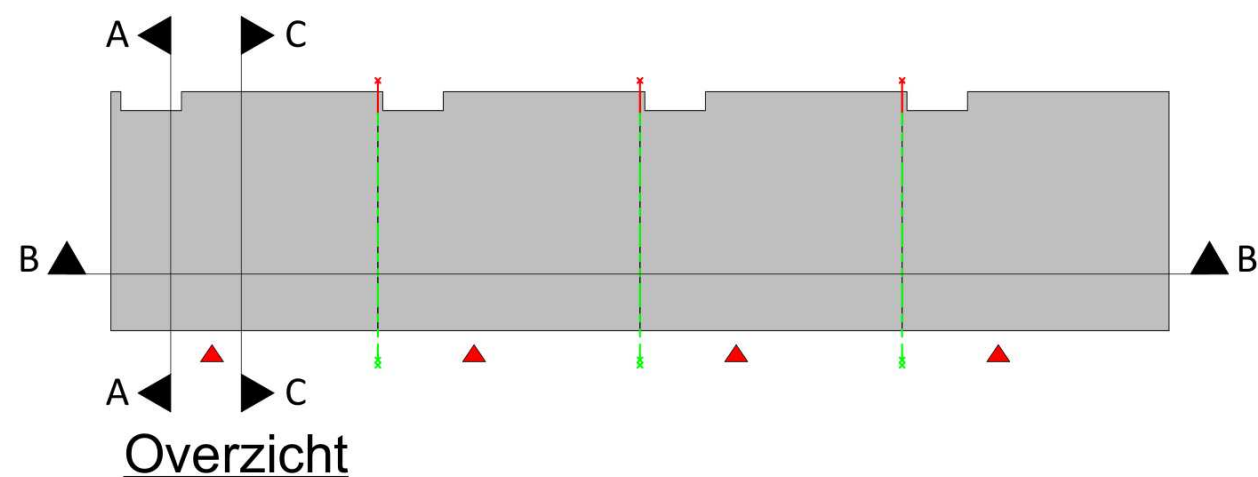

RENVOOI BRAND	
	WBDBO EI 30
	WBDBO EI 60 / WRD RA & R200

PROJECTNUMMER
001833

NB 42 woningen COA Nieuwekerk aan den IJssel

OPDRACHTGEVER
Centraal Bureau COA
Rijnstraat 8
2512 XP 's-Gravenhage

ONDERWERP
Doorsneden - Blok 3

TEKENINGNUMMER
TO-303

FORMAAT
A2 (594x420)

SCHAAL
1:100

STATUS
DEFINITIEF

GETEKEND
29-10-2025

GEWIJZIGD