




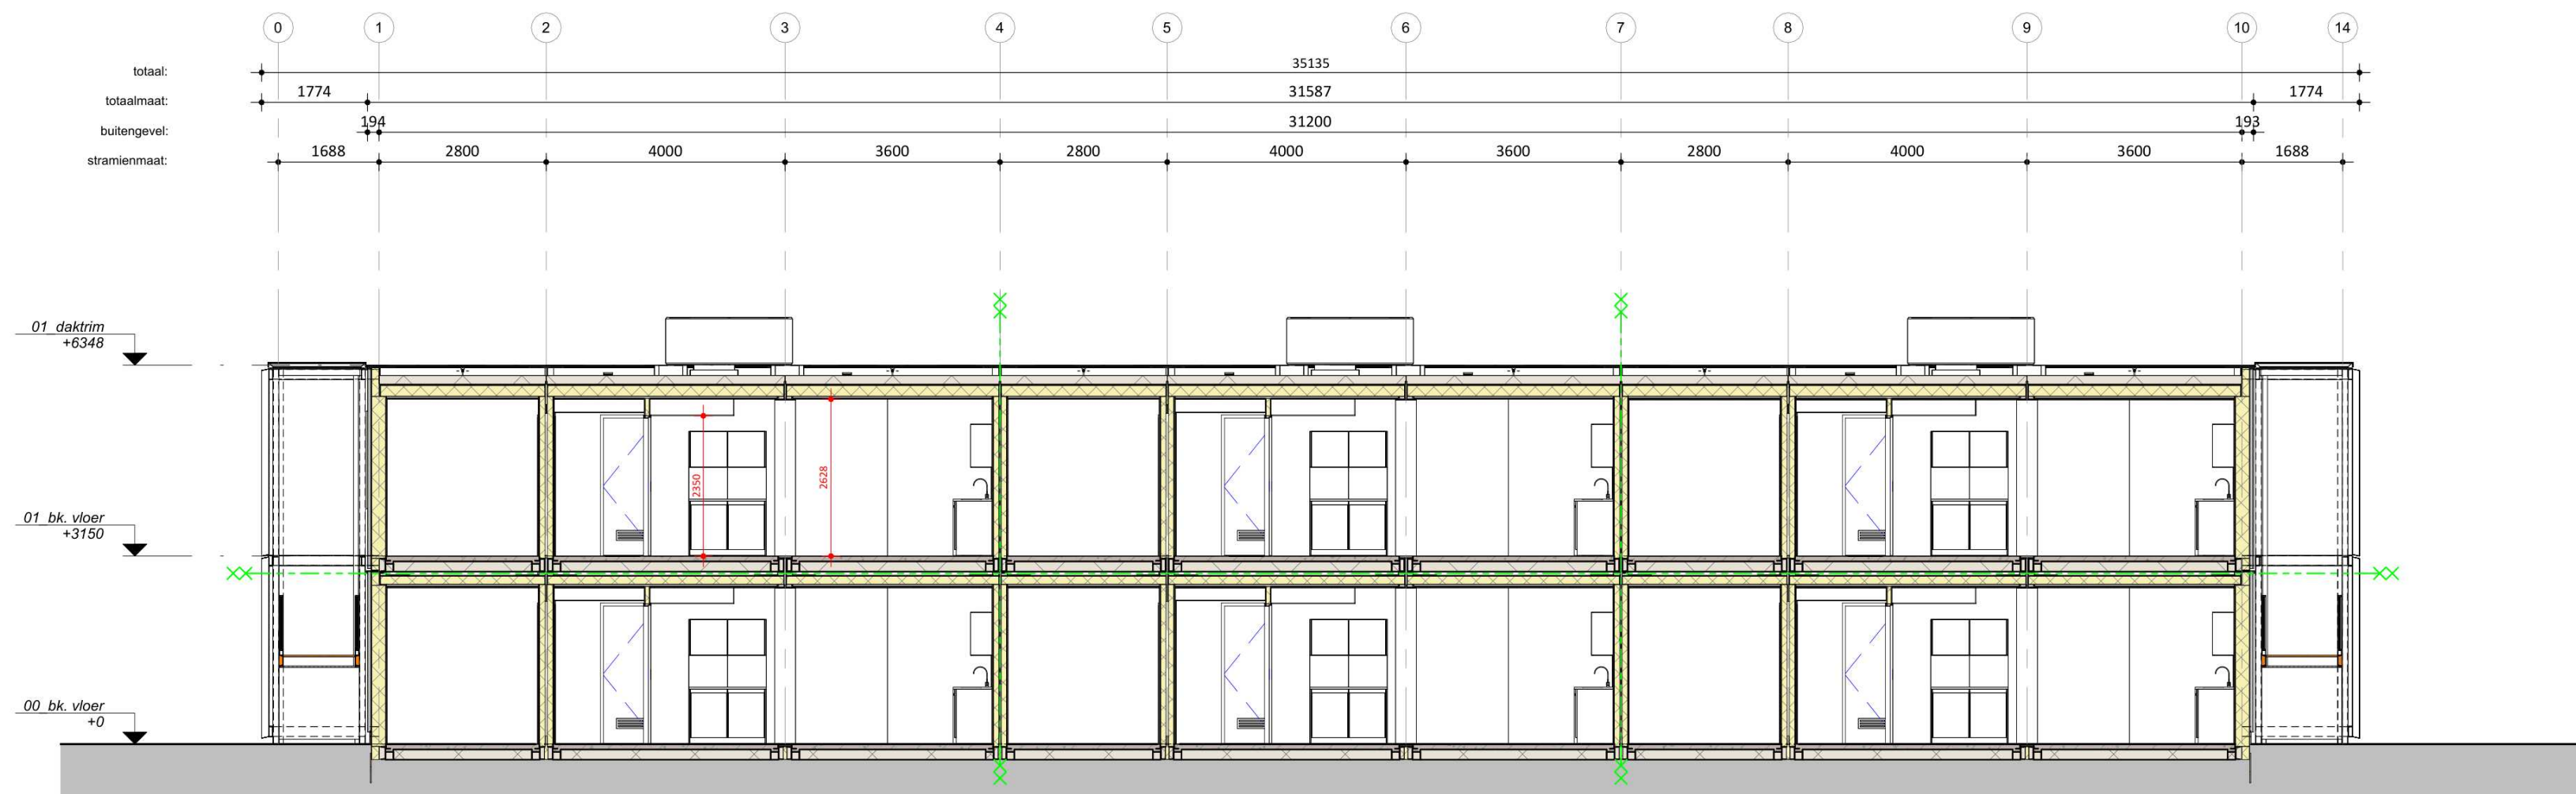


Doorsnede B

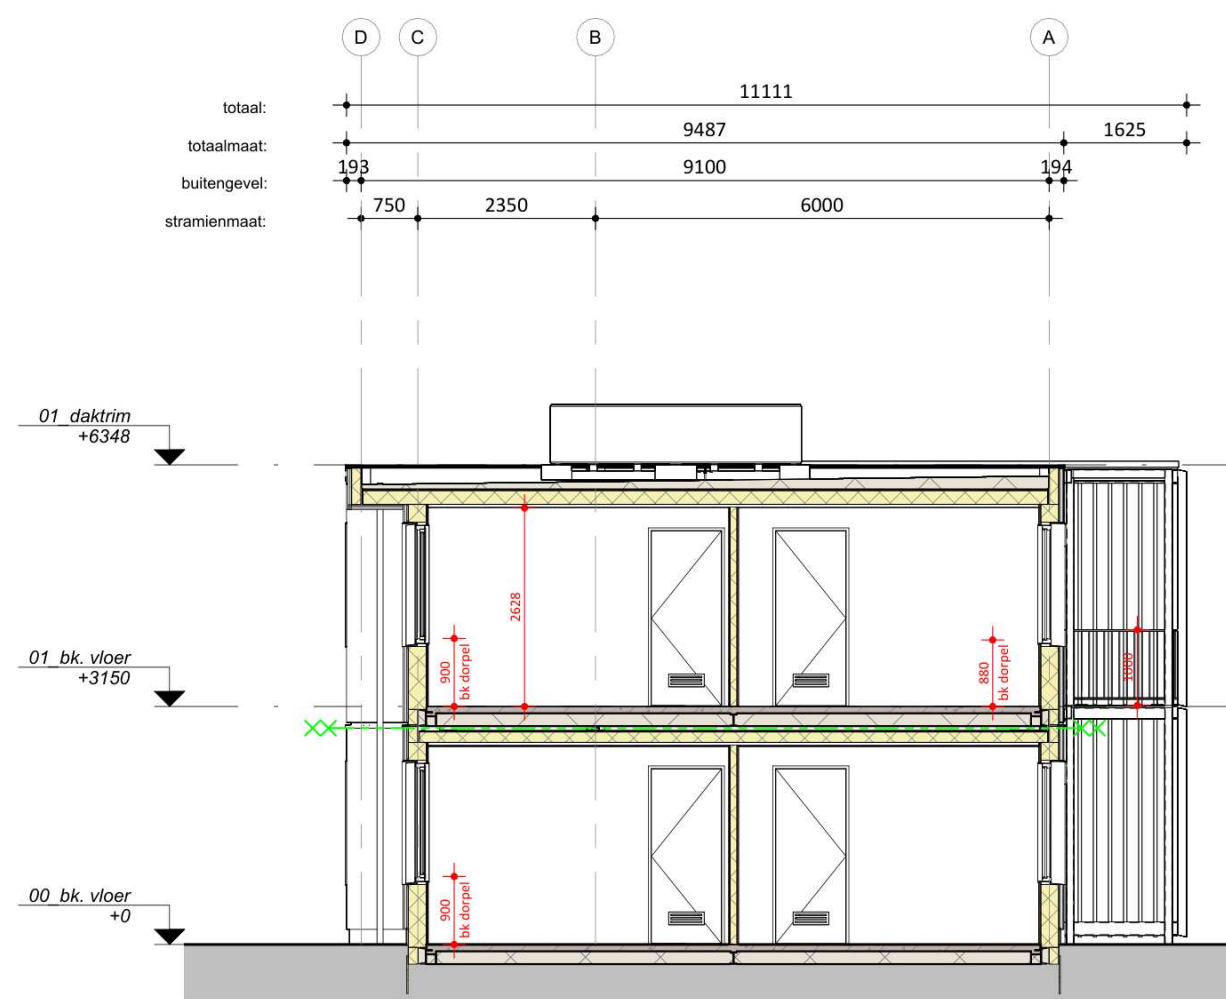

Doorsnede A

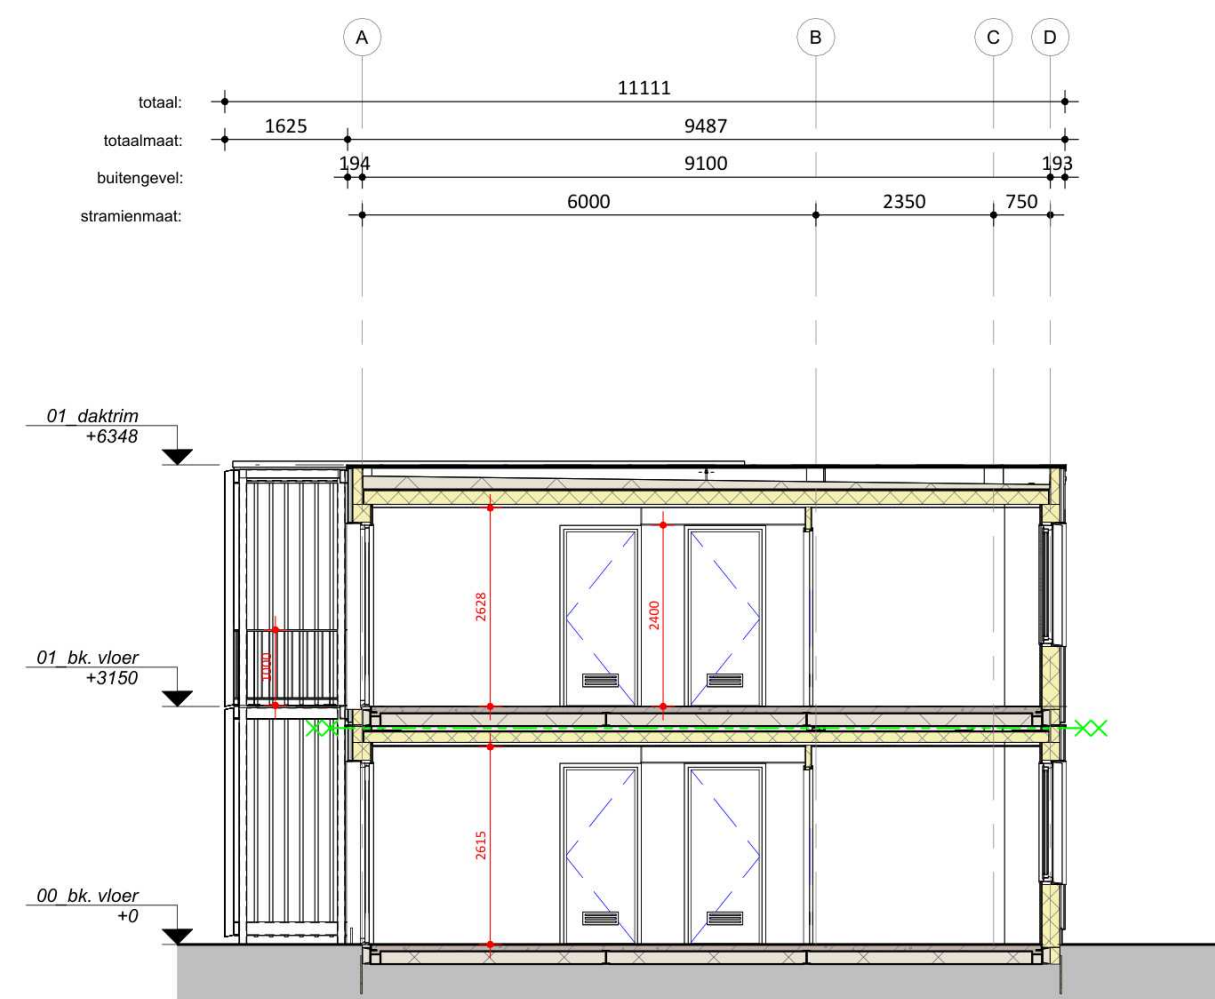

Doorsnede C

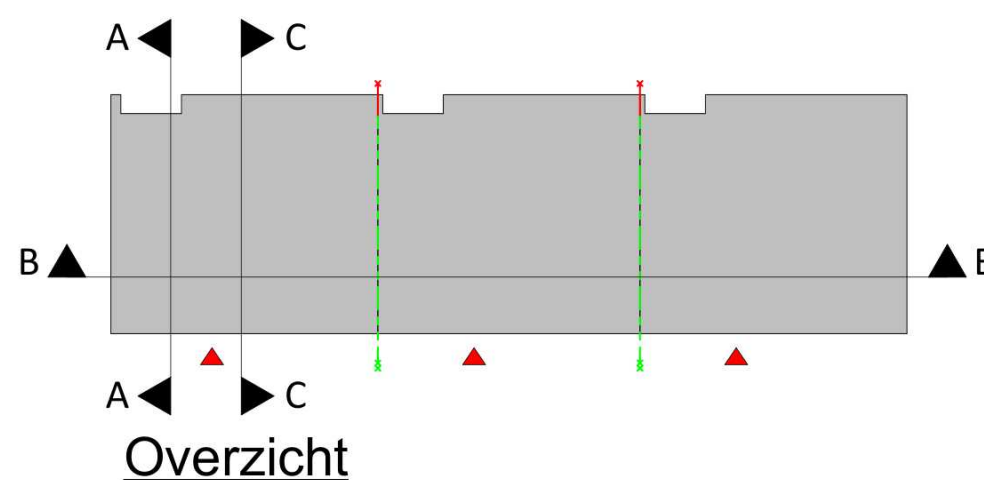

Overzicht

RENVOOI BRAND	
	WBDBO EI 30
	WBDBO EI 60 / WRD RA & R200



PROJECTNUMMER
001833

NB 42 woningen COA Nieuwekerk aan den IJssel	
OPDRACHTGEVER Centraal Bureau COA Rijnstraat 8 2512 XP 's-Gravenhage	GETEKEND 29-10-2025 GEWIJZIGD
ONDERWERP Doorsneden - Blok 5	
TEKENINGNUMMER TO-305	FORMAAT A2 (594x420)
SCHAAL 1:100	STATUS DEFINITIEF