




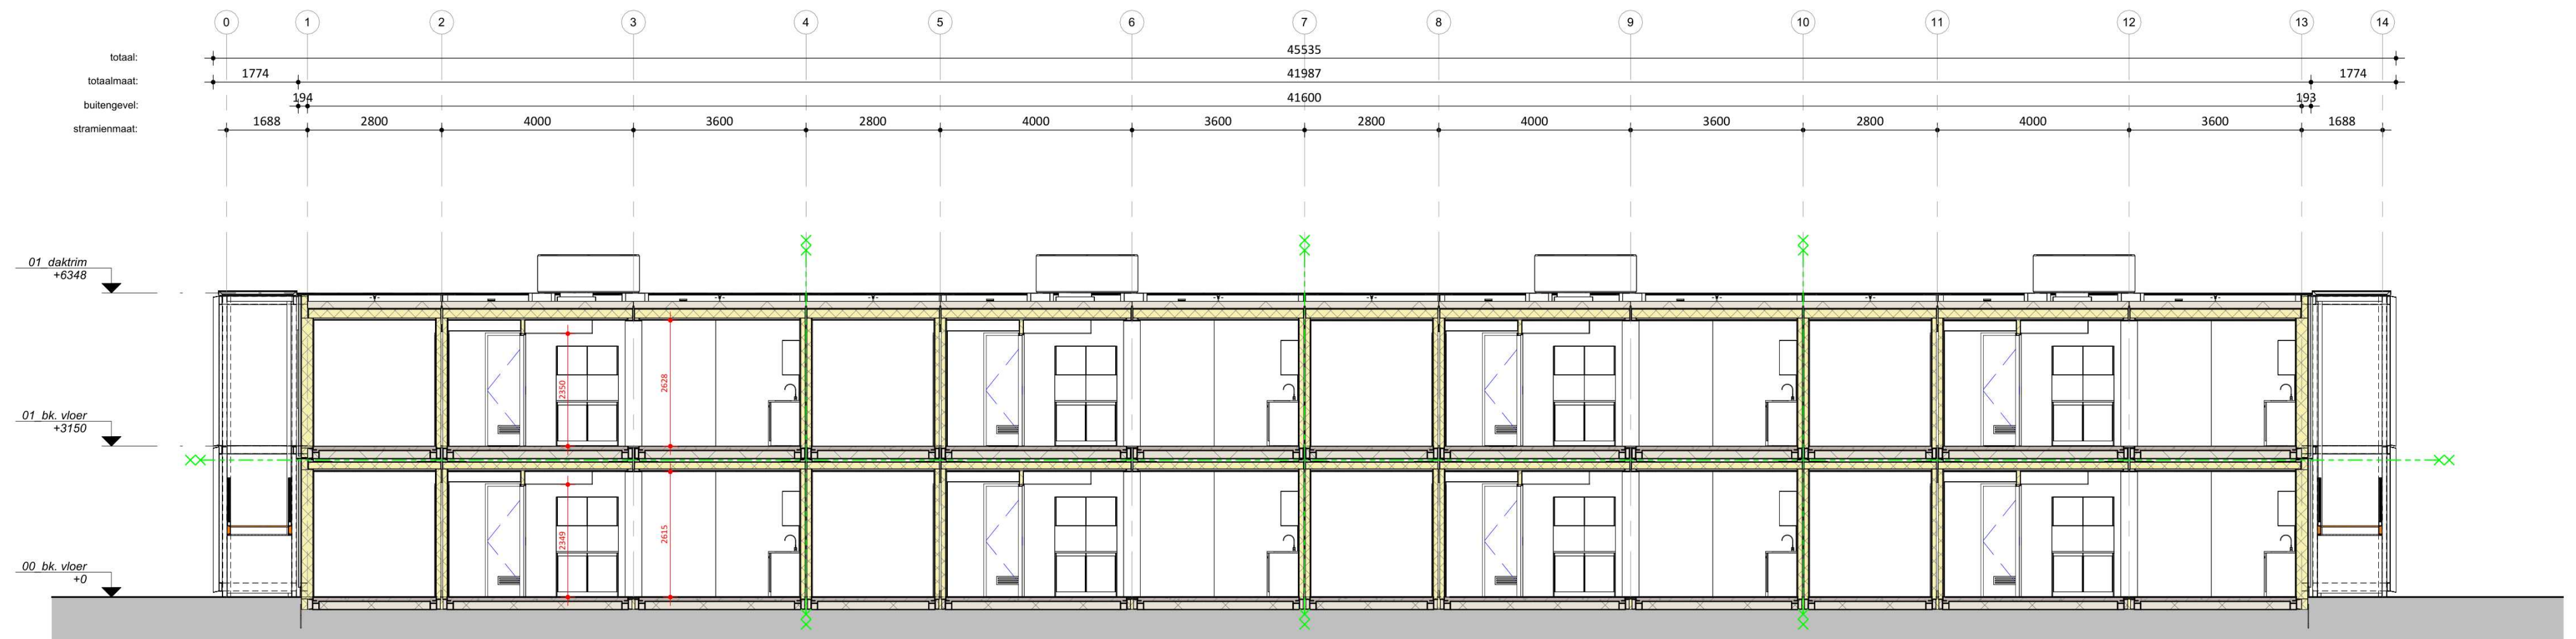


Doorsnede B

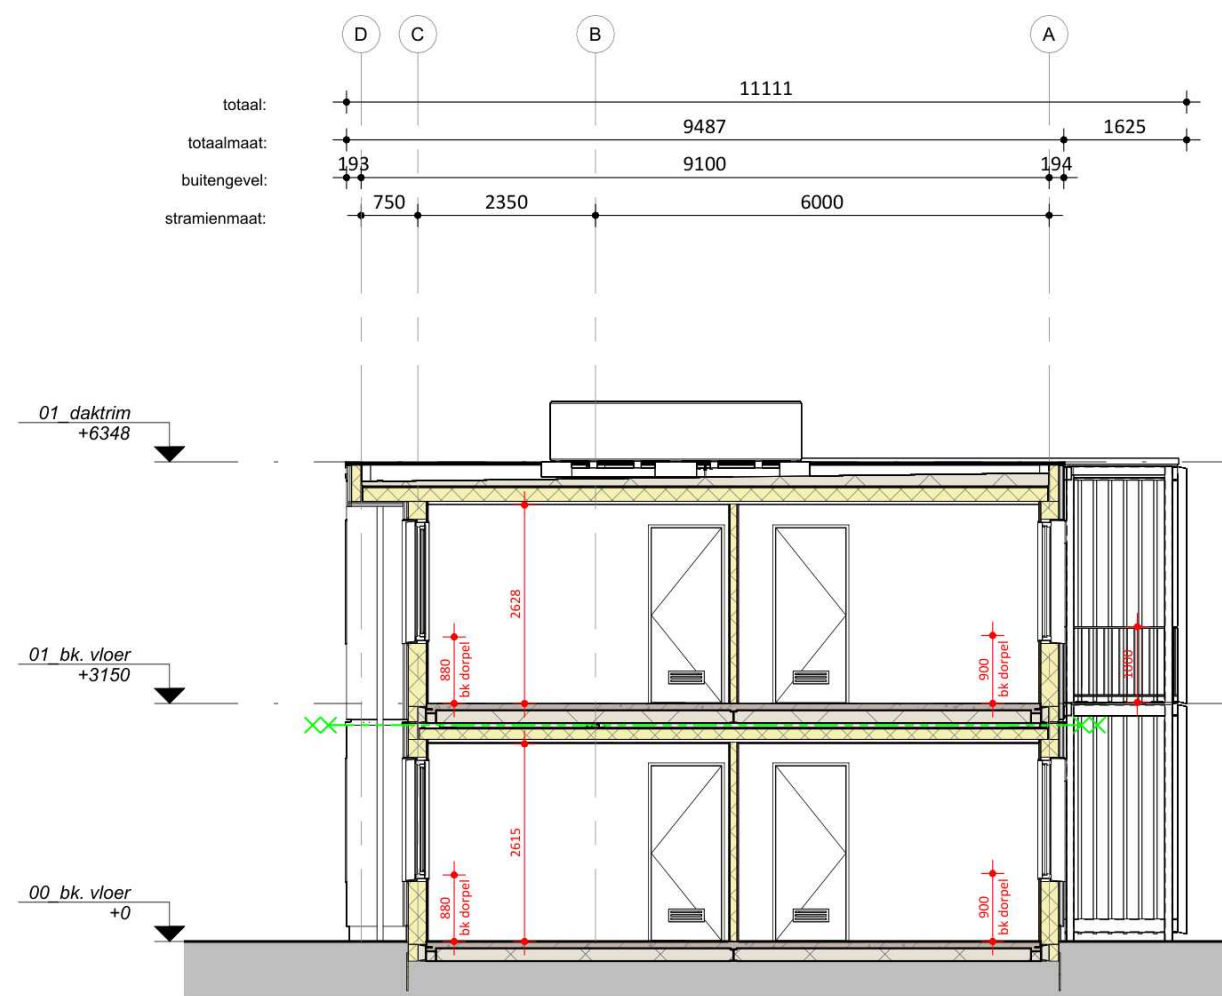

Doorsnede A

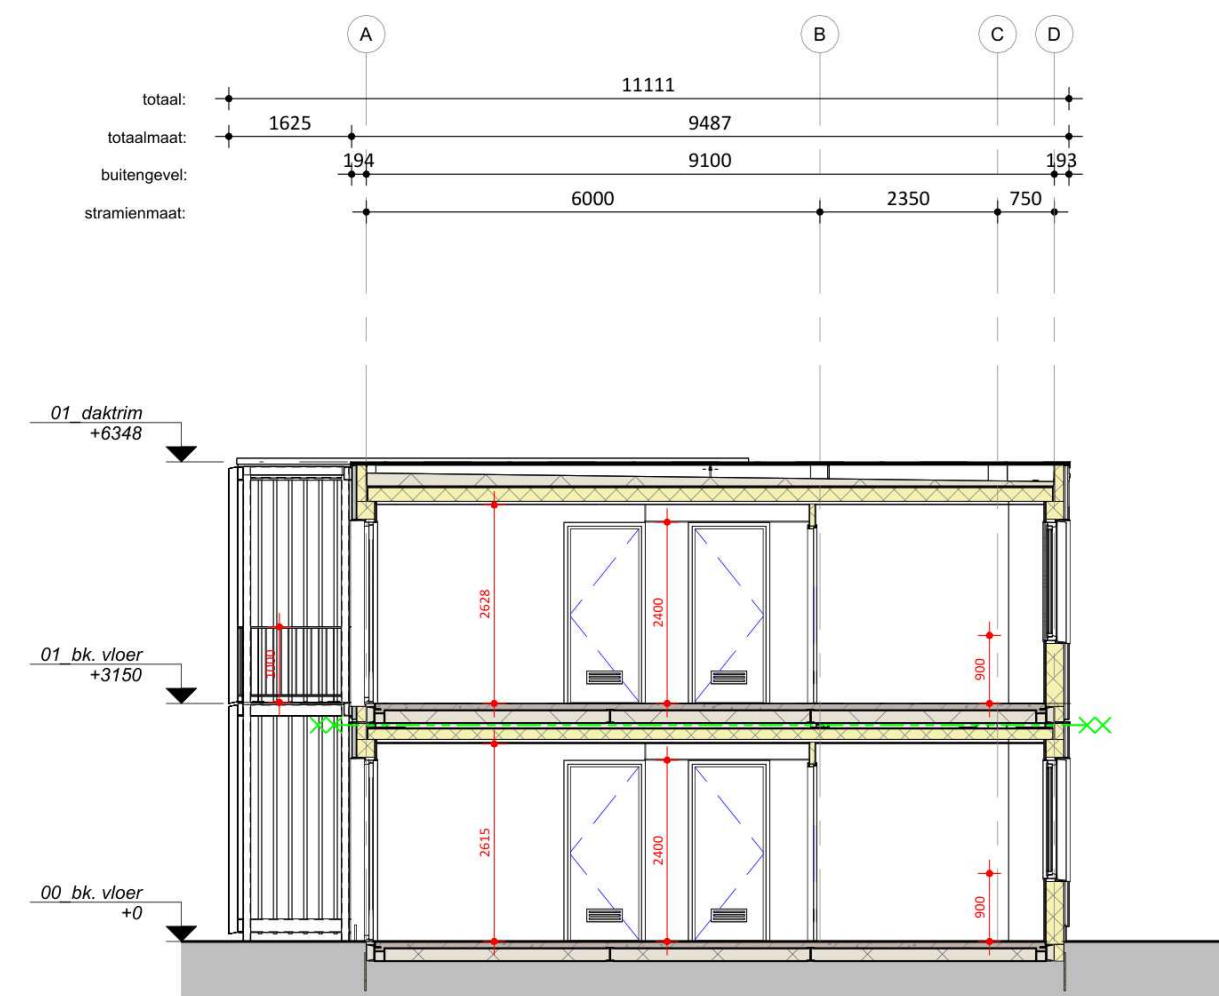

Doorsnede C

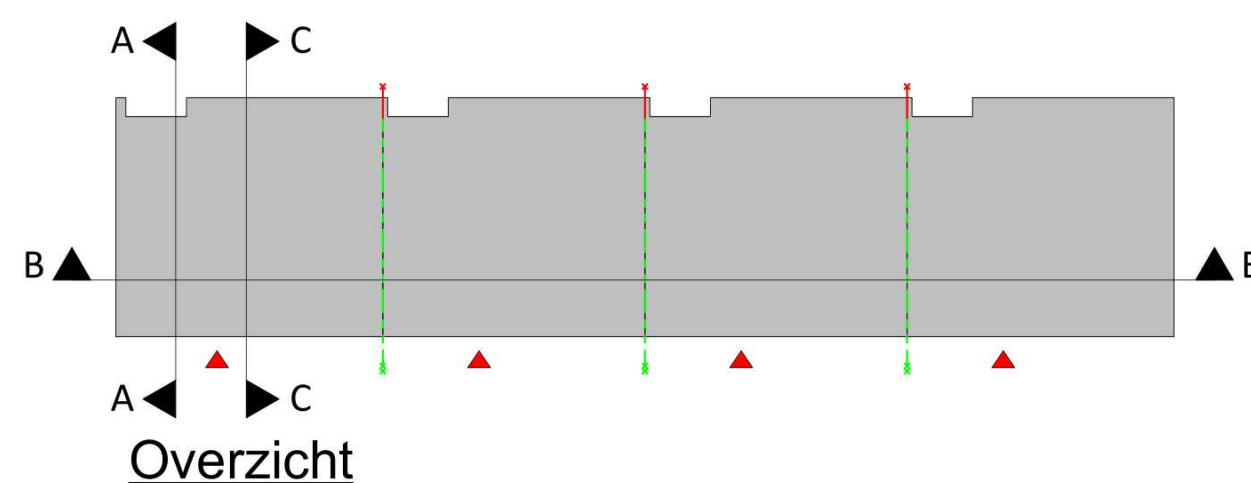

RENVOOI BRAND

WBDBO EI 30	WBDBO EI 60 / WRD RA & R200
-------------	-----------------------------



PROJECTNUMMER
001833

NB 42 woningen COA Nieuwekerk aan den IJssel
OPDRACHTGEVER
Centraal Bureau COA
Rijnstraat 8
2512 XP 's-Gravenhage
ONDERWERP
Doorsneden - Blok 6
TEKENINGNUMMER
TO-306
FORMAAT
A2 (594x420)
SCHAAL
1:100
STATUS
DEFINITIEF

Hodes Huisvesting B.V. Nieuwenkampsmaten 14 7472 DE Goor T. 088 398 00 00 info@hodes-huisvesting.nl
Eigendom en auteursrecht voorbehouden aan Hodes Huisvesting B.V. Deze tekening mag op generlei wijze ten behoeve van derden gebruikt, gekopieerd of getoond worden.