



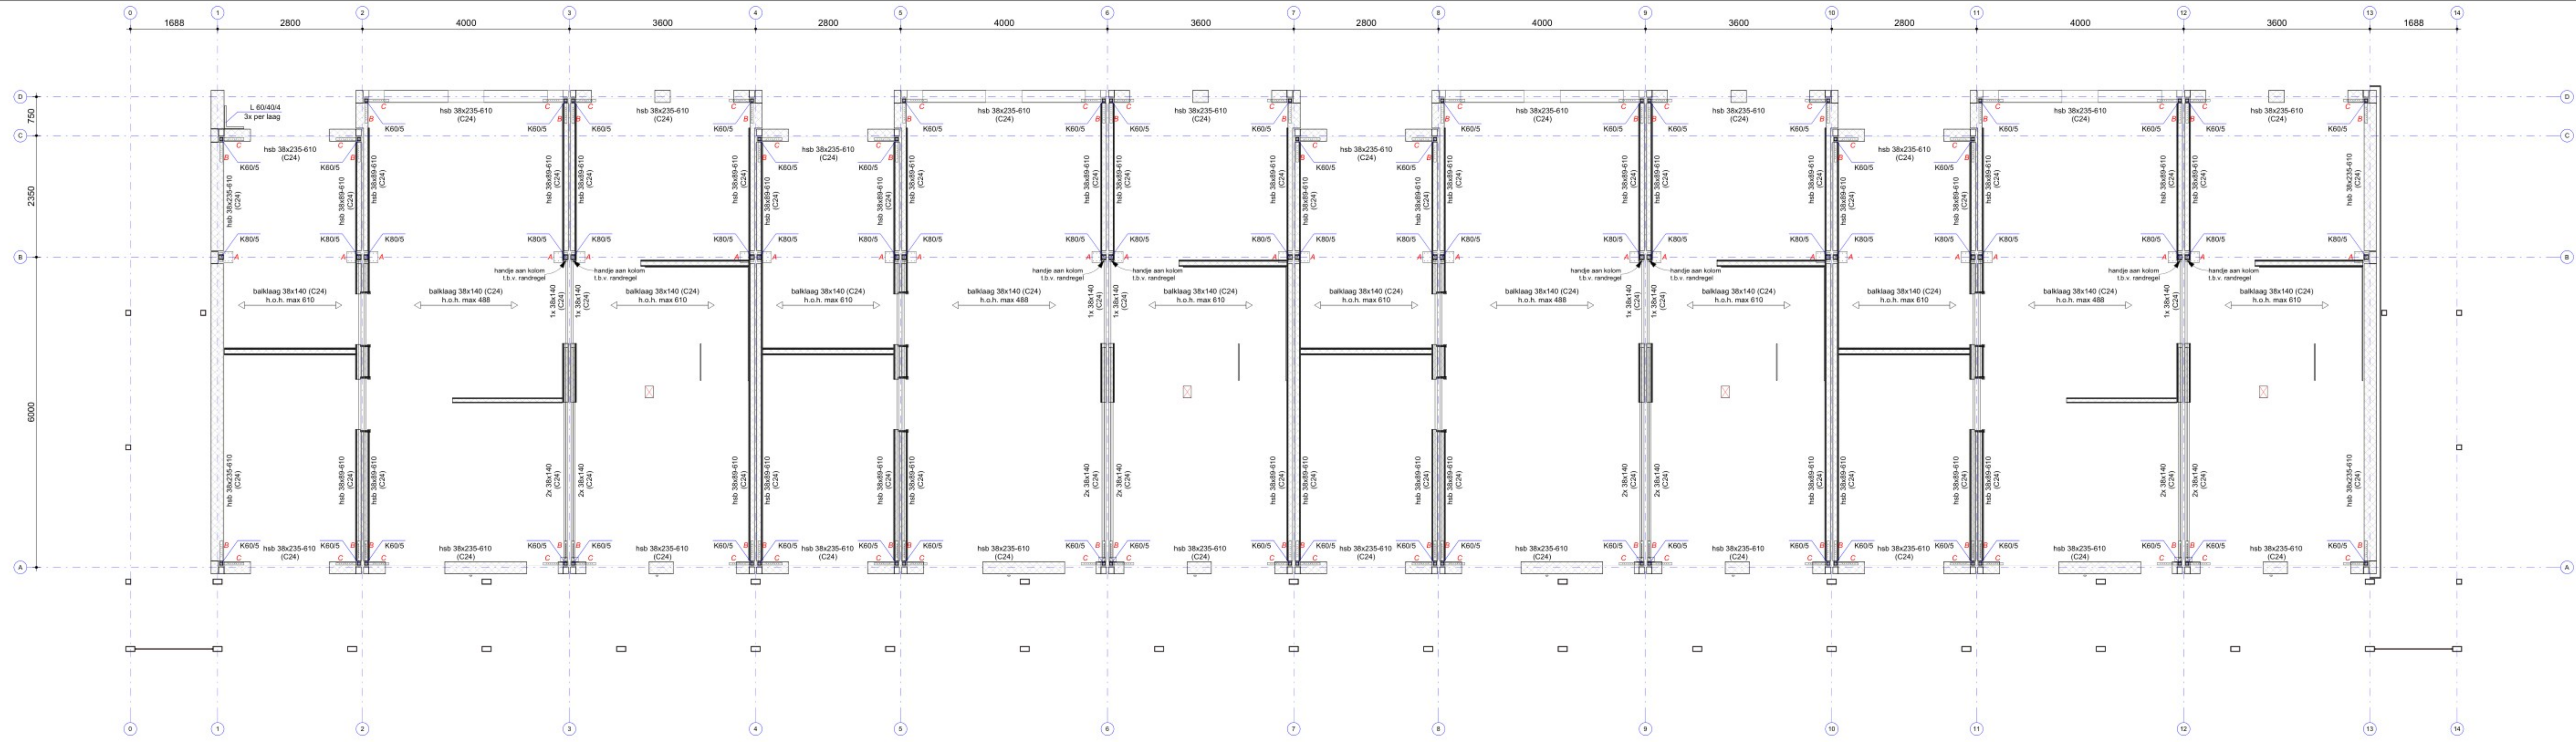

Plafondconstructie begane grond
1 : 50

A = staalprofiel 220x180x5 2x3 schroeven 6x80
B = extra haak 38x140 lussen balken, sliep 50x5 lg. 400mm met 7 schroeven 6x80 h.o.h. 40
C = extra haak 38x140 lg. 500mm, sliep 50x5 lg. 400mm met 7 schroeven 6x80 h.o.h. 40

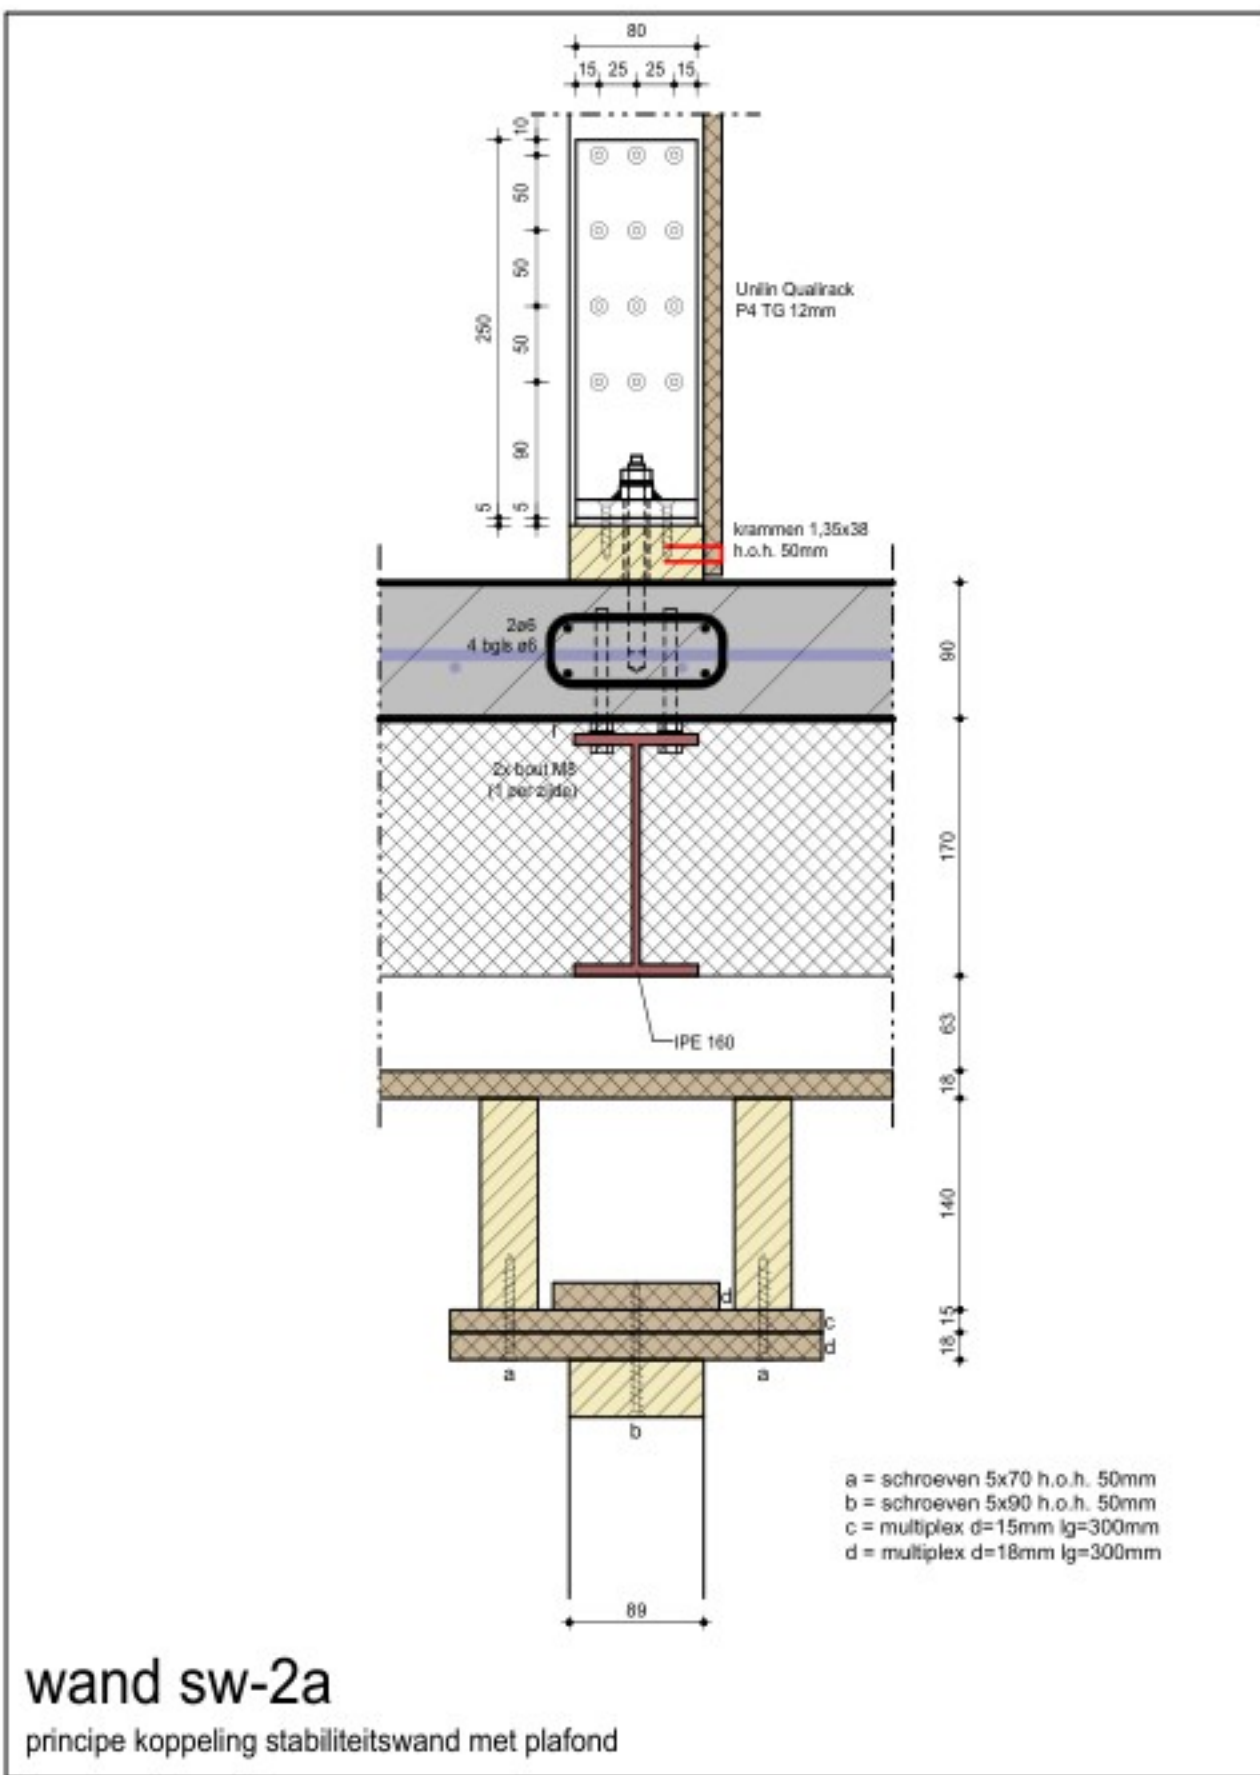

wand sw-2a
principe koppeling stabiliteitswand met plafond

UITVOERING

KOOIJ & DEKKER
ingenieursbureau
Kooij & Dekker bv
Afdel. Oostende 11
3842 DR Houtdorp
+31 (0) 341 41 2293
info@kooijdekker.nl
kooijdekker.nl

Constructie overzicht plafond beg. gr. v. BLOK

3,6

NB 42 woningen COA Nieuwerkerk aan den IJssel

Hodes Huisvesting BV



afgeleverd op:

a:

b:

c:

d:

e:

f:

g:

h:

i:

25-023

C-DO-003a