

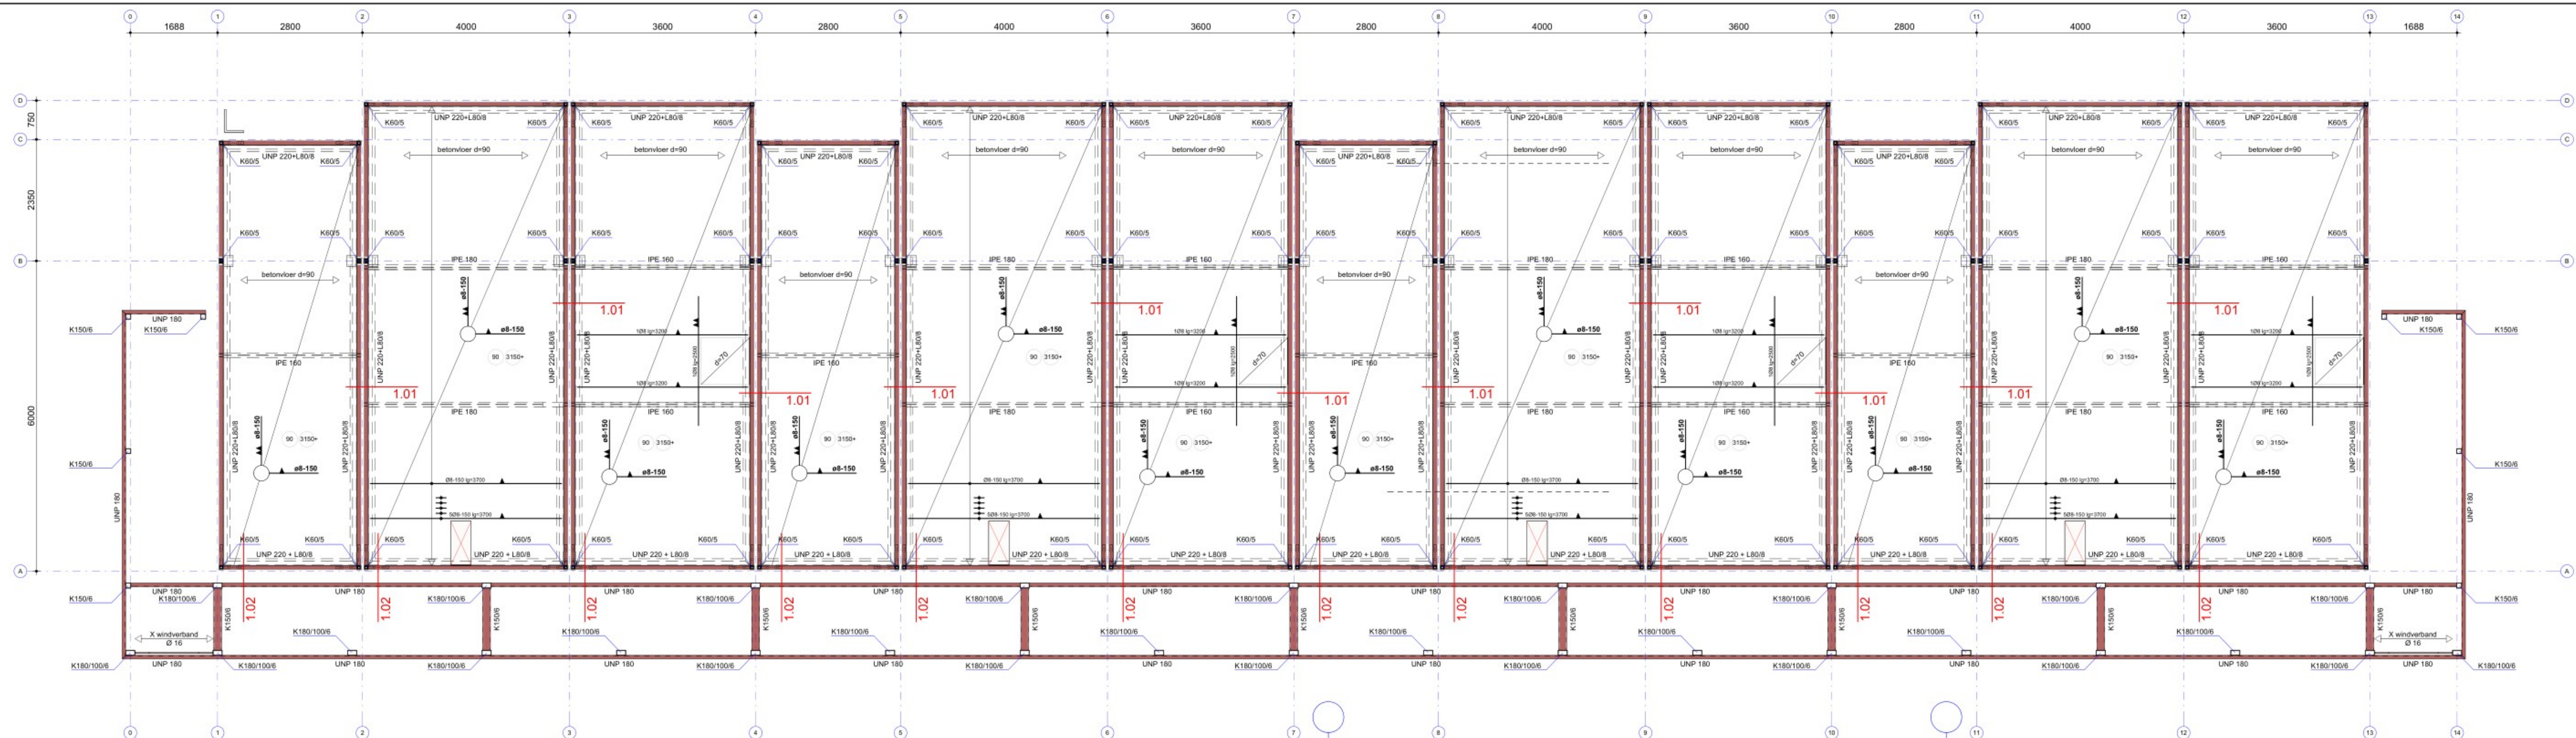
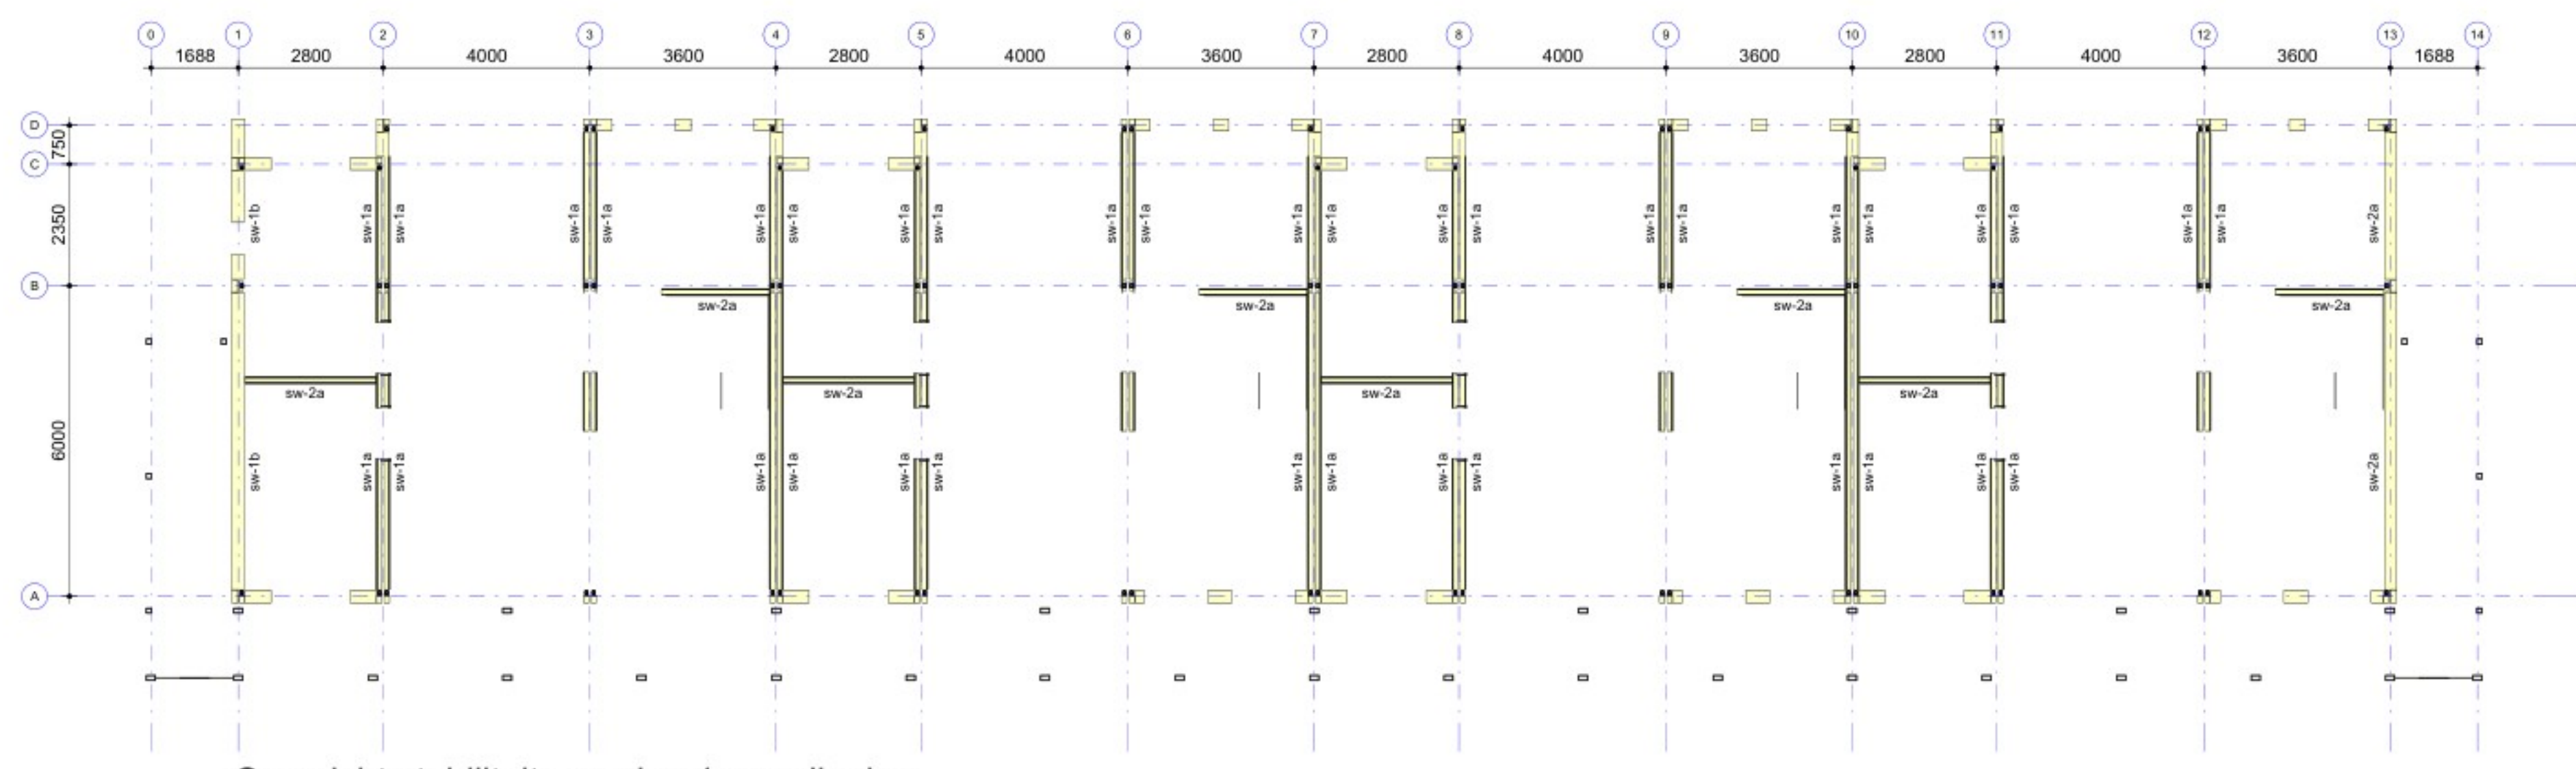
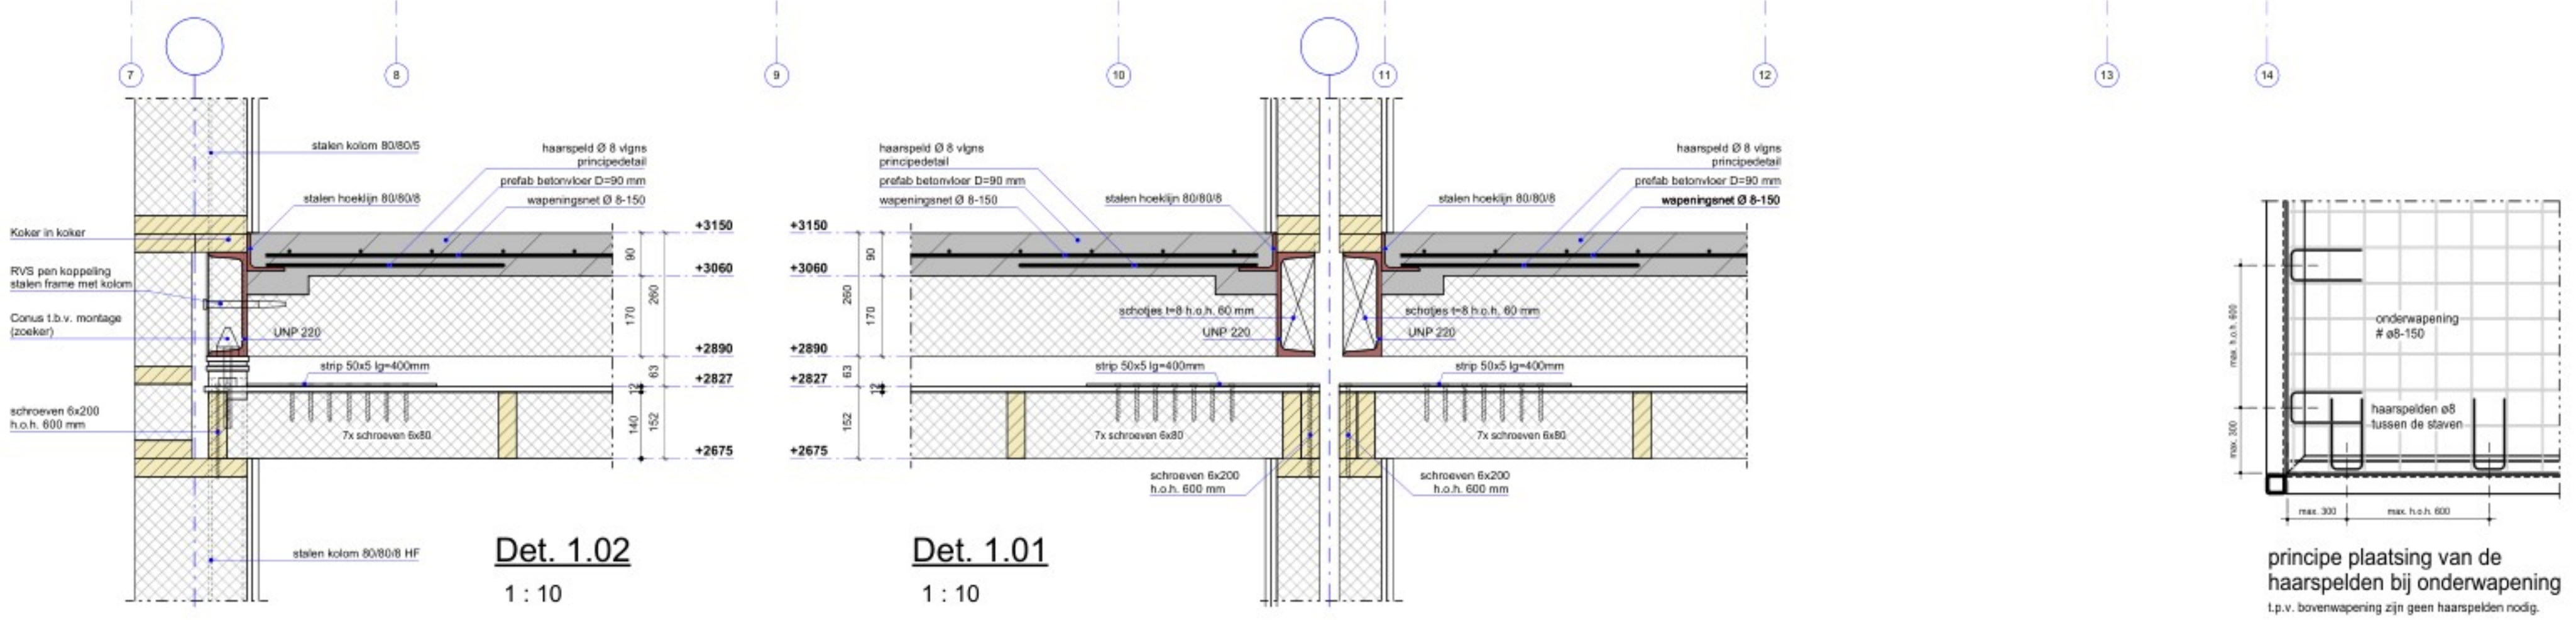
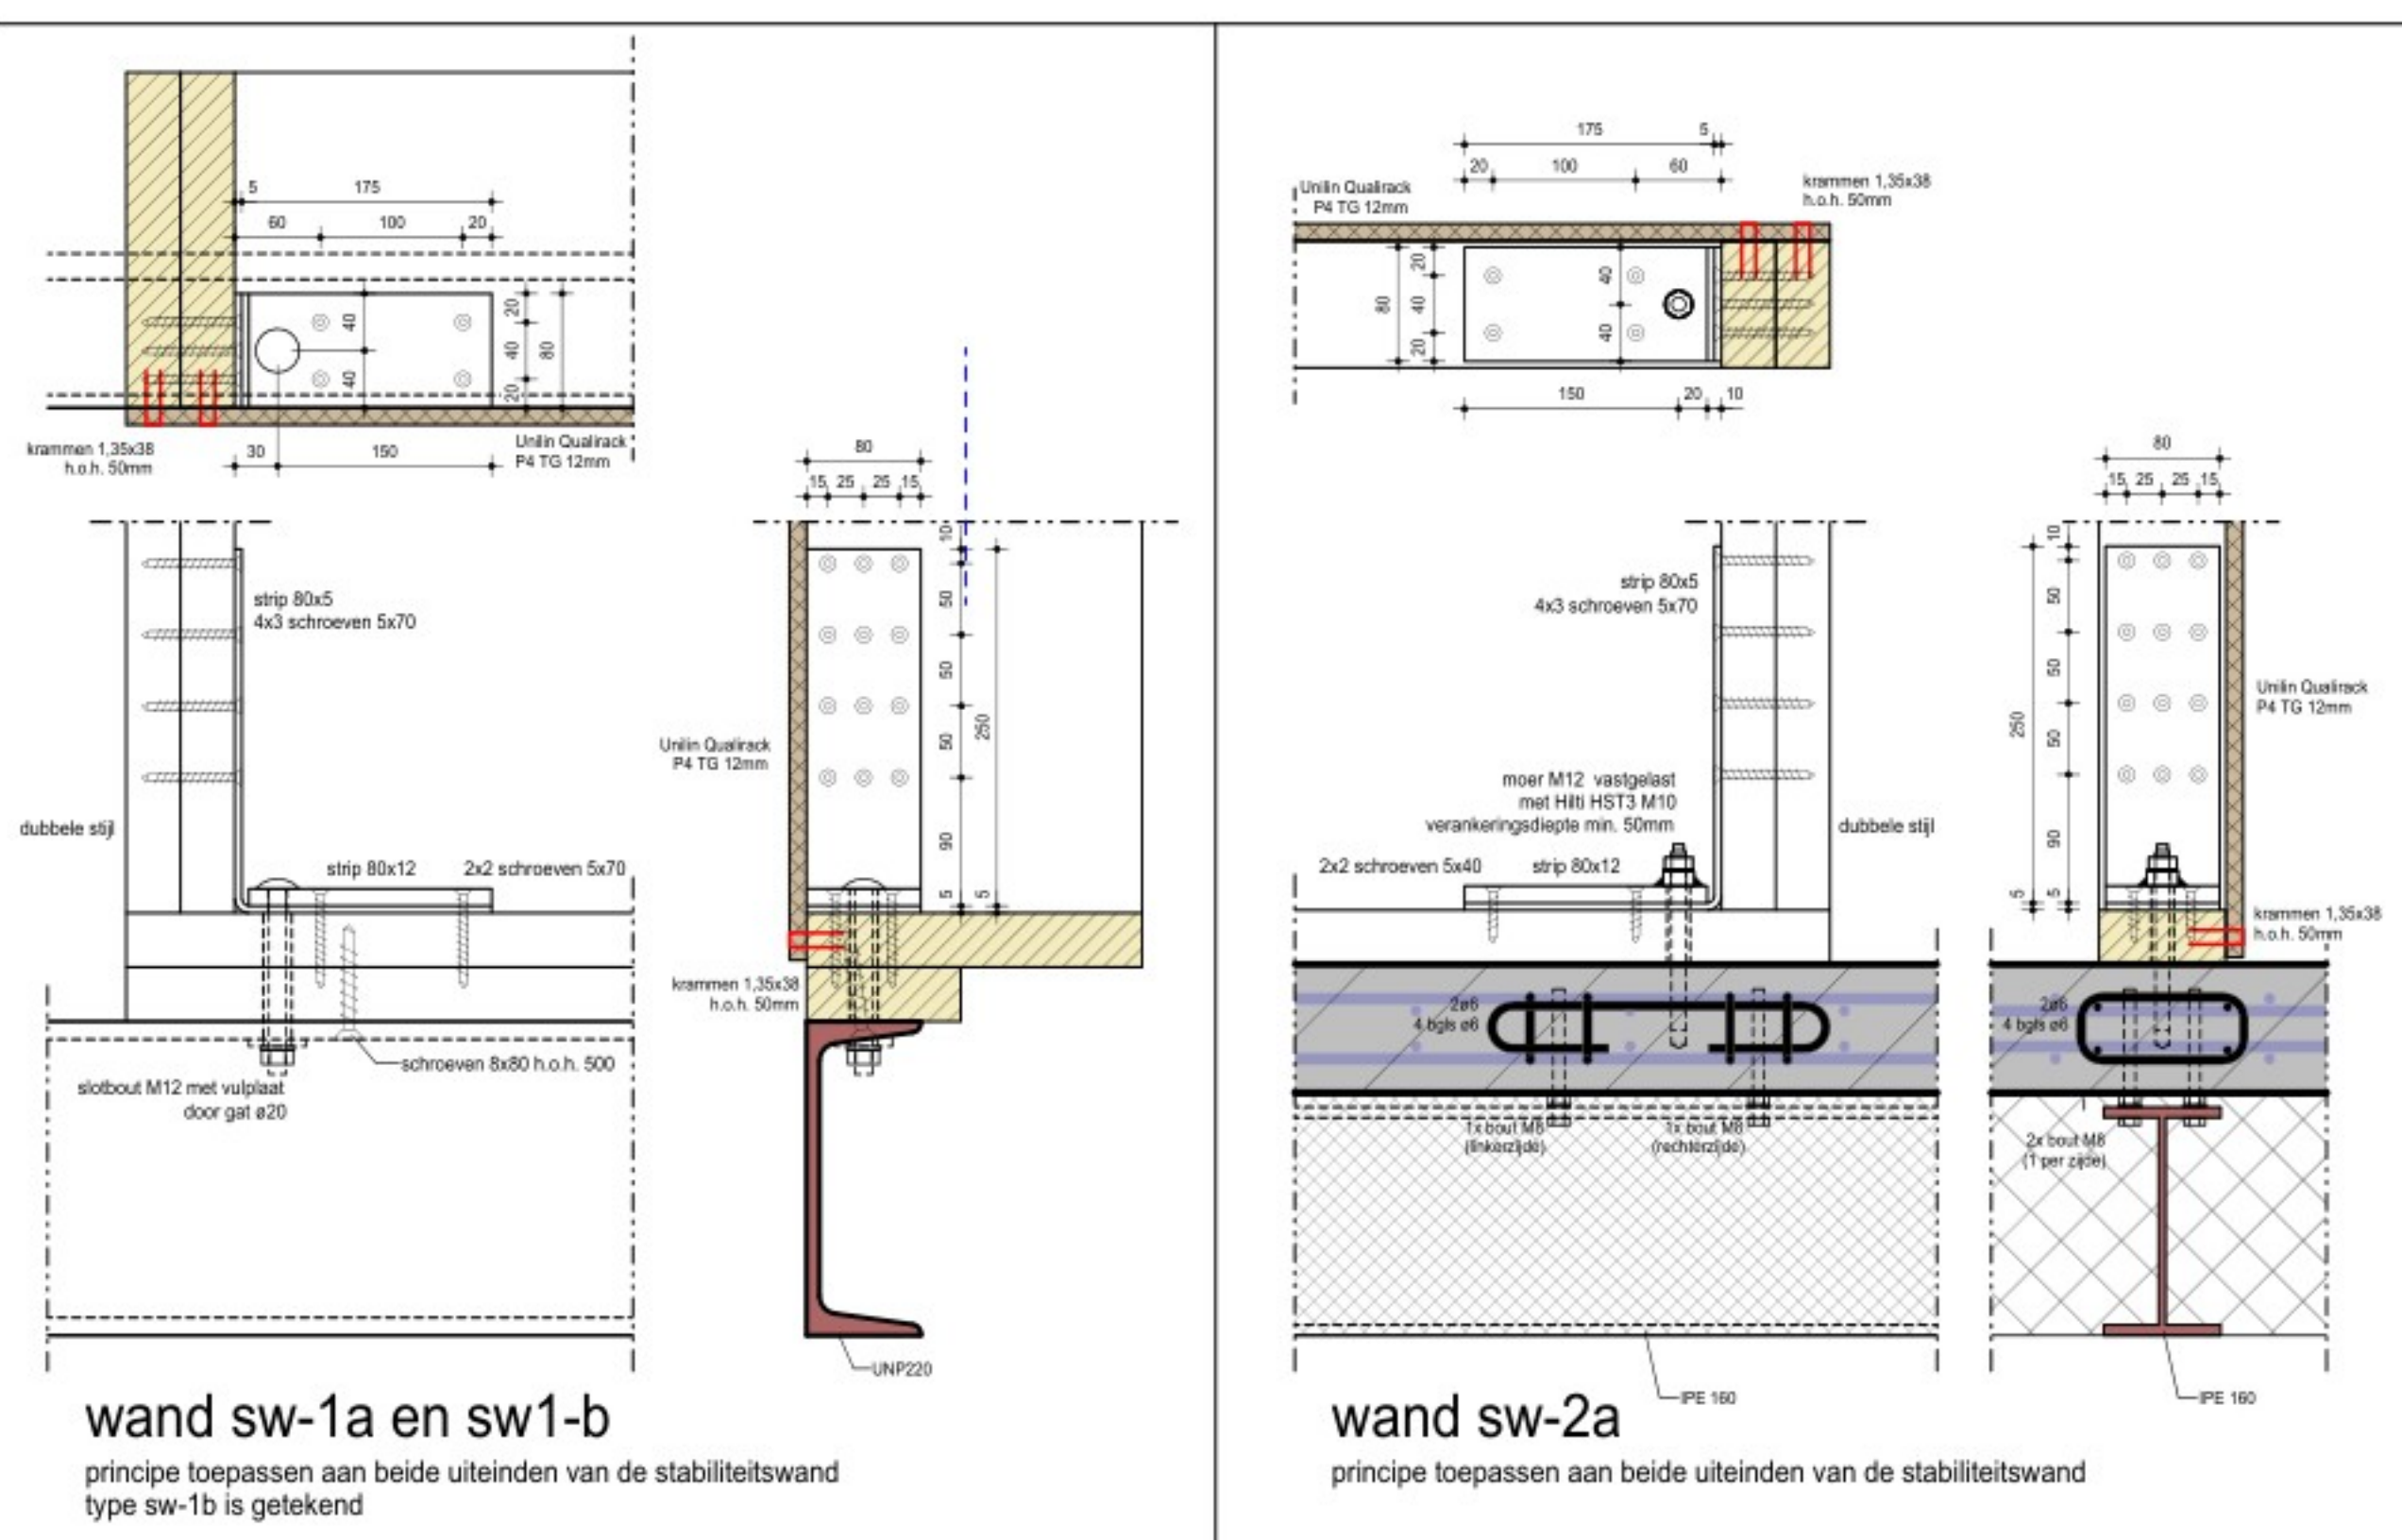


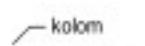

1e verdiepingvloer
1 : 50

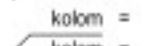

PEIL = 5,25 m ¹ -NAP			
BRANDWERENDHEIDSEIS HOOFDDRAAGCONSTRUCTIE: 60 MINUTEN (STAAL ONDERDELEN BRANDWEREND BEKLEDEN)			
RENVOOI ALGEMEEN			
	constructie onder vloer		doorgaande kolom
	sparing in vloer		kolom onder
■ UITSLANGPUNTEN			
■ maatvoering in mm, tenzij anders vermeld			
■ maatvoering gebaseerd op tekening architect, voor ontbrekende maatvoering zie tekening architect			
■ maatvoering controleren			
RENVOOI STAALCONSTRUCTIE			
■ Kwaliteit verankerde kokers b ≤ 100mm:	S355 (tenzij anders vermeld)	■ Kwaliteit spf/thq:	S355
■ Kwaliteit verankerde kokers b > 100mm; l < 8mm:	S355 (tenzij anders vermeld)	■ Kwaliteit ronde buizen:	S235 (tenzij anders vermeld)
■ Kwaliteit verankerde kokers b > 100mm; l ≥ 8mm:	S355	■ Kwaliteit overige walsprofielen:	S235 (tenzij anders vermeld)
■ Kwaliteit rechthoekige kokers b+h ≤ 200mm:	S355 (tenzij anders vermeld)	■ Lasdikte:	vlg detailberekening
■ Kwaliteit rechthoekige kokers b+h > 200mm; l < 8mm:	S355	■ Minimale boutkwaliteit:	8.8
■ Kwaliteit rechthoekige kokers b+h > 200mm; l ≥ 8mm:	S355	■ Minimale ankerkwaliteit:	4.6 (voor in te storten ankers)
■ Uitslagpunt: kolom- en buisprofielen koudegeform (CP) tenzij anders vermeld (PF) overige profielen warmgevalst			
■ OPMERKINGEN			
■ schothoes onder elke kolom en bij elke oplegging			
■ detailberekening staalconstructie vlg leverancier (in details aangegeven bouwen (plaatdelen etc. zijn indicatief)			
■ tijdelijke stabiliteitsvoorzieningen uitvoering niet aangegeven			

RENVOOI BETONCONSTRUCTIE			
■ ONDERDEEL BETONCONSTRUCTIE	■ STERKTEKLASSE	■ MK (MAATGEVEND)	■ DEKKING (mm)
vloeren	C55/67	XC1	20 20 20
■ OPMERKINGEN			
t.b.v. de betondekking: betonnen dekkingsblokkjes toepassen!			
lijnvormige dichte - of lijnvormige kunststof afstandhouders zijn niet toegestaan!			

CONCEPT



Kooij & Dekker bv

Ames Oostende 11

3842 DR Harderwijk

TEL

+31 (0) 341 41 2293

E-MAIL

info@kooijdekker.nl

WEB

kooijdekker.nl

overzichtsplan

Constructie overzicht 1e verd.vloer BLOK 2

NB 42 woningen COA Nieuwerkerk aan den IJssel

1:50 / 1:10

29-10-2025

Hodes Huisvesting BV



afgegeven op:

a: d: g:

b: e: h:

c: f: i:

25-023

C-DO-102

met van deze tekening mag op originele wijze gereproduceerd worden, zonder uitdrukkelijke schriftelijke toestemming van ons bureau