



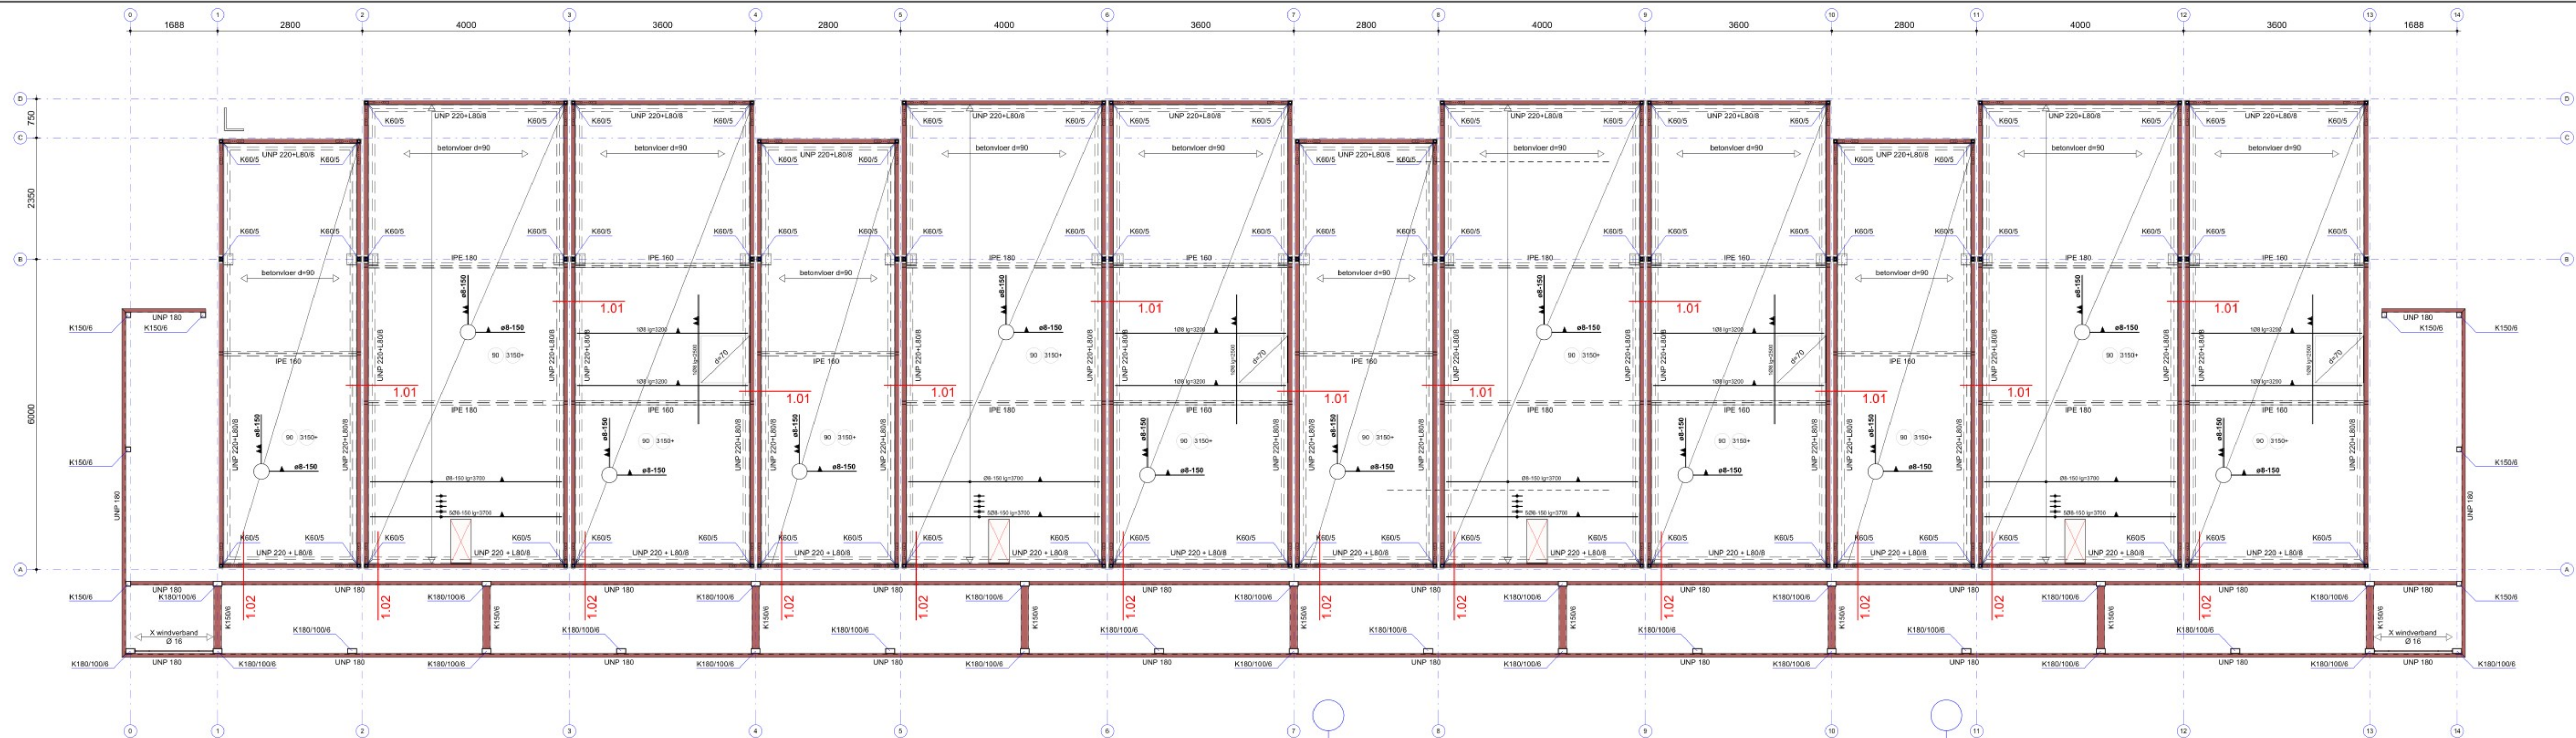


1e verdiepingvloer  
1 : 50

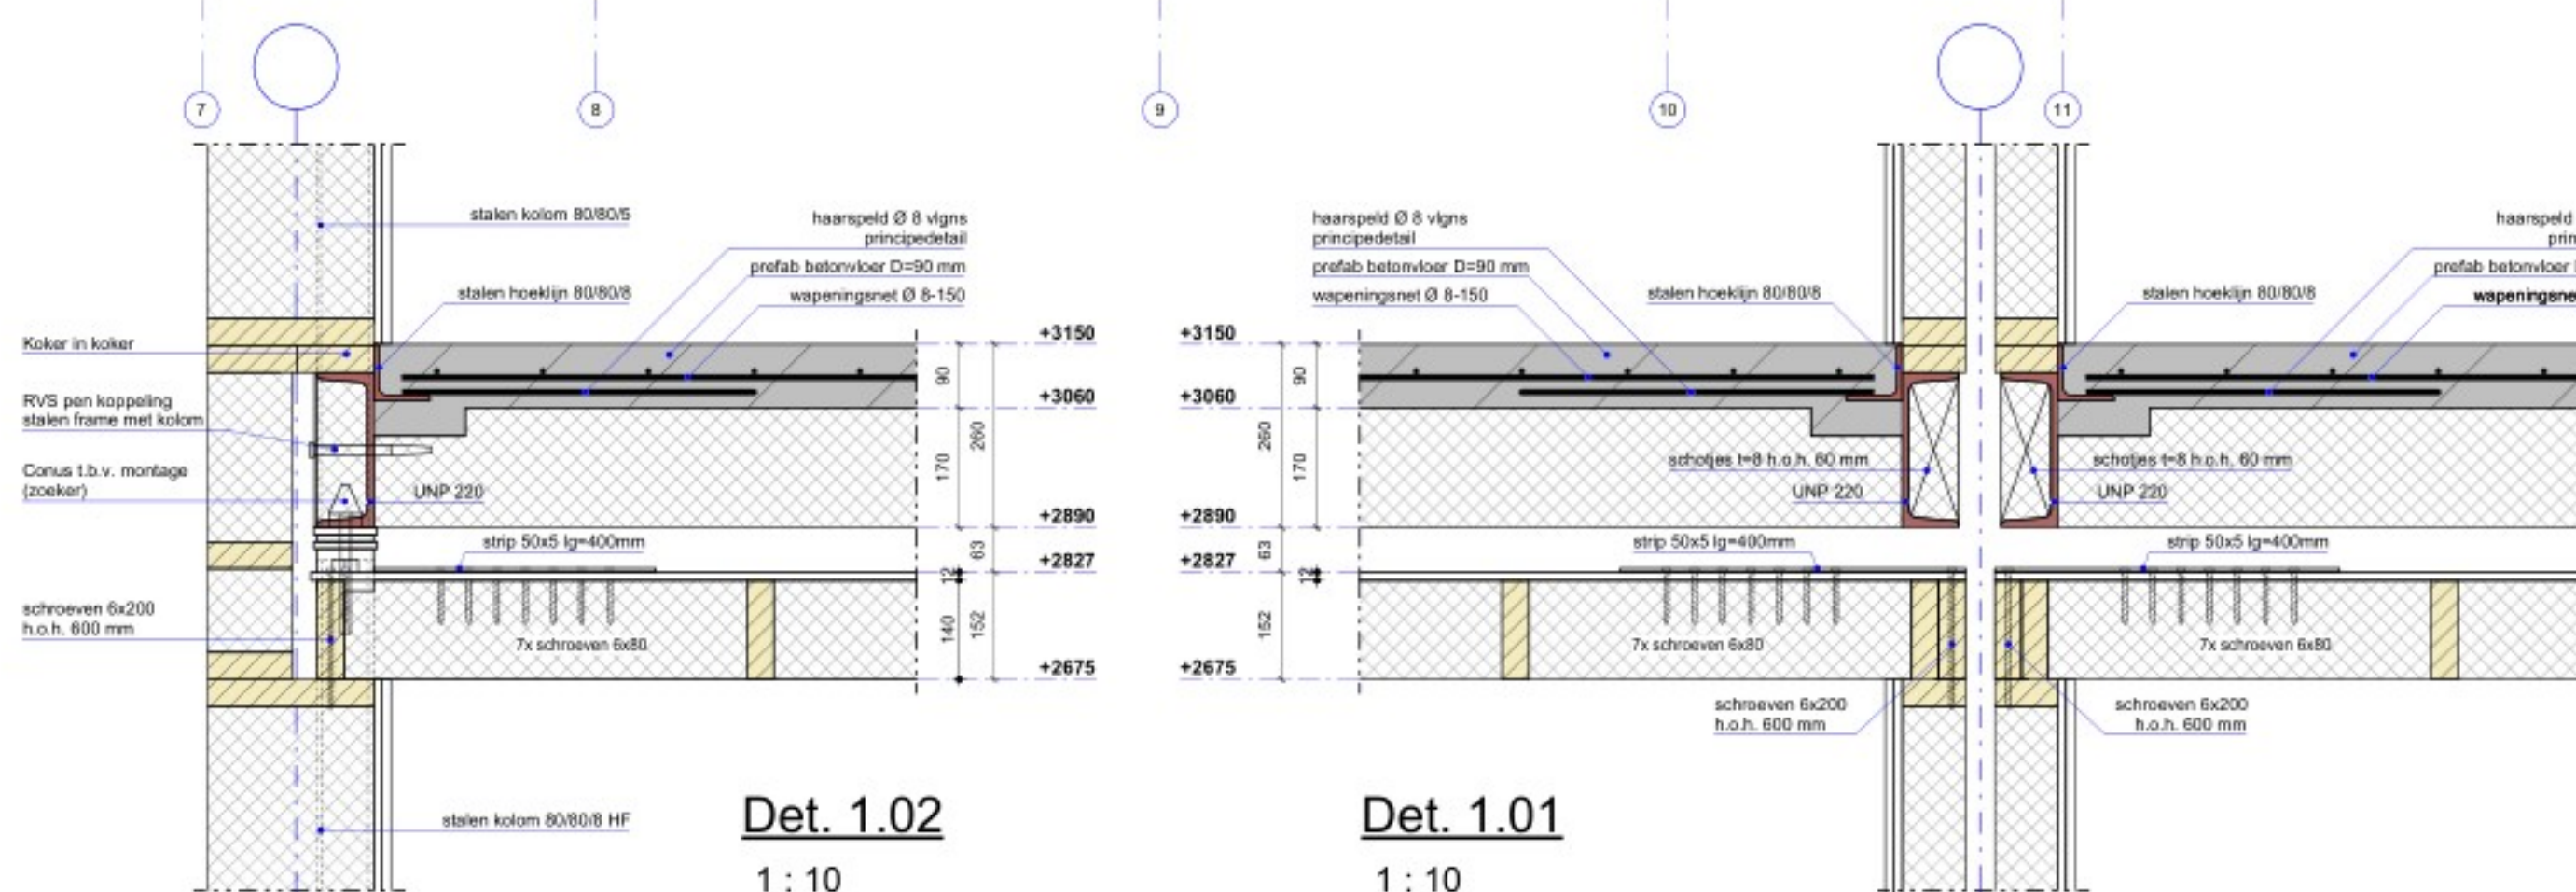


Det. 1.02  
1 : 10

Det. 1.01  
1 : 10

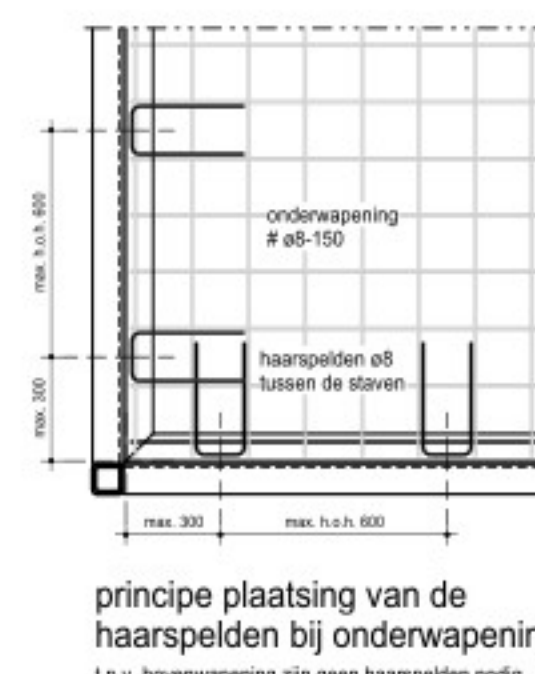


principe plaatsing van de  
haarspelden bij onderwarping  
l.p.v. bovenwarping zijn geen haarspelden nodig.

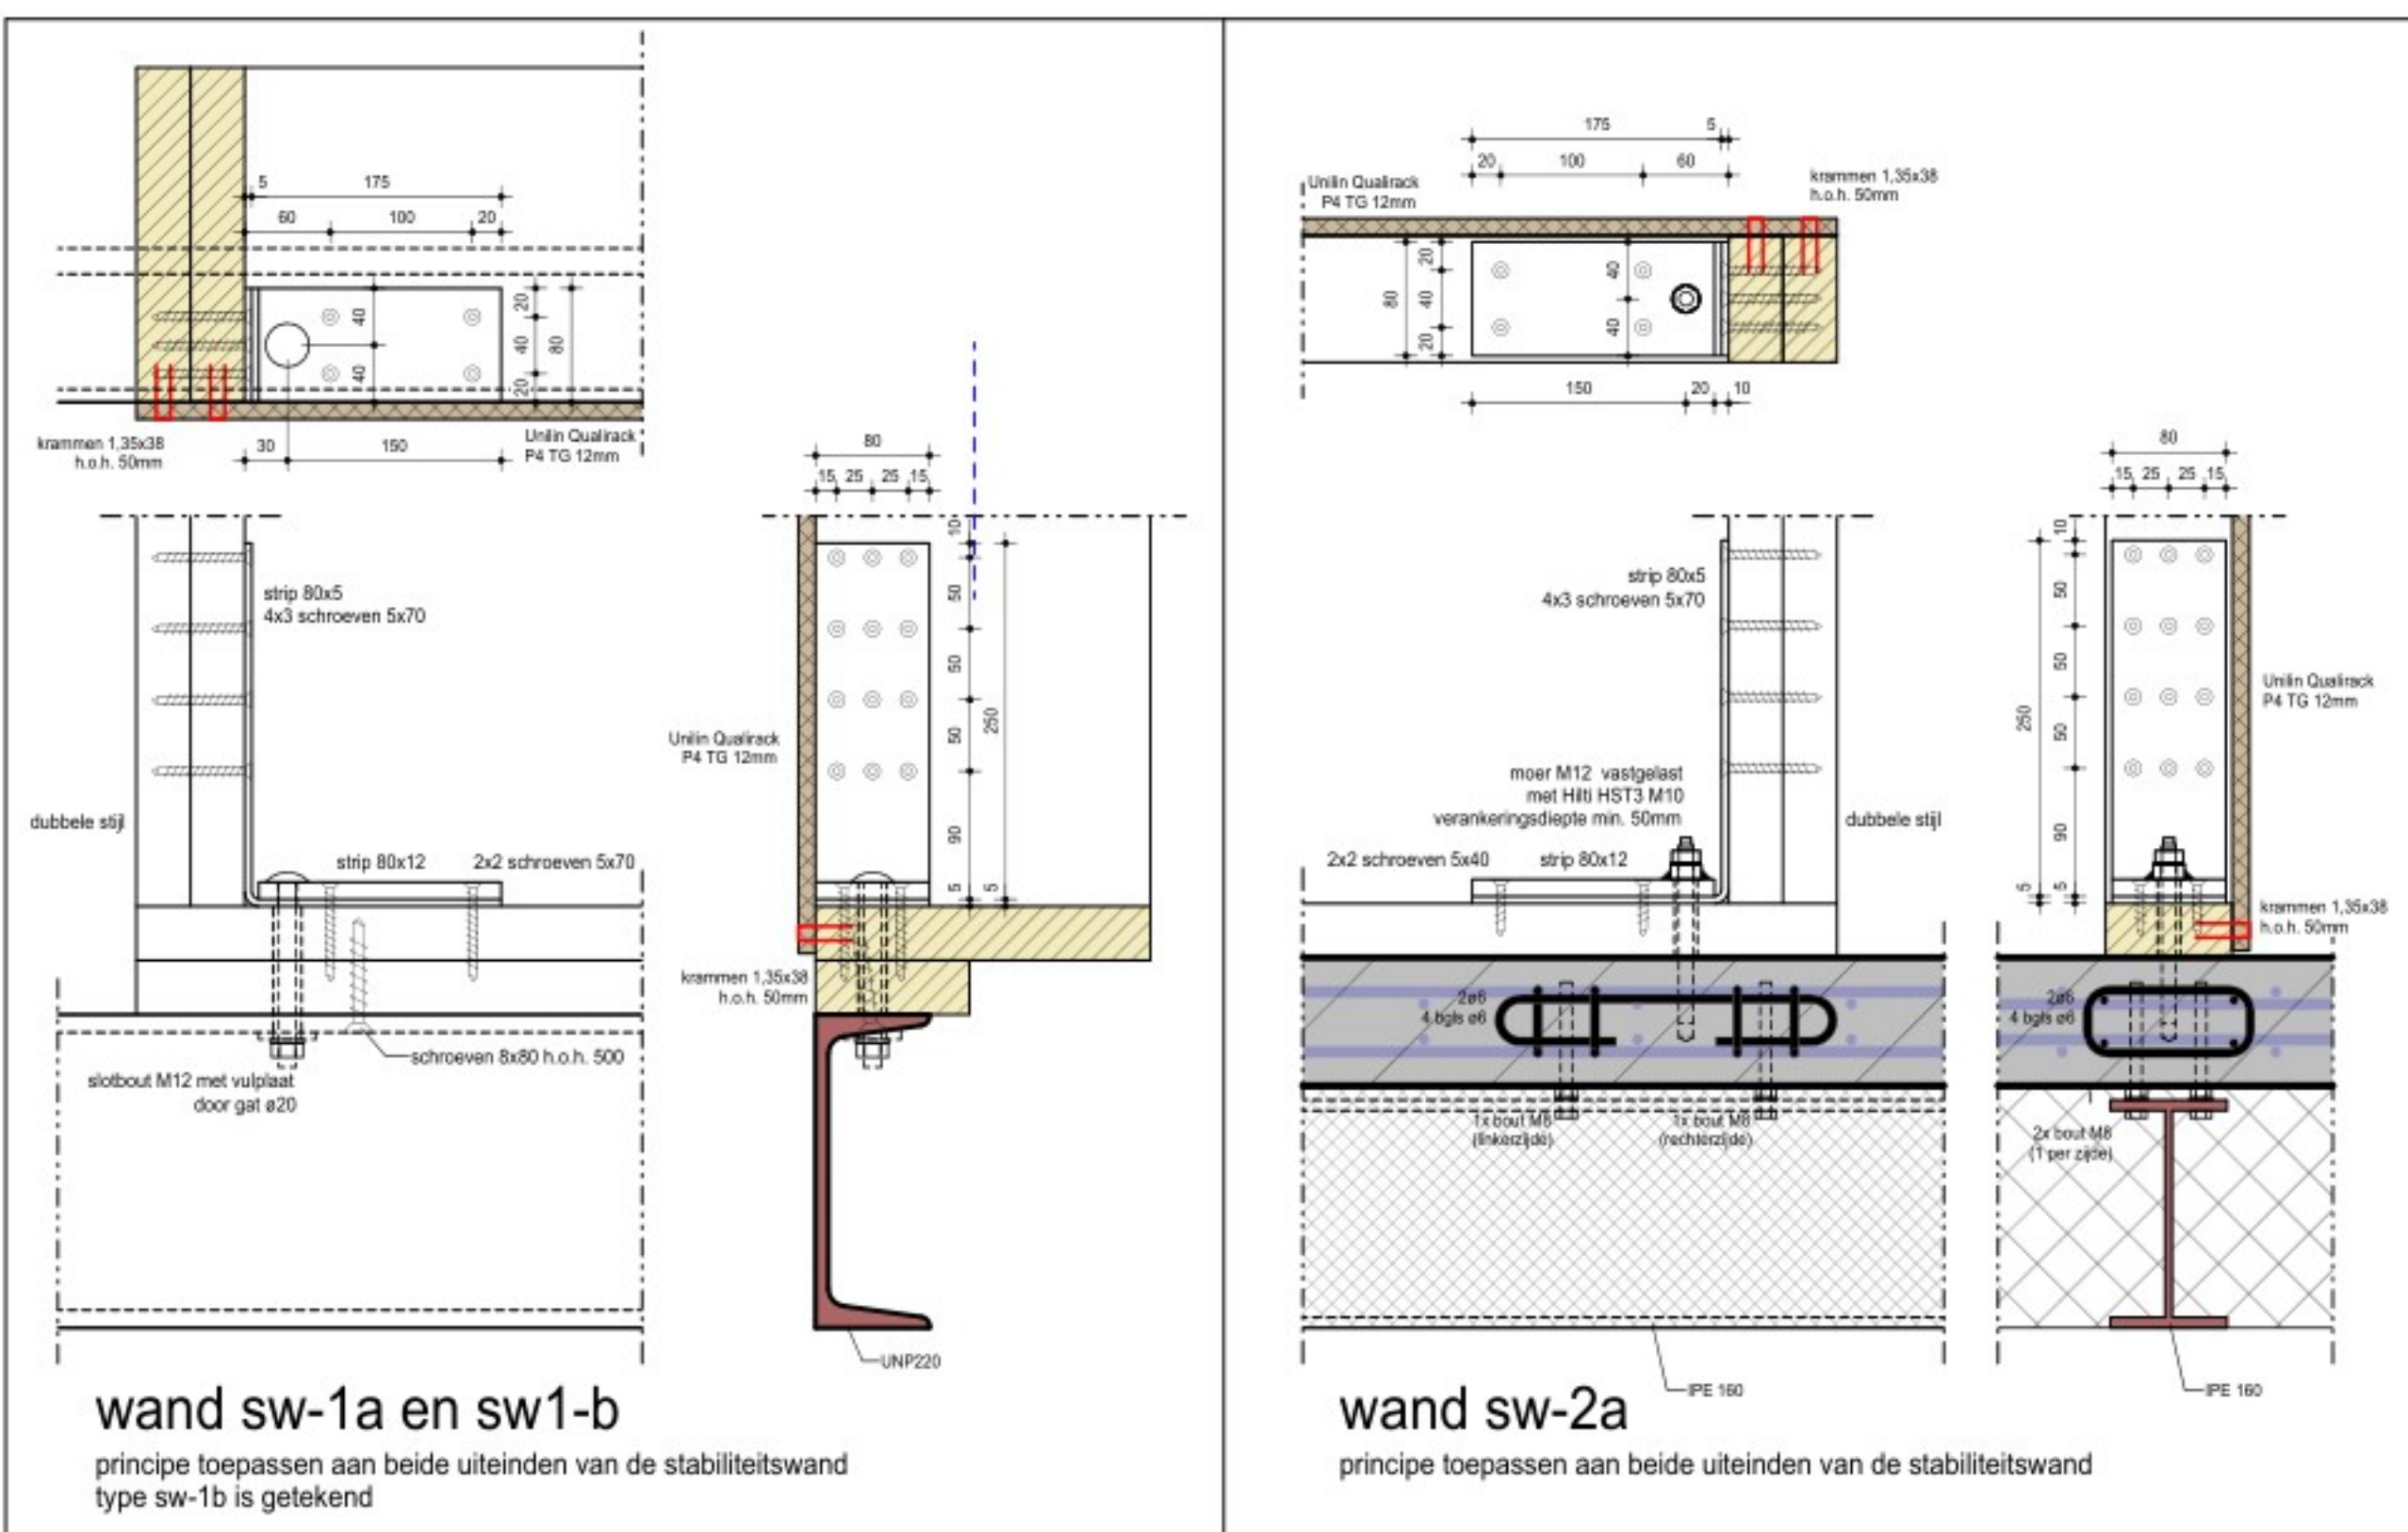

wand sw-1a en sw1-b  
principe toepassen aan beide uiteinden van de stabiliteitswand  
type sw-1b is getekend

wand sw-2a  
principe toepassen aan beide uiteinden van de stabiliteitswand

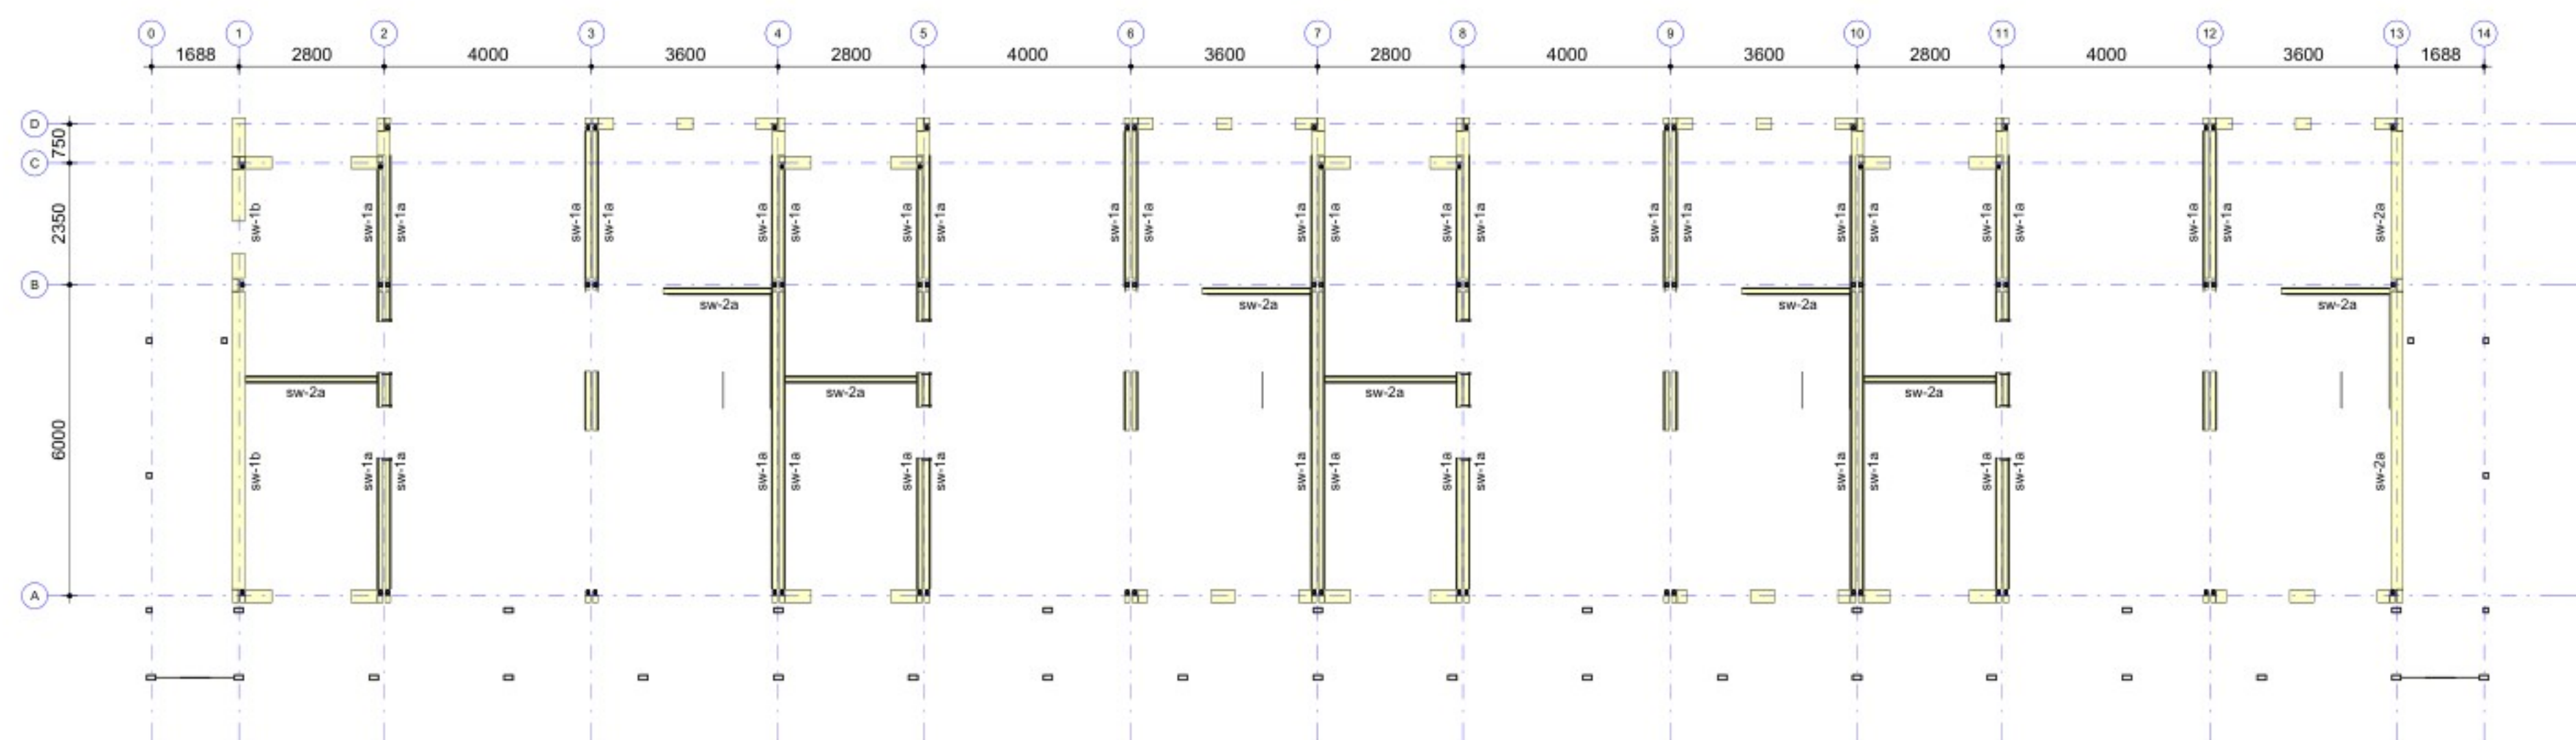

Overzicht stabiliteitswanden 1e verdieping

type sw-1a = 38x89 h.o.h. 610 x 12mm spaarplaat / sw-2a = 38x89 h.o.h. 610 x 12mm spaarplaat / sw-1b = 38x235 h.o.h. 610 x 12mm spaarplaat

PEIL = 5,25 m<sup>1</sup> -NAP  
BRANDWERENDHEIDSEIS HOOFDDRAAGCONSTRUCTIE: 60 MINUTEN (STAAL ONDERDELEN BRANDWEREND BEKLEDEN)

## RENVOOI ALGEMEEN

|  |                         |  |                  |
|--|-------------------------|--|------------------|
|  | constructie onder vloer |  | doorgaande kolom |
|  | sparing in vloer        |  | kolom onder      |

- UITGANGSPUNTEN
- maatvoering in mm, tenzij anders vermeld
- maatvoering gebaseerd op tekening architect, voor ontbrekende maatvoering zie tekening architect
- maatvoering controleren

## RENVOOI STAALCONSTRUCTIE

|   |                              |                                    |                                 |
|---|------------------------------|------------------------------------|---------------------------------|
| ■ Kwaliteit verankerde kokers b ≤ 100mm:                                                                                     | S355 (tenzij anders vermeld) | ■ Kwaliteit spalthoek:             | S355 (tenzij anders vermeld)    |
| ■ Kwaliteit verankerde kokers b > 100mm; l < 8mm:                                                                            | S355 (tenzij anders vermeld) | ■ Kwaliteit ronde buizen:          | S235 (tenzij anders vermeld)    |
| ■ Kwaliteit verankerde kokers b > 100mm; l ≥ 8mm:                                                                            | S355 (tenzij anders vermeld) | ■ Kwaliteit overige walsprofielen: | S235 (tenzij anders vermeld)    |
| ■ Kwaliteit rechthoekige kokers b+h ≤ 200mm:                                                                                 | S355 (tenzij anders vermeld) | ■ Lasdikte:                        | vlg detailberekening            |
| ■ Kwaliteit rechthoekige kokers b+h > 200mm; l < 8mm:                                                                        | S355 (tenzij anders vermeld) | ■ Minimale buikwaaier:             | 8.8                             |
| ■ Kwaliteit rechthoekige kokers b+h > 200mm; l ≥ 8mm:                                                                        | S355                         | ■ Minimale ankerwaaier:            | 4.6 (voor in te stellen ankers) |
| ■ Uitgangspunt: kolom- en buisprofielen volgens EN 10210 (CP) tenzij anders vermeld (ZF), overige profielen volgens EN 10210 |                              |                                    | 8.8 (voor boor- en (in)planten) |

- OPMERKINGEN
- schotjes onder elke kolom en bij elke oplegging
- detailberekening staalconstructie vlg leverancier (in details aangegeven bouwen (plaatdelen etc. zijn indicatief)
- tijdelijke stabiliteitsvoorzieningen uitvoering niet aangegeven

## RENVOOI BETONCONSTRUCTIE

|                              |                 |                   |                |       |       |     |
|------------------------------|-----------------|-------------------|----------------|-------|-------|-----|
| ■ ONDERDEEL BETONCONSTRUCTIE | ■ STERKTEKLASSE | ■ MK (MAATGEVEND) | ■ DEKKING (mm) | BOVEN | ONDER | ZIJ |
| vloeren                      | C55/67          | XC1               |                | 20    | 20    | 20  |

- OPMERKINGEN
- t.b.v. de betondekking: betonnen dekkingsblokken toepassen!
- lijnvormige dichte- of lijnvormige kunststof afstandhouders zijn niet toegestaan!

# UITVOERING

**KOOIJ & DEKKER**  
ingenieursbureau

Kooij & Dekker bv  
Aves Oostende 11  
3842 DR Harderwijk  
TEL +31 (0) 341 41 2293  
E-MAIL info@kooijdekker.nl  
WEB kooijdekker.nl

overzichts-  
Constructie overzicht 1e verd.vloer BLOK 3,6  
NB 42 woningen COA Nieuwerkerk aan den IJssel

1:50 / 1:10  
27-10-2025

Hodes Huisvesting BV

afgeprint:  
a: b: c: d: e: f: g: h: i:

25-023  
C-DO-103

reels van deze tekening mag op originele wijze gereproduceerd worden, zonder uitdrukkelijke schriftelijke toestemming van ons bureau