




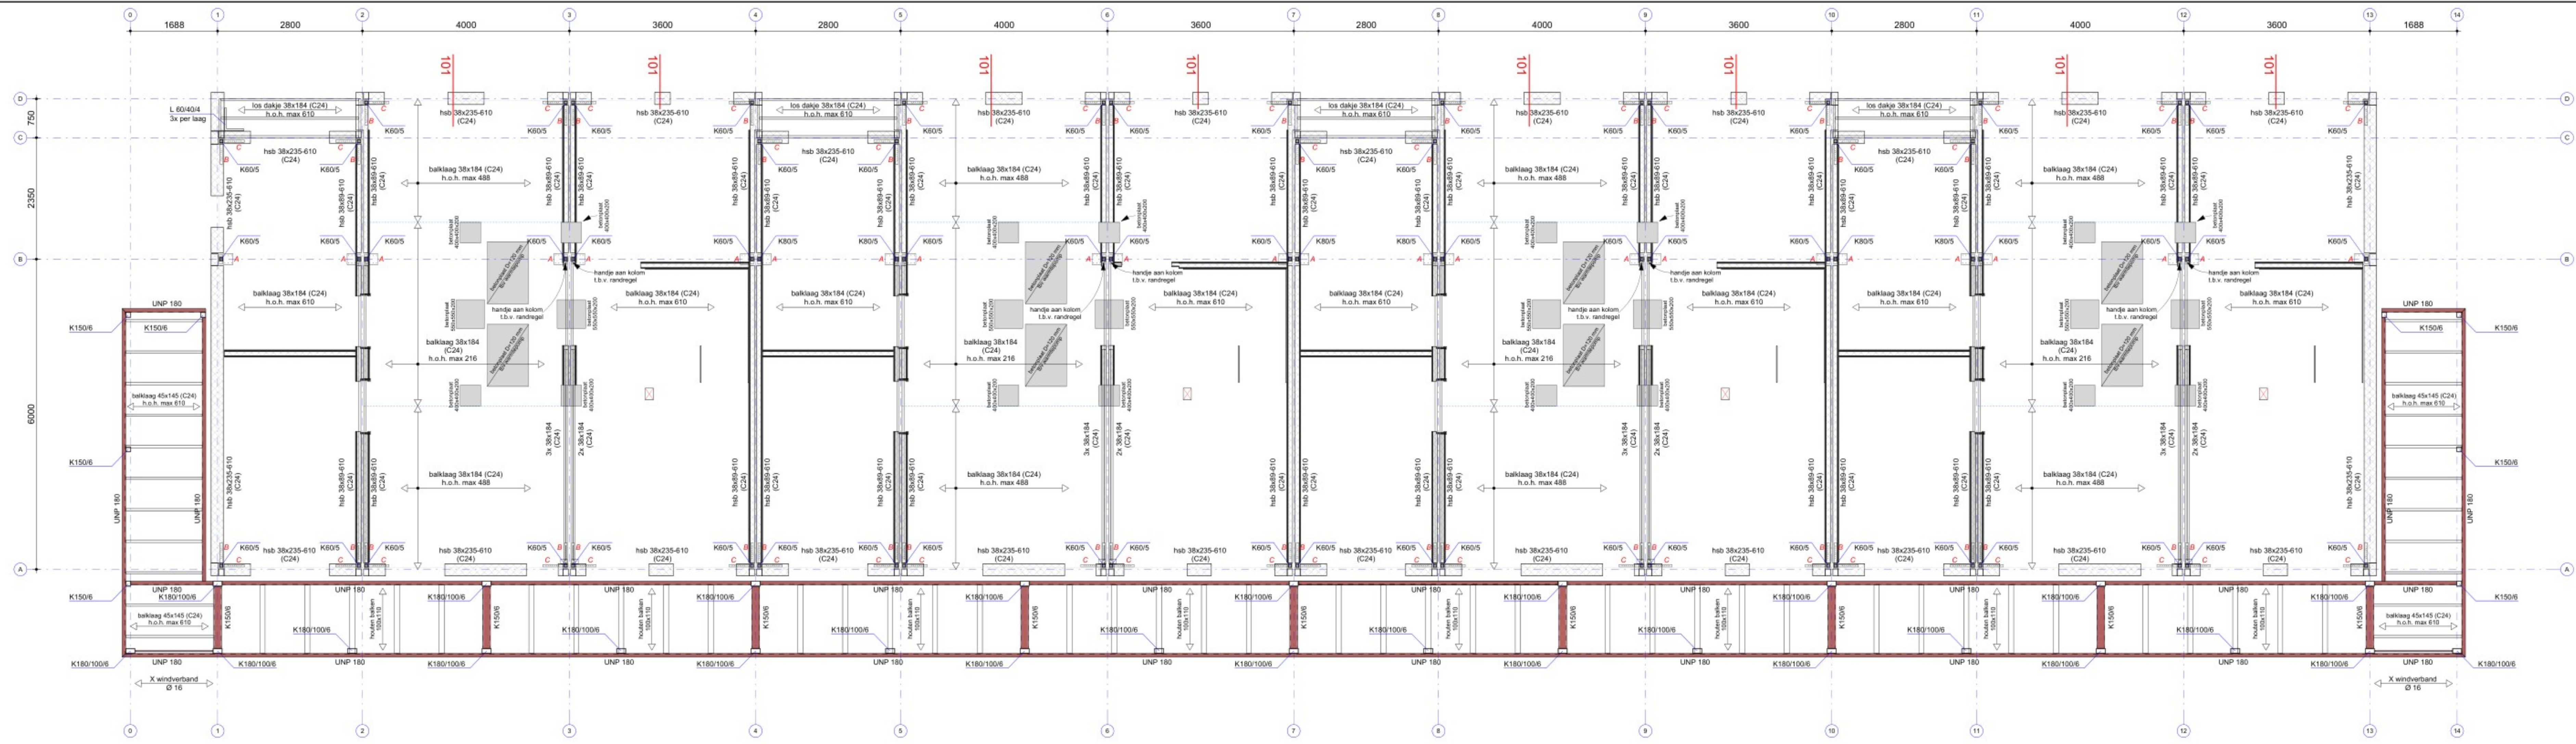


Plafondconstructie 1e verdieping
1 : 50


A = staalplaat 220x180x5 2x3 schroeven 5x80
B = extra balk 38x145 tussen balken, atp 50x5 lg. 400mm met 7 schroeven 5x80 h.o.h. 40
C = extra balk 38x140 lg. 500mm, atp 50x5 lg. 400mm met 7 schroeven 5x80 h.o.h. 40

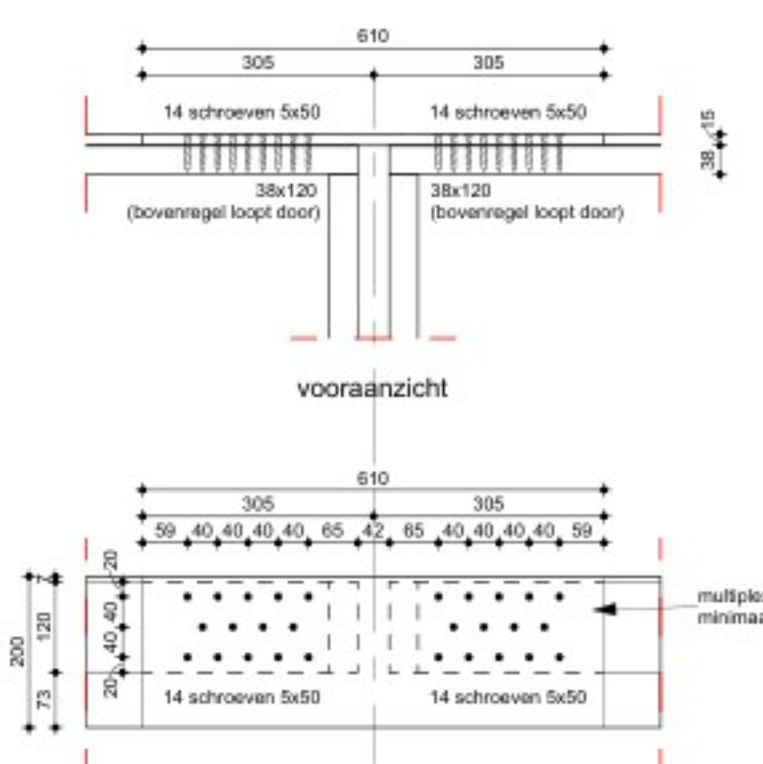


Det 101
1 : 10

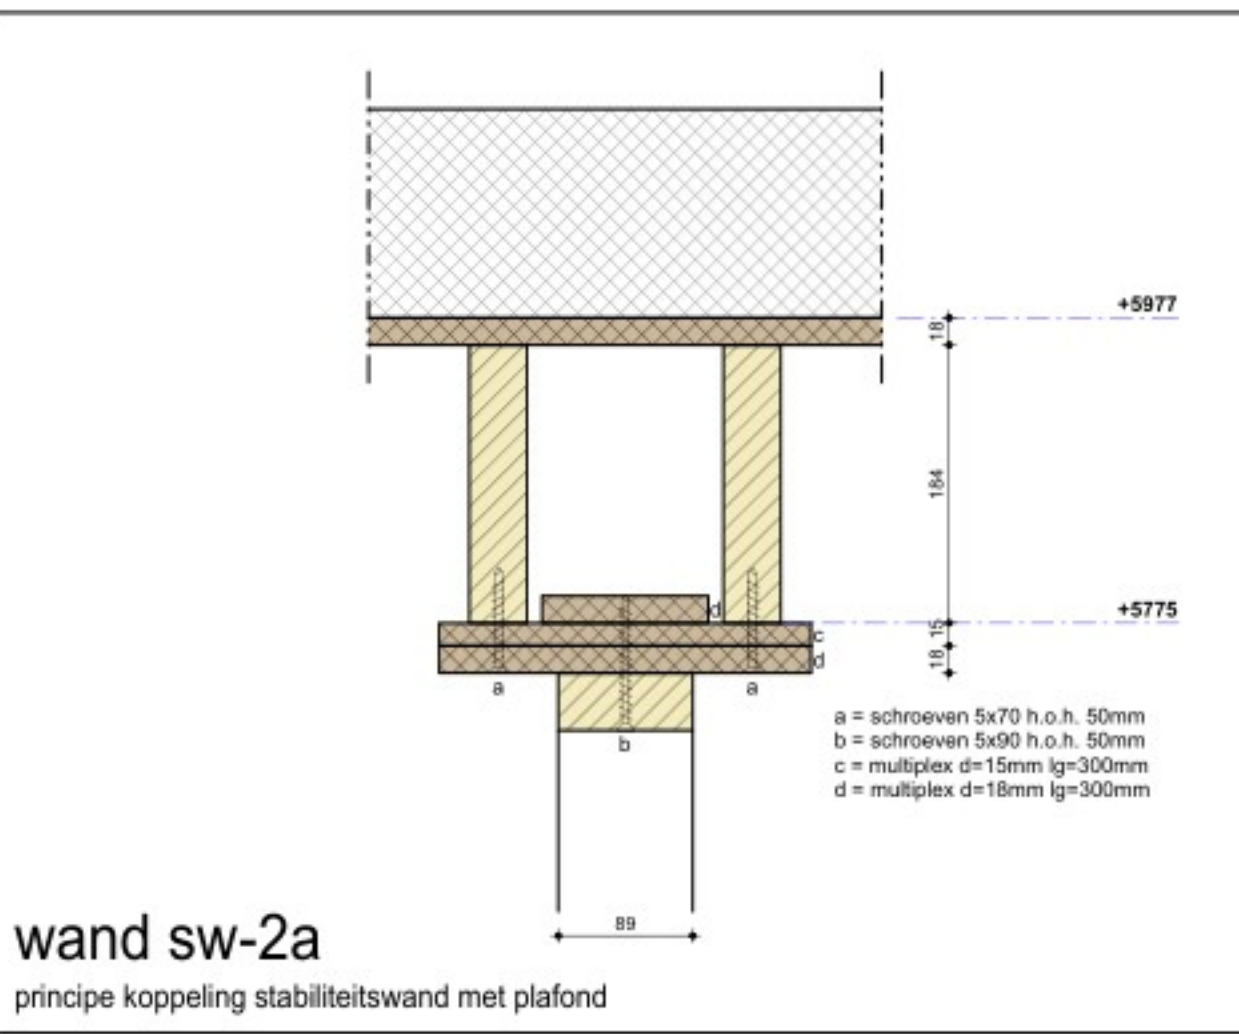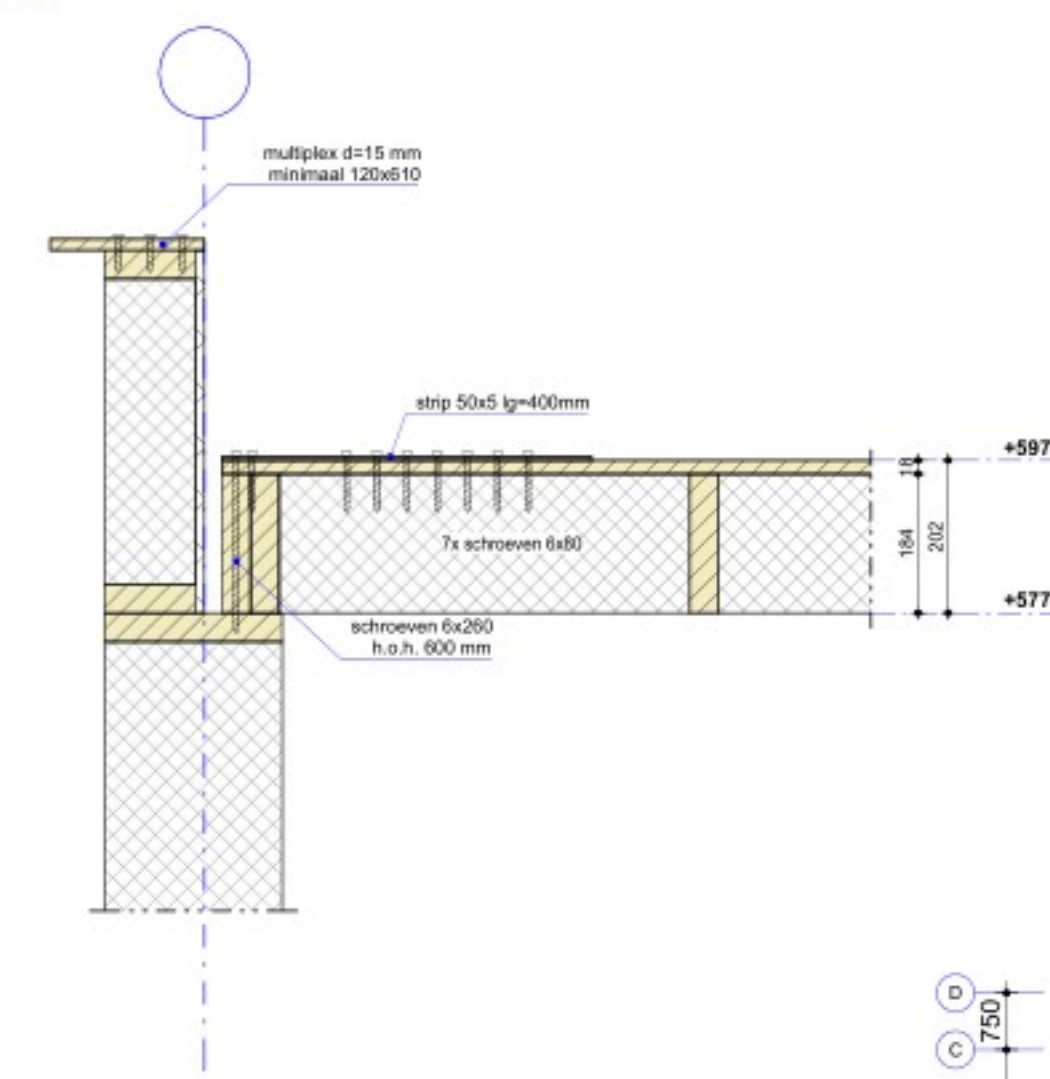

wand sw-2a
principe koppeling stabiliteitswand met plafond

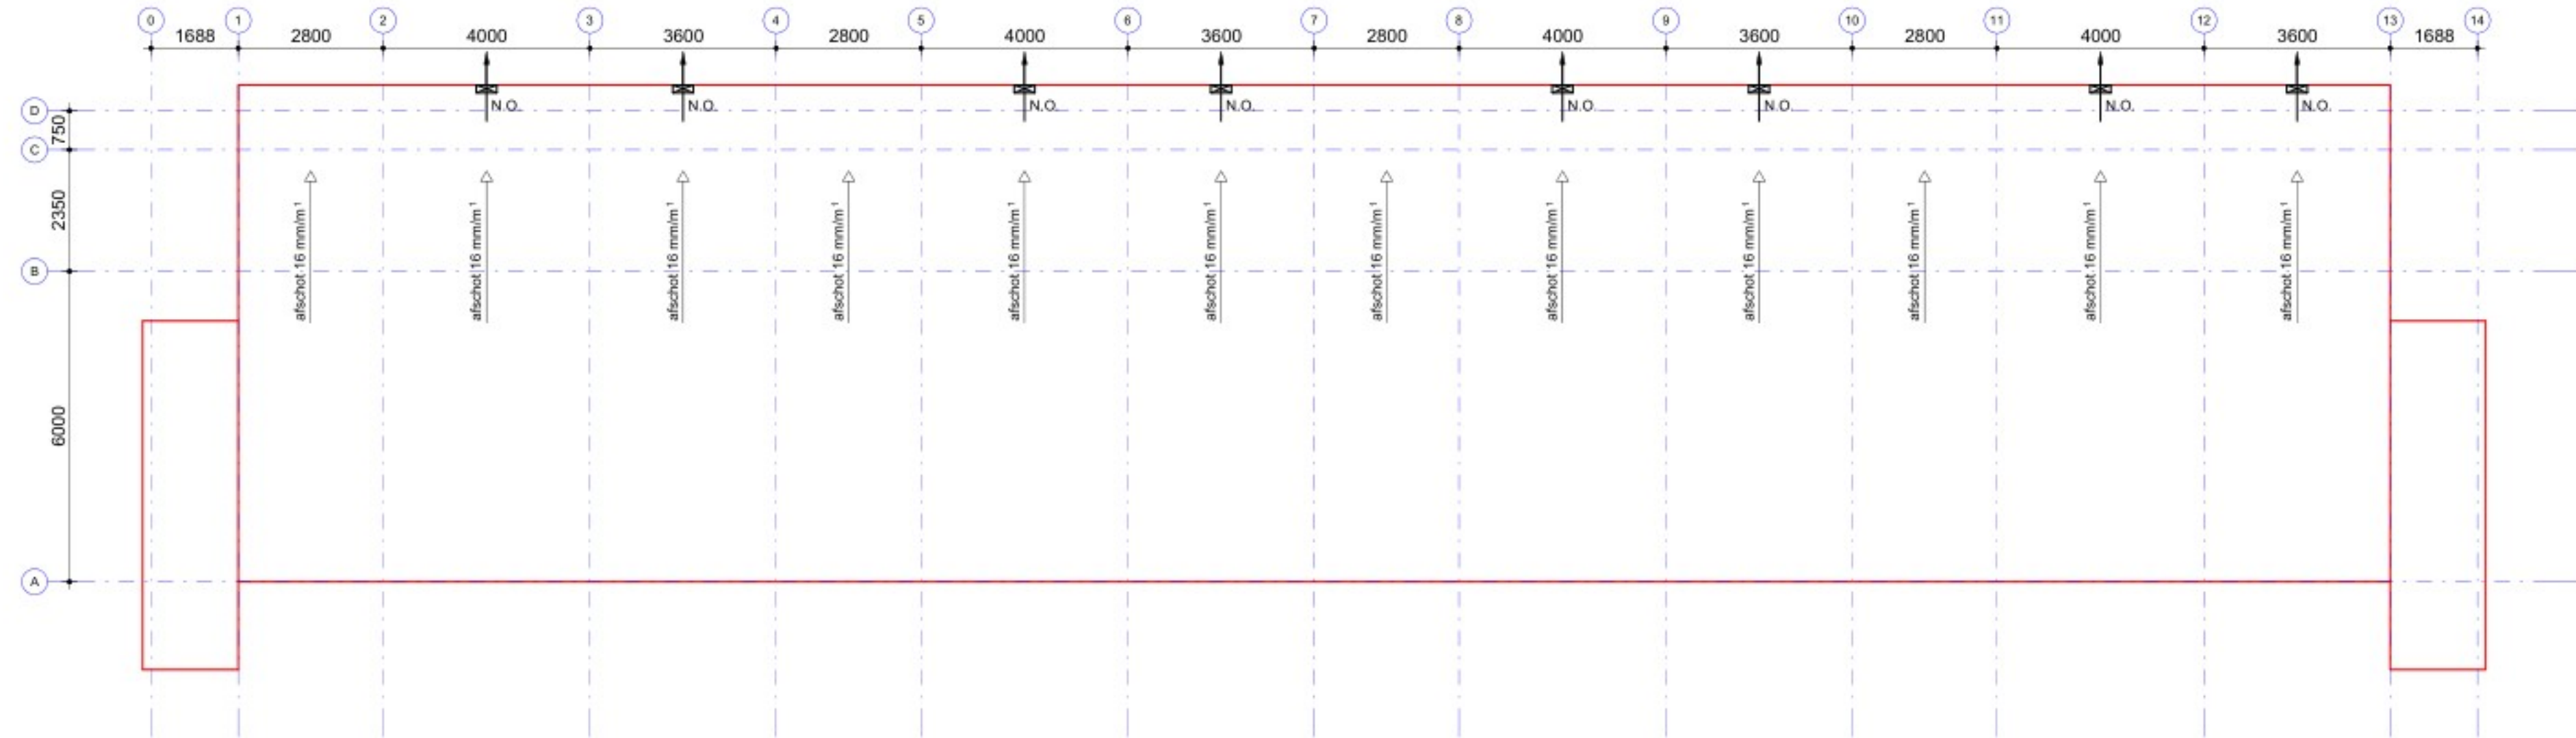

Afschotplan
1 : 100

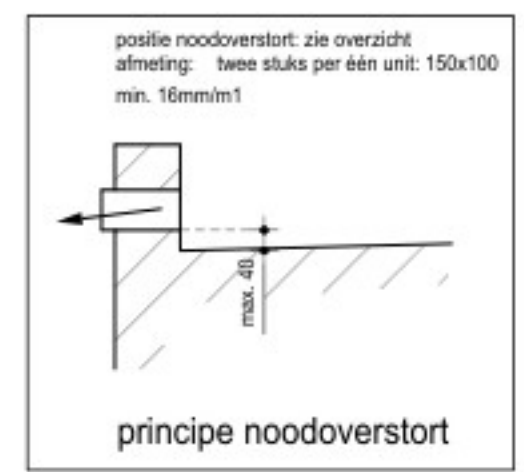

CONCEPT

KOOIJ & DEKKER ingenieursbureau
Kooij&Dekker bv
Adres Oosteinde 11
3842 DR Harderwijk
TEL +31 (0) 341 41 2293
E-MAIL info@kooijdekker.nl
WEB kooijdekker.nl

Constructie overzicht dak 1e verd.vl. BLOK 3,6
NB 42 woningen COA Nieuwerkerk aan den IJssel
1:50 / 1:10
27-10-2025

Hodes Huisvesting BV
HODES huisvesting
afmeting: a: d: g: b: e: h: c: f: i:
25-023
C-DO-103a

mits van deze tekening mag op originele wijze gereproduceerd worden, zonder uitdrukkelijke schriftelijke toestemming van ons bureau