




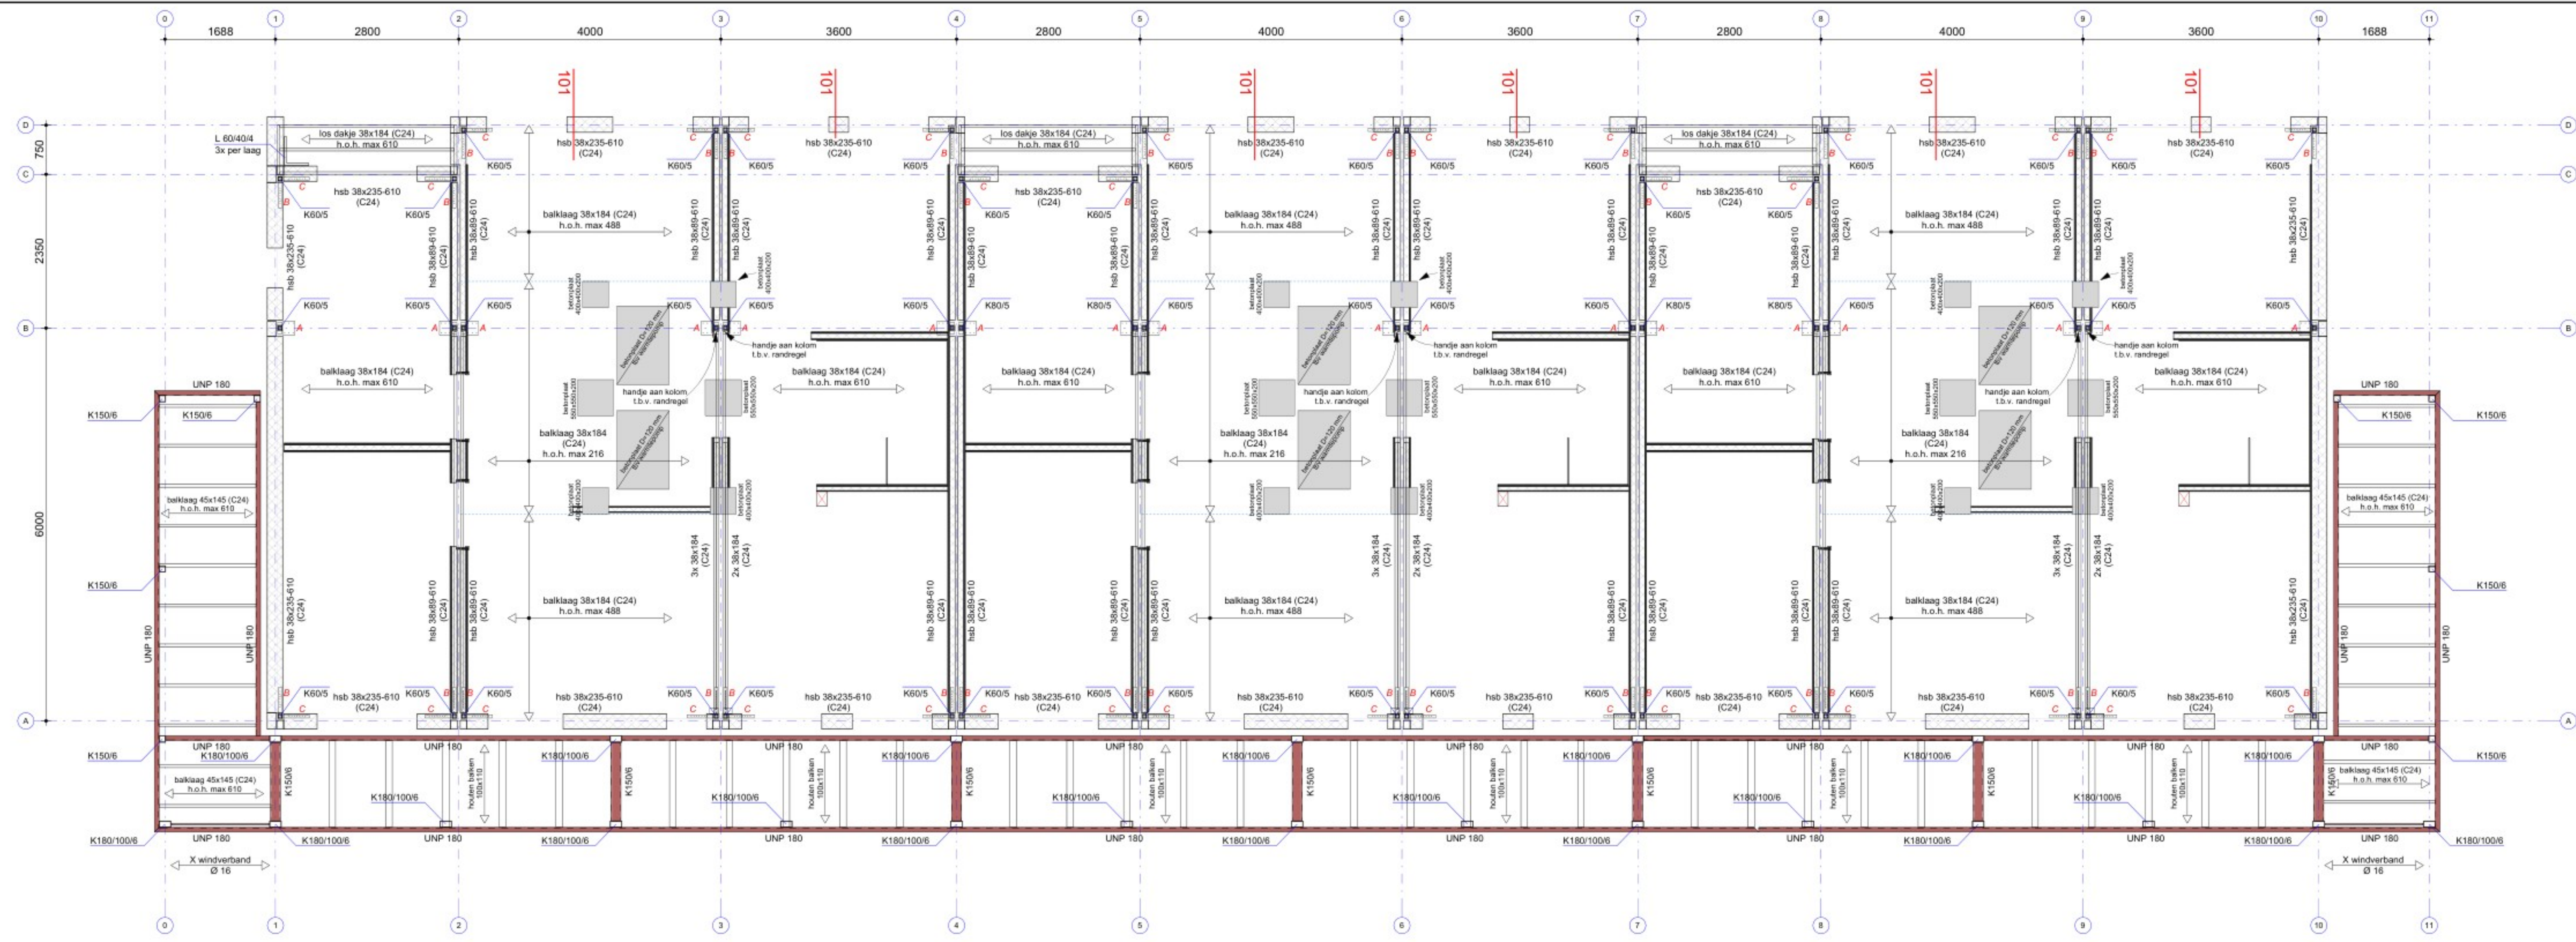


Plafondconstructie 1e verdieping
1 : 50


A = staalplaat 220x180x5 2x3 schroeven 6x80
B = extra balk 38x145 tussen balken, strip 50x5 lg. 400mm met 7 schroeven 6x80 h.o.h. 40
C = extra balk 38x140 lg. 500mm, strip 50x5 lg. 400mm met 7 schroeven 6x80 h.o.h. 40

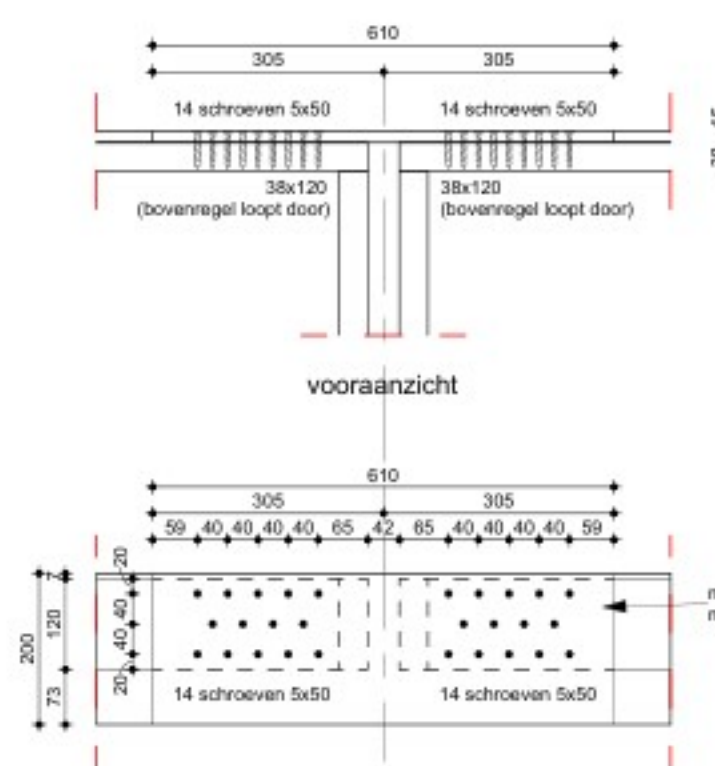


Det 101
1 : 10

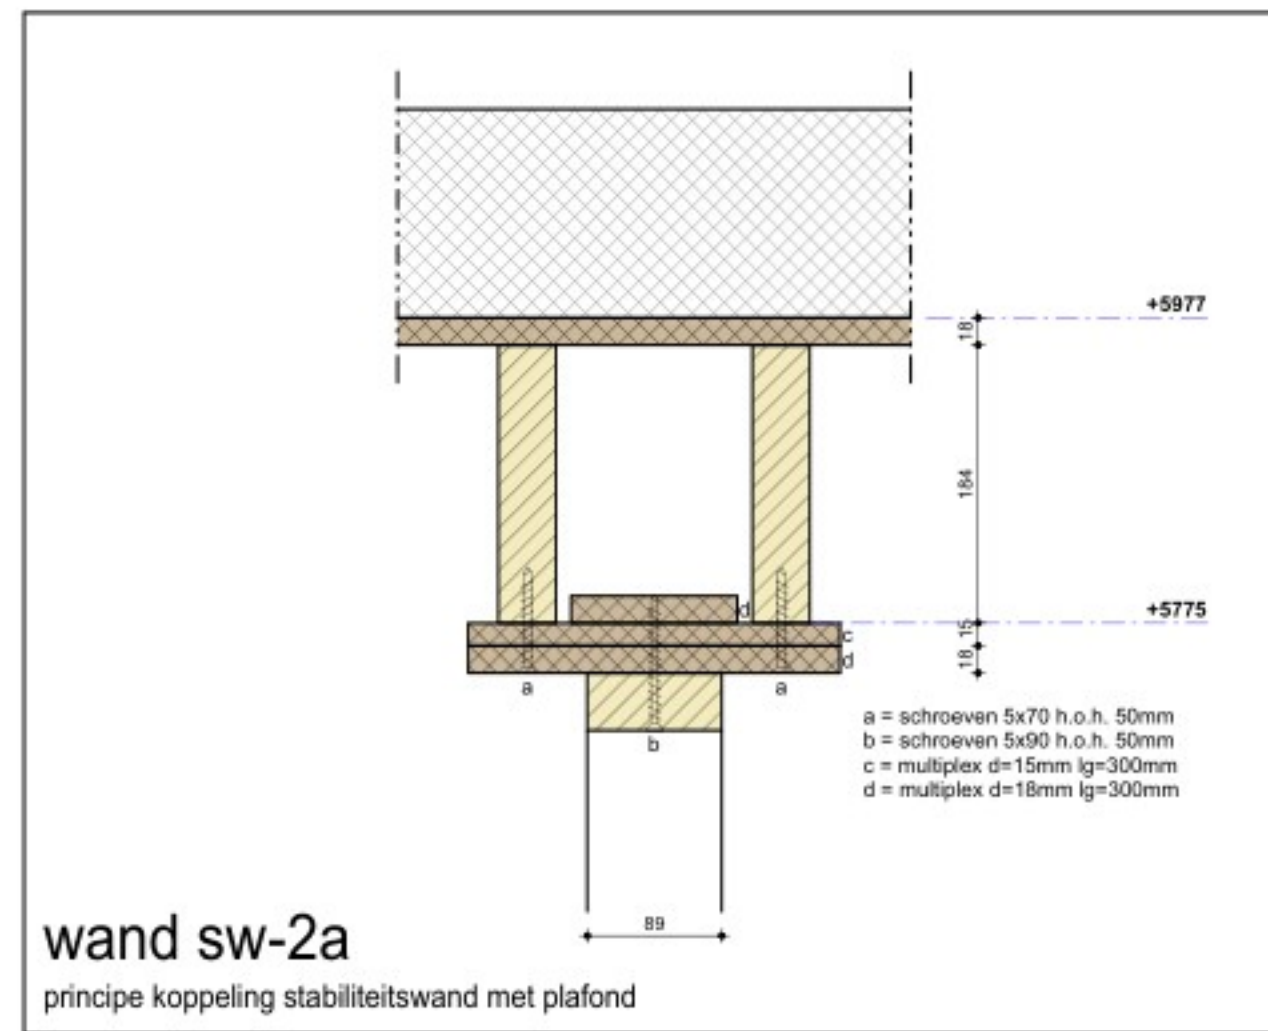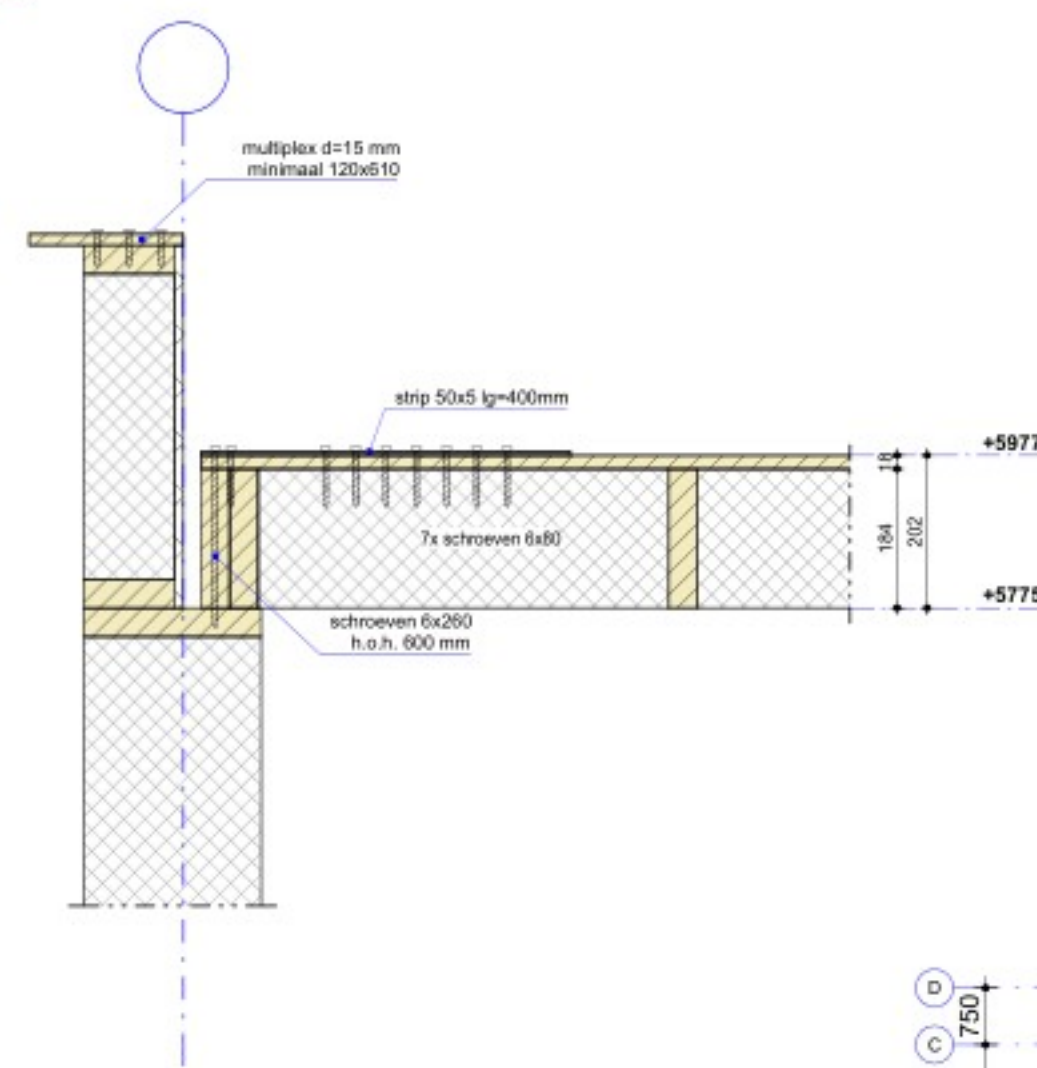

wand sw-2a
principe koppeling stabiliteitswand met plafond

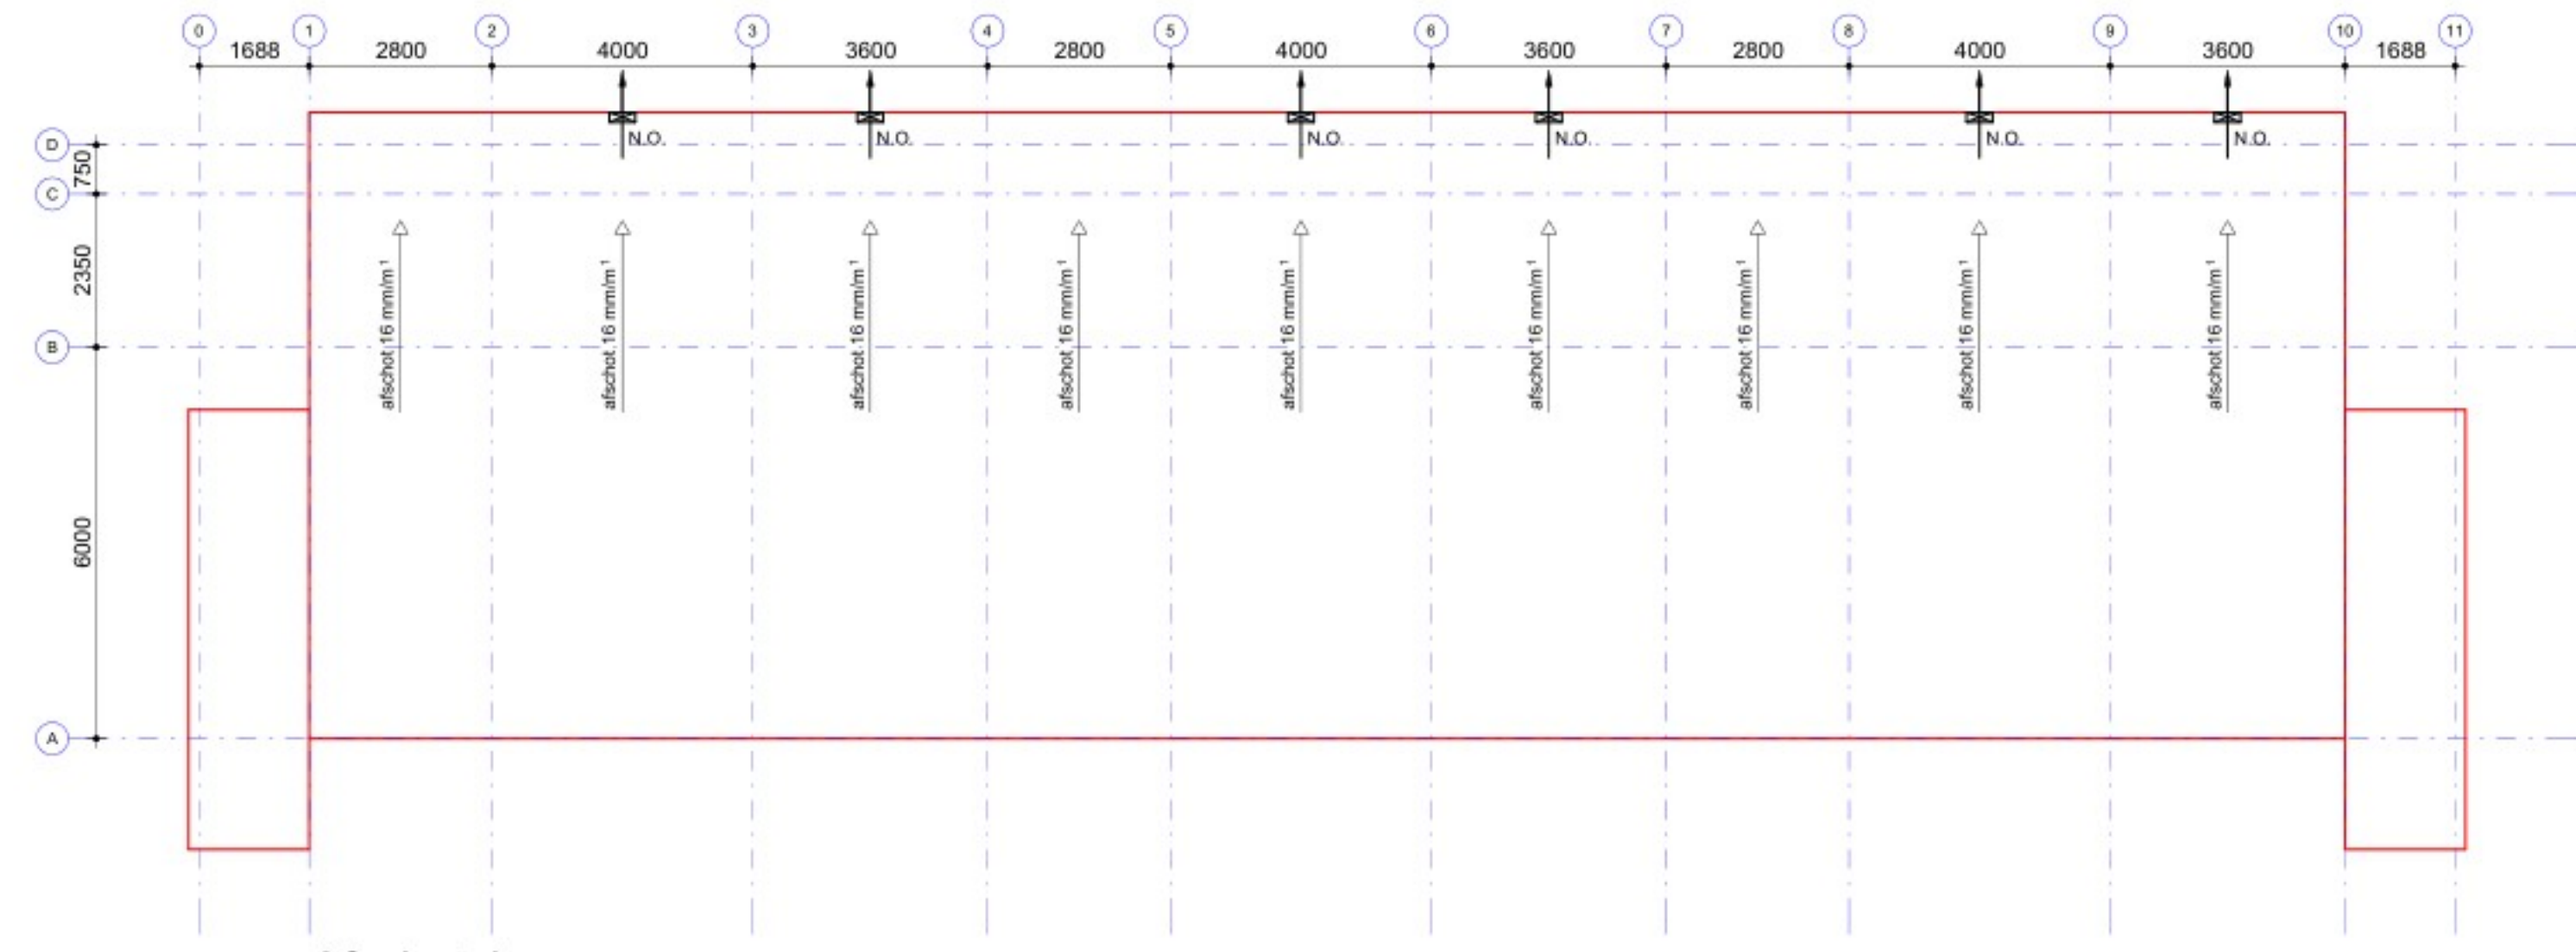

Afschotplan
1 : 100

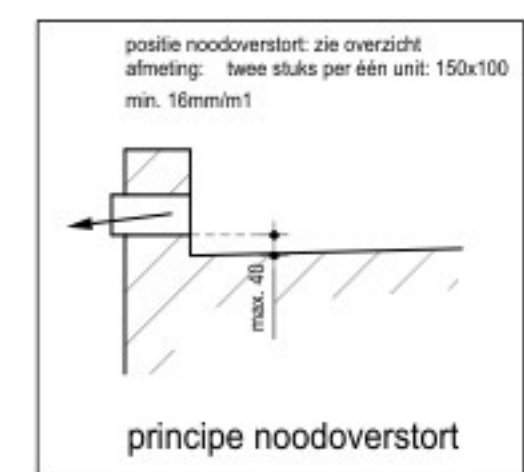

principe noodoverstort

CONCEPT

KOOIJ & DEKKER
ingenieursbureau
Kooij&Dekker bv
Adres Oostende 11
3842 DR Harderwijk
TEL +31 (0) 341 41 2293
E-MAIL info@kooijdekker.nl
WEB kooijdekker.nl

Constructie overzicht dak 1e verd.vl. BLOK 4,5,7
NB 42 woningen COA Nieuwkerk aan den IJssel

Hodes Huisvesting BV
HODES
huisvesting
1:50 / 1:10
29-10-2025
25-023
C-DO-104a

mits van deze tekening mag op originele wijze gereproduceerd worden, zonder uitdrukkelijke schriftelijke toestemming van ons bureau