



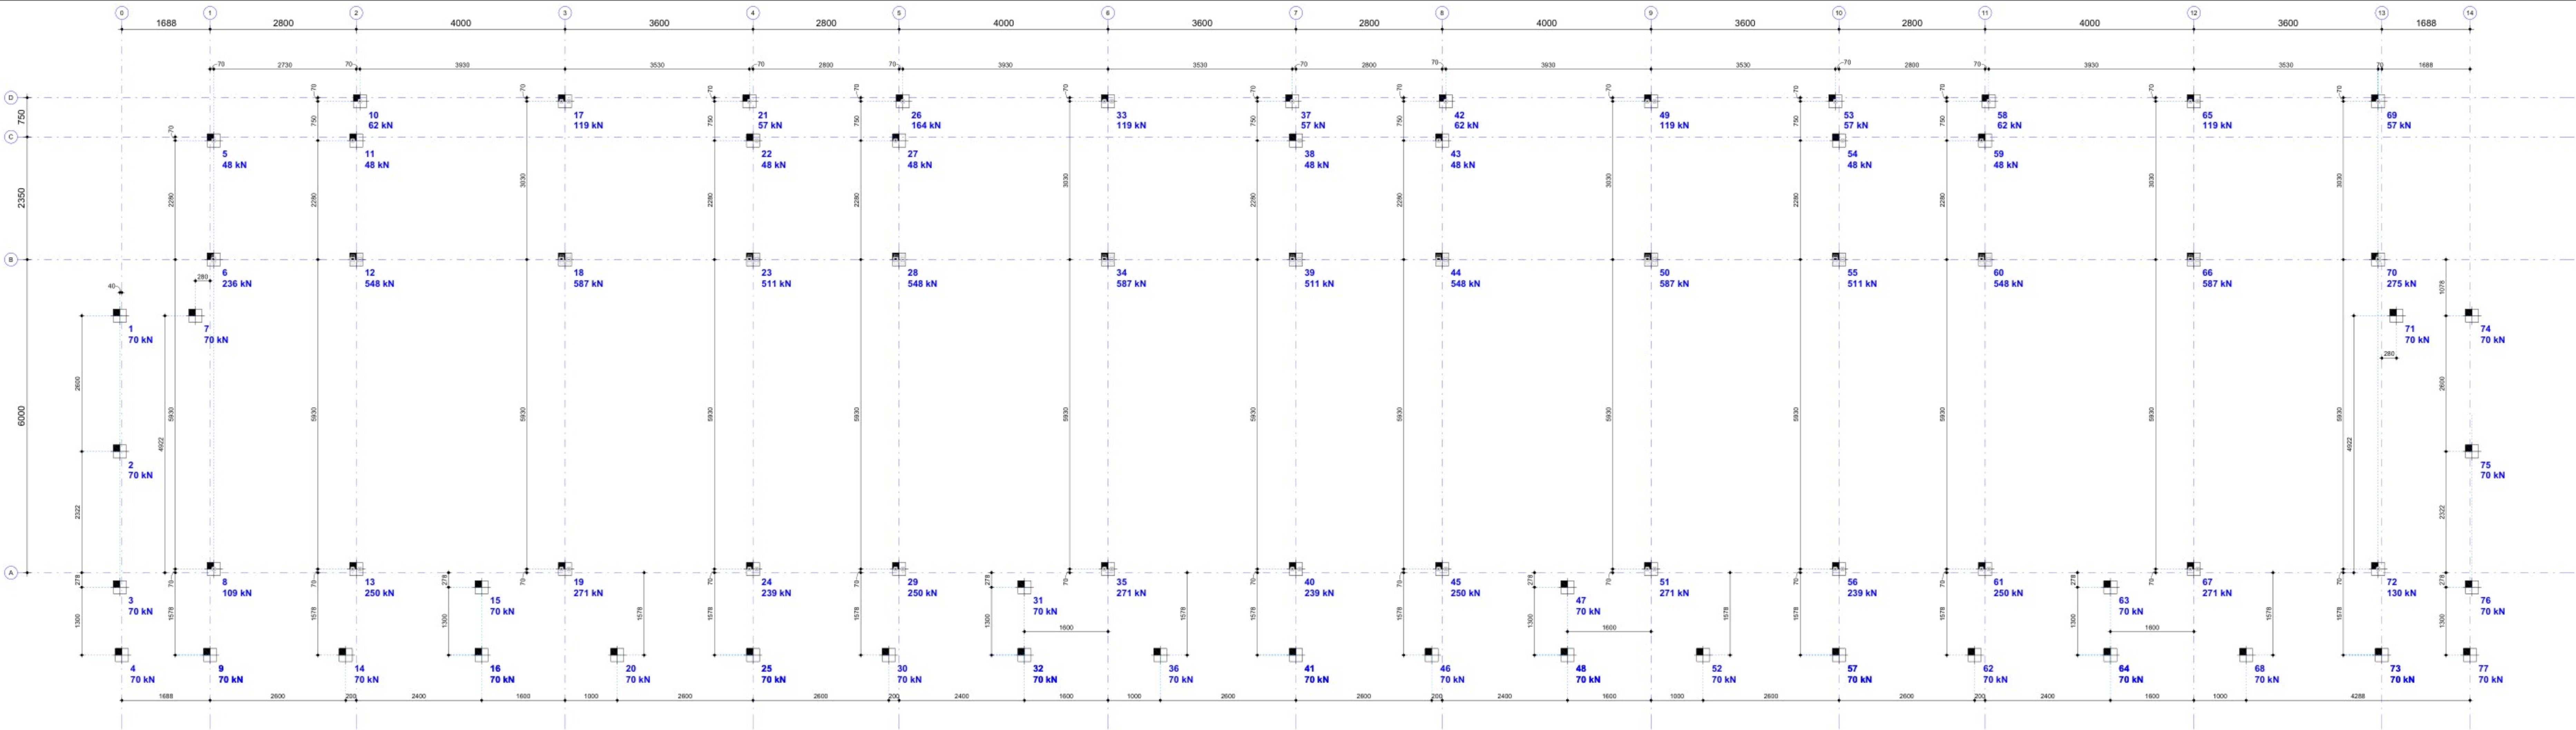

Palenplan BLOK 1
1 : 50

PAALRENVOOI BLOK 1								
aantal	type paal	afmeting	b.k. paalkop tov Peil	peil tov NAP	P.P.N. tov NAP	bruto paallengte	bestellengte	frd,max
77		NOG NTB	-0,310 m	NOG NADER TE BEPALEN		NOG NADER TE BEPALEN		
77								

CONSTRUCTIE LEGENDA: Heipaal

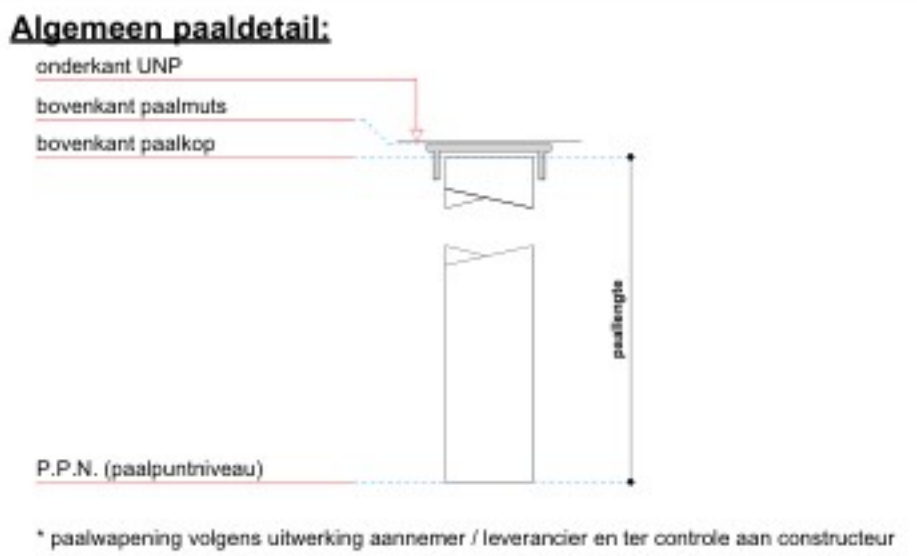

Opmerkingen / Legenda:

Peil tov NAP: **Peil = ... m¹ +NAP**

aanduiding positie sondering (circa)
exacte positie zie rapport sonderbedrijf

VOOR FUNDERINGSADVIES ZIE:
Naam: **Funderingsadvies Het Veldwerkbureau**
Rapport en Opdrachtnummer: -
Datum grondonderzoek: -
Datum rapport: -

- aarddraad wordt geklemd op de stek uit de paal

KOOIJ & DEKKER
ingenieursbureau

Kooij&Dekker bv
Adres Oosteinde 11
3842 DR Harderwijk

TEL +31 (0) 341 41 2293
E-MAIL info@kooijdekker.nl
WEB kooijdekker.nl

ontworpen
Palenplan BLOK 2
project
NB 42 woningen COA Nieuwerkerk aan den IJssel

1:50
datum
29-10-2025

opdrachtgever
Hodes Huisvesting BV



afgeleverd
a: d: g:
b: e: h:
c: f: i:

project
25-023
bestemmingsnummer
C-UO-PA.02