


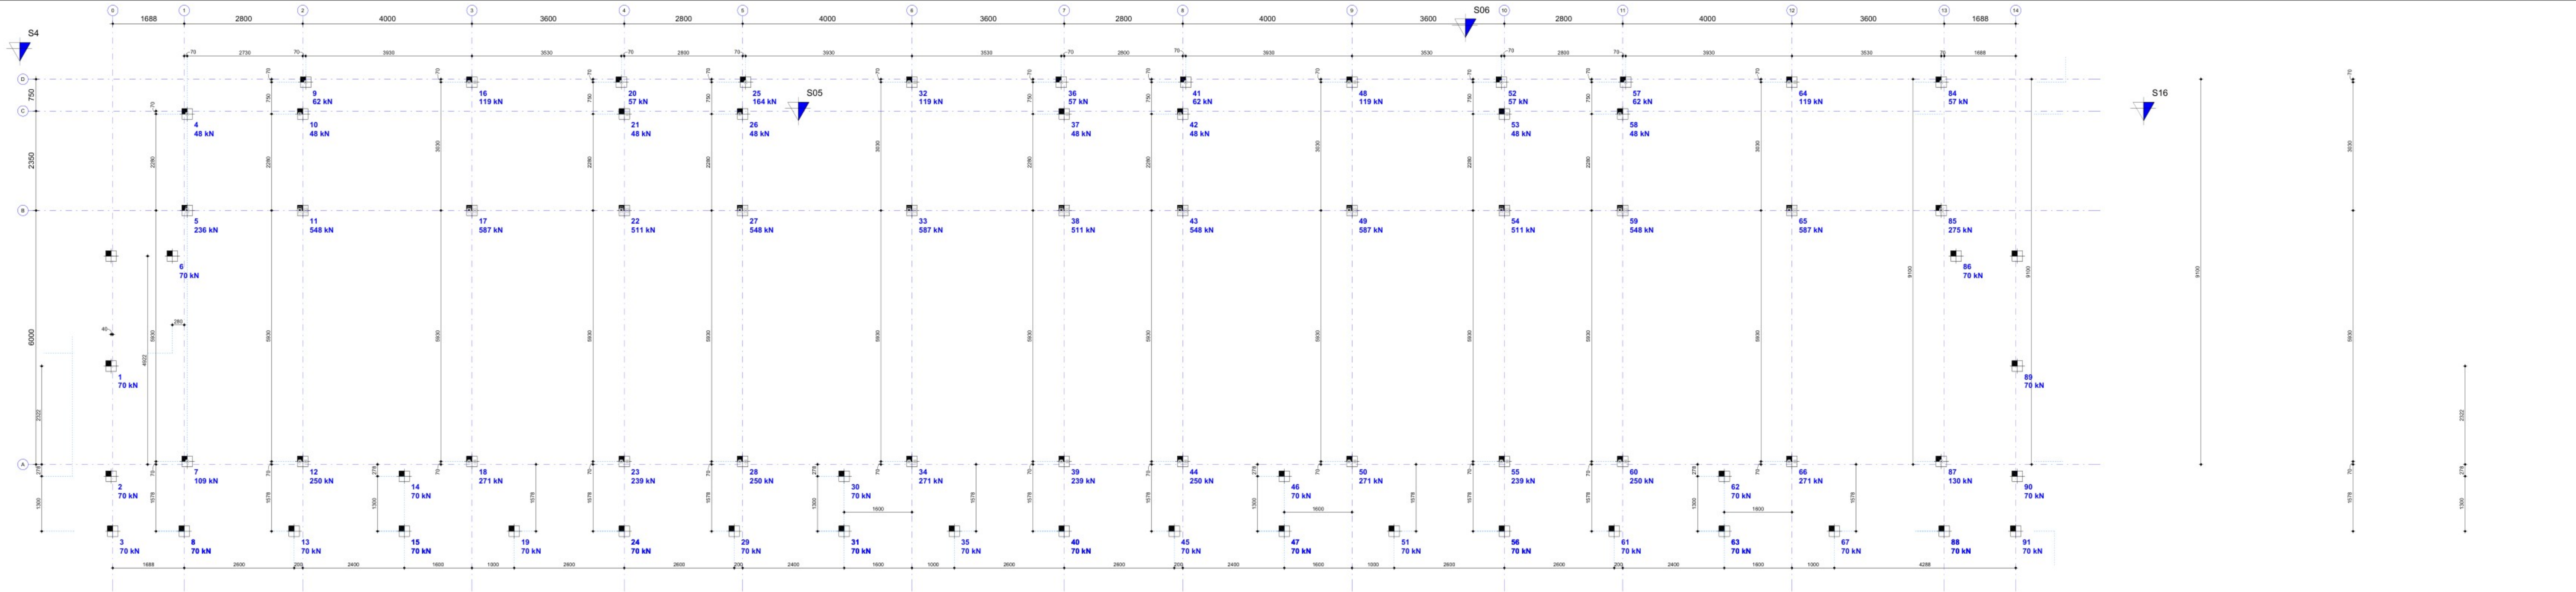

Palenplan BLOK 1
1 : 50

PAALRENVOOI BLOK 1								
aantal	type paal	afmeting	b.k. paalkop tov Peil	peil tov NAP	P.P.N. tov NAP	bruto paallengte	bestellengte	frd,max
77		NOG NTB	-0,310 m	NOG NADER TE BEPALEN		NOG NADER TE BEPALEN		
77								

CONSTRUCTIE LEGENDA: Heipaal

Algemeen paaldetail:
onderkant UNP
bovenkant paalmuts
bovenkant paalkop

P.P.N. (paalpuntniveau)

* paalwapening volgens uitwerking aannemer / leverancier en ter controle aan constructeur

Opmerkingen / Legenda:

Peil tov NAP: **Peil = .. m¹ +NAP**

aanduiding positie sondering (circa)
exacte positie zie rapport sonderbedrijf

VOOR FUNDERINGSADVIES ZIE:
Naam: **Funderingsadvies Het Veldwerkbureau**
Rapport en Opdrachtnummer: -
Datum grondonderzoek: -
Datum rapport: -

- aarddraad wordt geklemd op de stek uit de paal

KOOIJ & DEKKER
ingenieursbureau

Kooij&Dekker bv
Adres Oosteinde 11
3842 DR Harderwijk

TEL +31 (0) 341 41 2293
E-MAIL info@kooijdekker.nl
WEB kooijdekker.nl

ontworpen
Palenplan BLOK 3,6
project
NB 42 woningen COA Nieuwkerk aan den IJssel

1:50
datum
20-10-2025
getekend

opdrachtgever
Hodes Huisvesting BV

ontworpen
a: 24-10-2025 d: g:
b: e: h:
c: f: i:

project
25-023
bestelnummer
C-UO-PA.03