



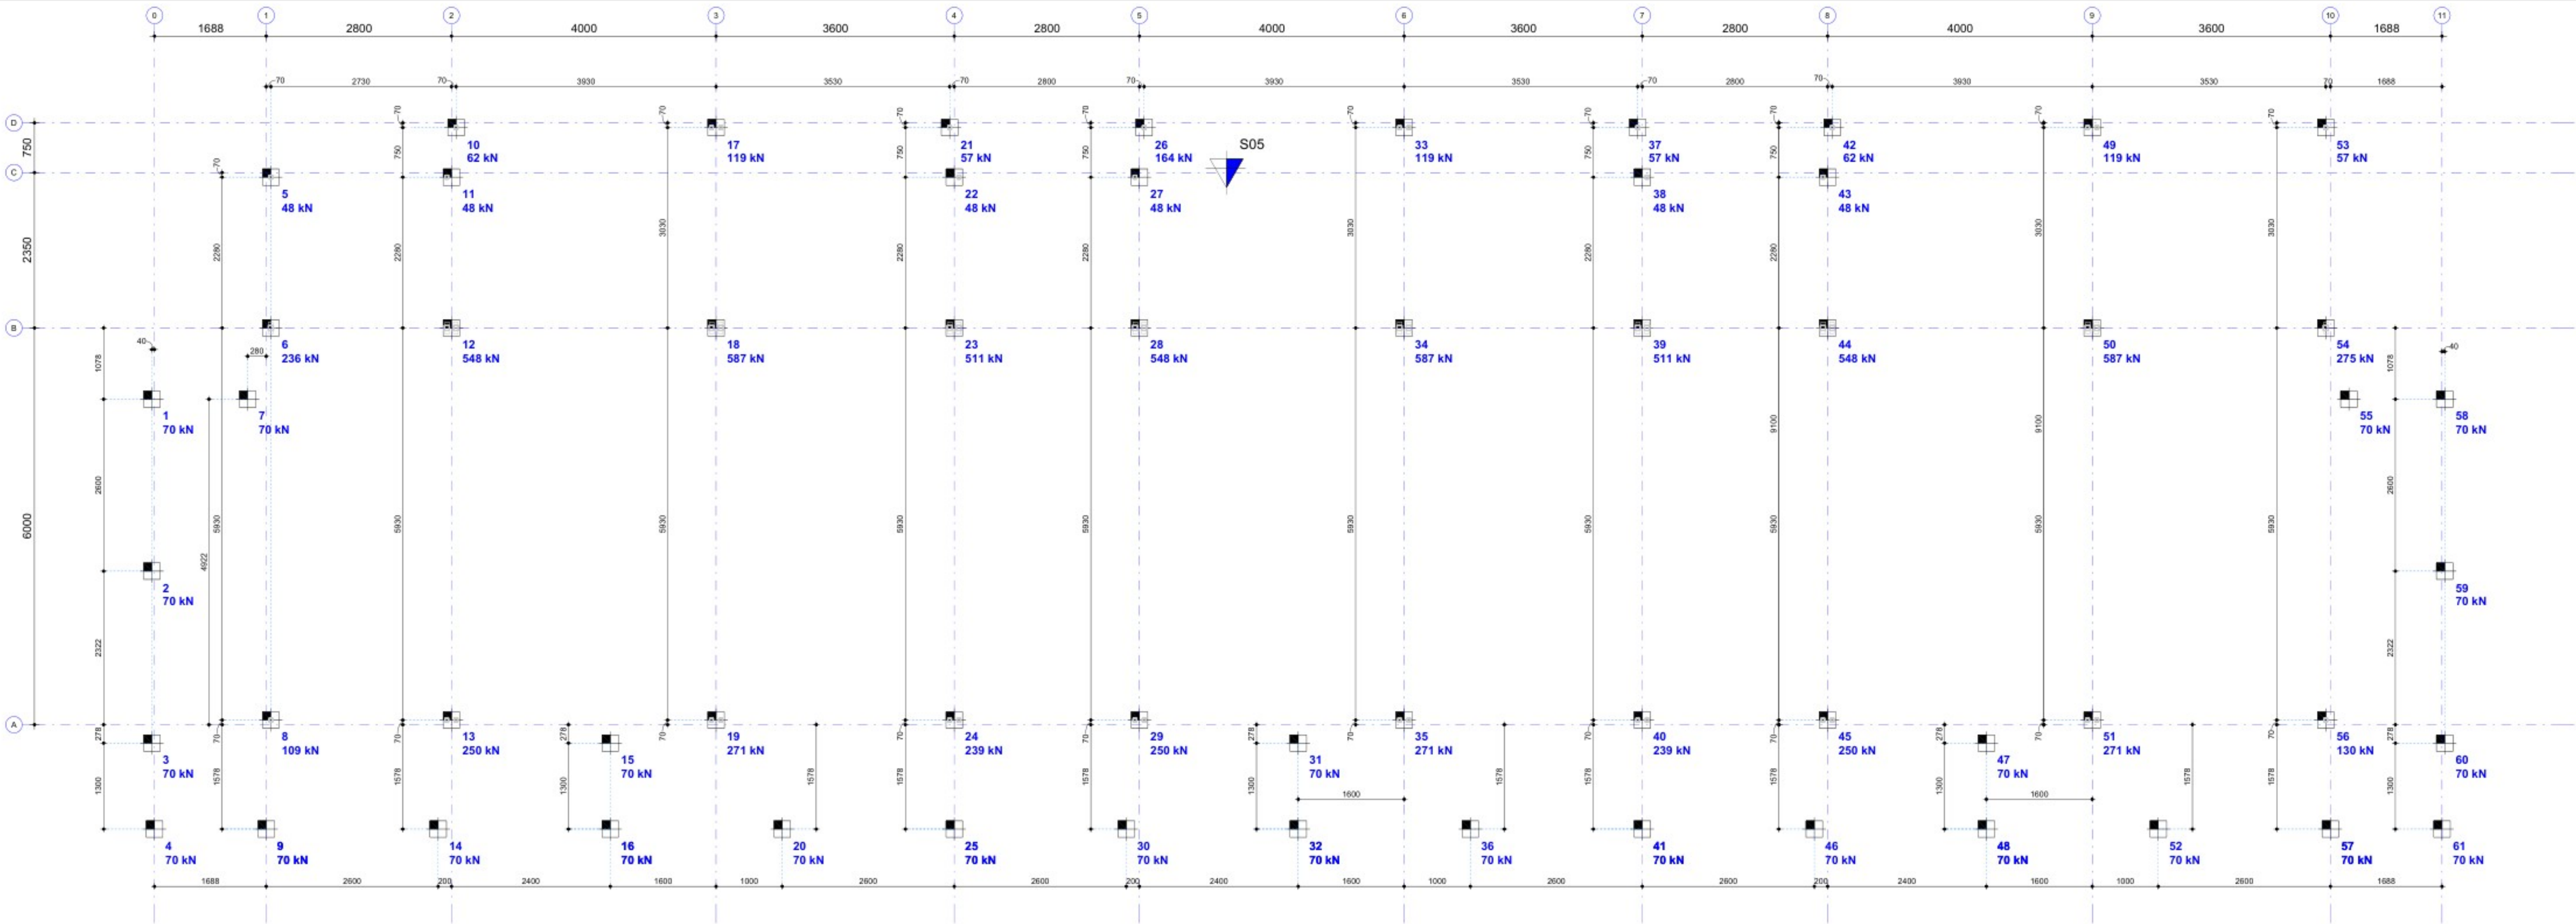

Palenplan BLOK 1
1 : 50

PAALRENVOOI BLOK 1						
aantal	type paal	afmeting	b.k. paalkop tov Peil	peil tov NAP	P.P.N. tov NAP	bruto paallengte bestellengte frd,max
			NOG NTB	NOG NADER TE BEPALEN	NOG NADER TE BEPALEN	NOG NADER TE BEPALEN

CONSTRUCTIE LEGENDA: Heipaal

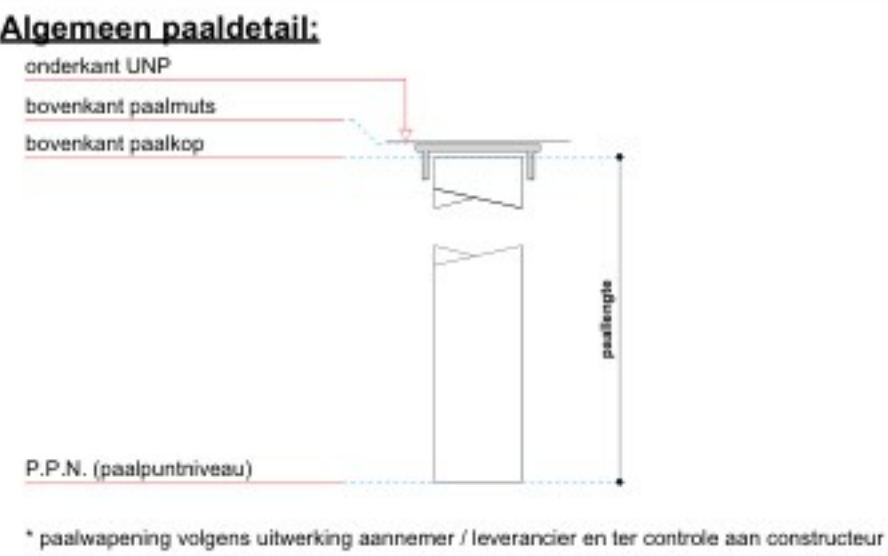

Opmerkingen / Legenda:

Peil tov NAP: **Peil = ... m¹ +NAP**

aanduiding positie sondering (circa)
exacte positie zie rapport sondebedrijf

VOOR FUNDERINGSADVIES ZIE:
Naam: **Funderingsadvies Het Veldwerkbureau**
Rapport en Opdrachtnummer: -
Datum grondonderzoek: -
Datum rapport: -

- aarddraad wordt geklemd op de stek uit de paal

KOOIJ & DEKKER
ingenieursbureau

Kooij&Dekker bv
Adres Oosteinde 11
3842 DR Harderwijk

TEL +31 (0) 341 41 2293
E-MAIL info@kooijdekker.nl
WEB kooijdekker.nl

ontworpen
Palenplan BLOK 4, 5 & 7
project
NB 42 woningen COA Nieuwkerk aan den IJssel

1:50
29-10-2025

Hodes Huisvesting BV

afgegeven
a: d: g:
b: e: h:
c: f: i:

25-023
C-UO-PA.04