


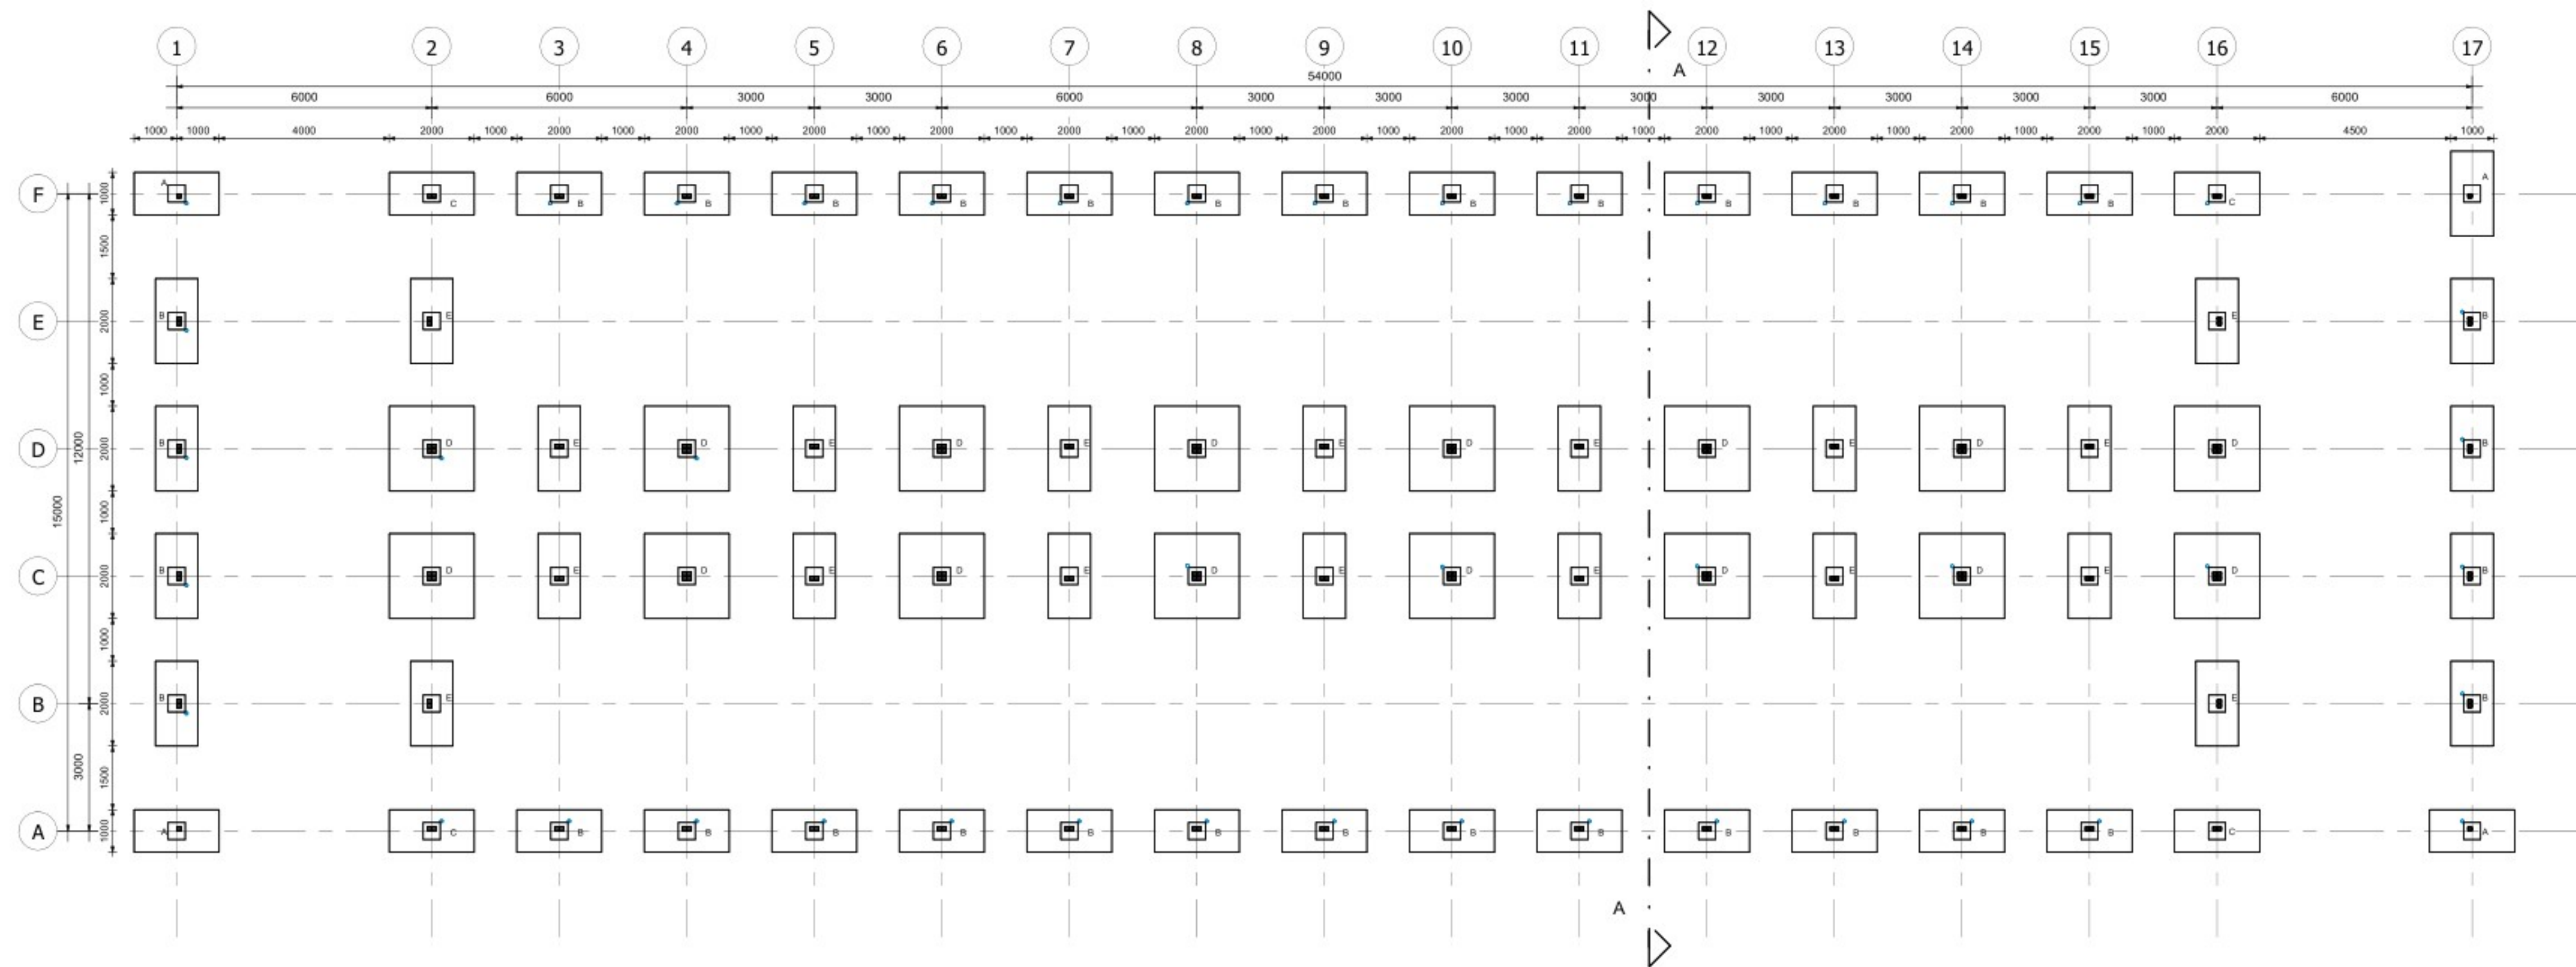

RENVOOI FUNDERING:



400x400mm betonblok



400x400mm betonblok



2000x1000mm stelconplaat



2000x2000mm stelconplaat

E	15-10-2025 Indeling, vloeren, deuren, pantry's
D	03-10-2025 Receptie/beveiliging samengevoegd
C	30-09-2025 Server, indeling gewijzigd, tekening DO gemaakt
B	03-09-2025 Wijzigingen conform opmerkingen - ruimtetebeeningen, personen, screens, aansluitpunten, balies
A	22-08-2025 Tekening definitief gemaakt

Project: COA Zuidplas
Opdrachtgever: Centraal Orgaan opvang asielzoekers
Bouwlocatie: Tweede Tochtweg te Zuidplas

Jan Snel
Daiwa House Group
Schoudermarkt 52a
3981 AX BUREN
Tel: 03445 47 90 90
Web: www.jansnel.com

Funderingstekening

Project:	P.016373	Fase:	DO	Bladnr:	A01	Schaal:	1 : 100	Model:	
Projector:		Status:	DO	Tekening te:	04-03-2025	Ing:		Prod:	
		Version:	E			C.F.			