


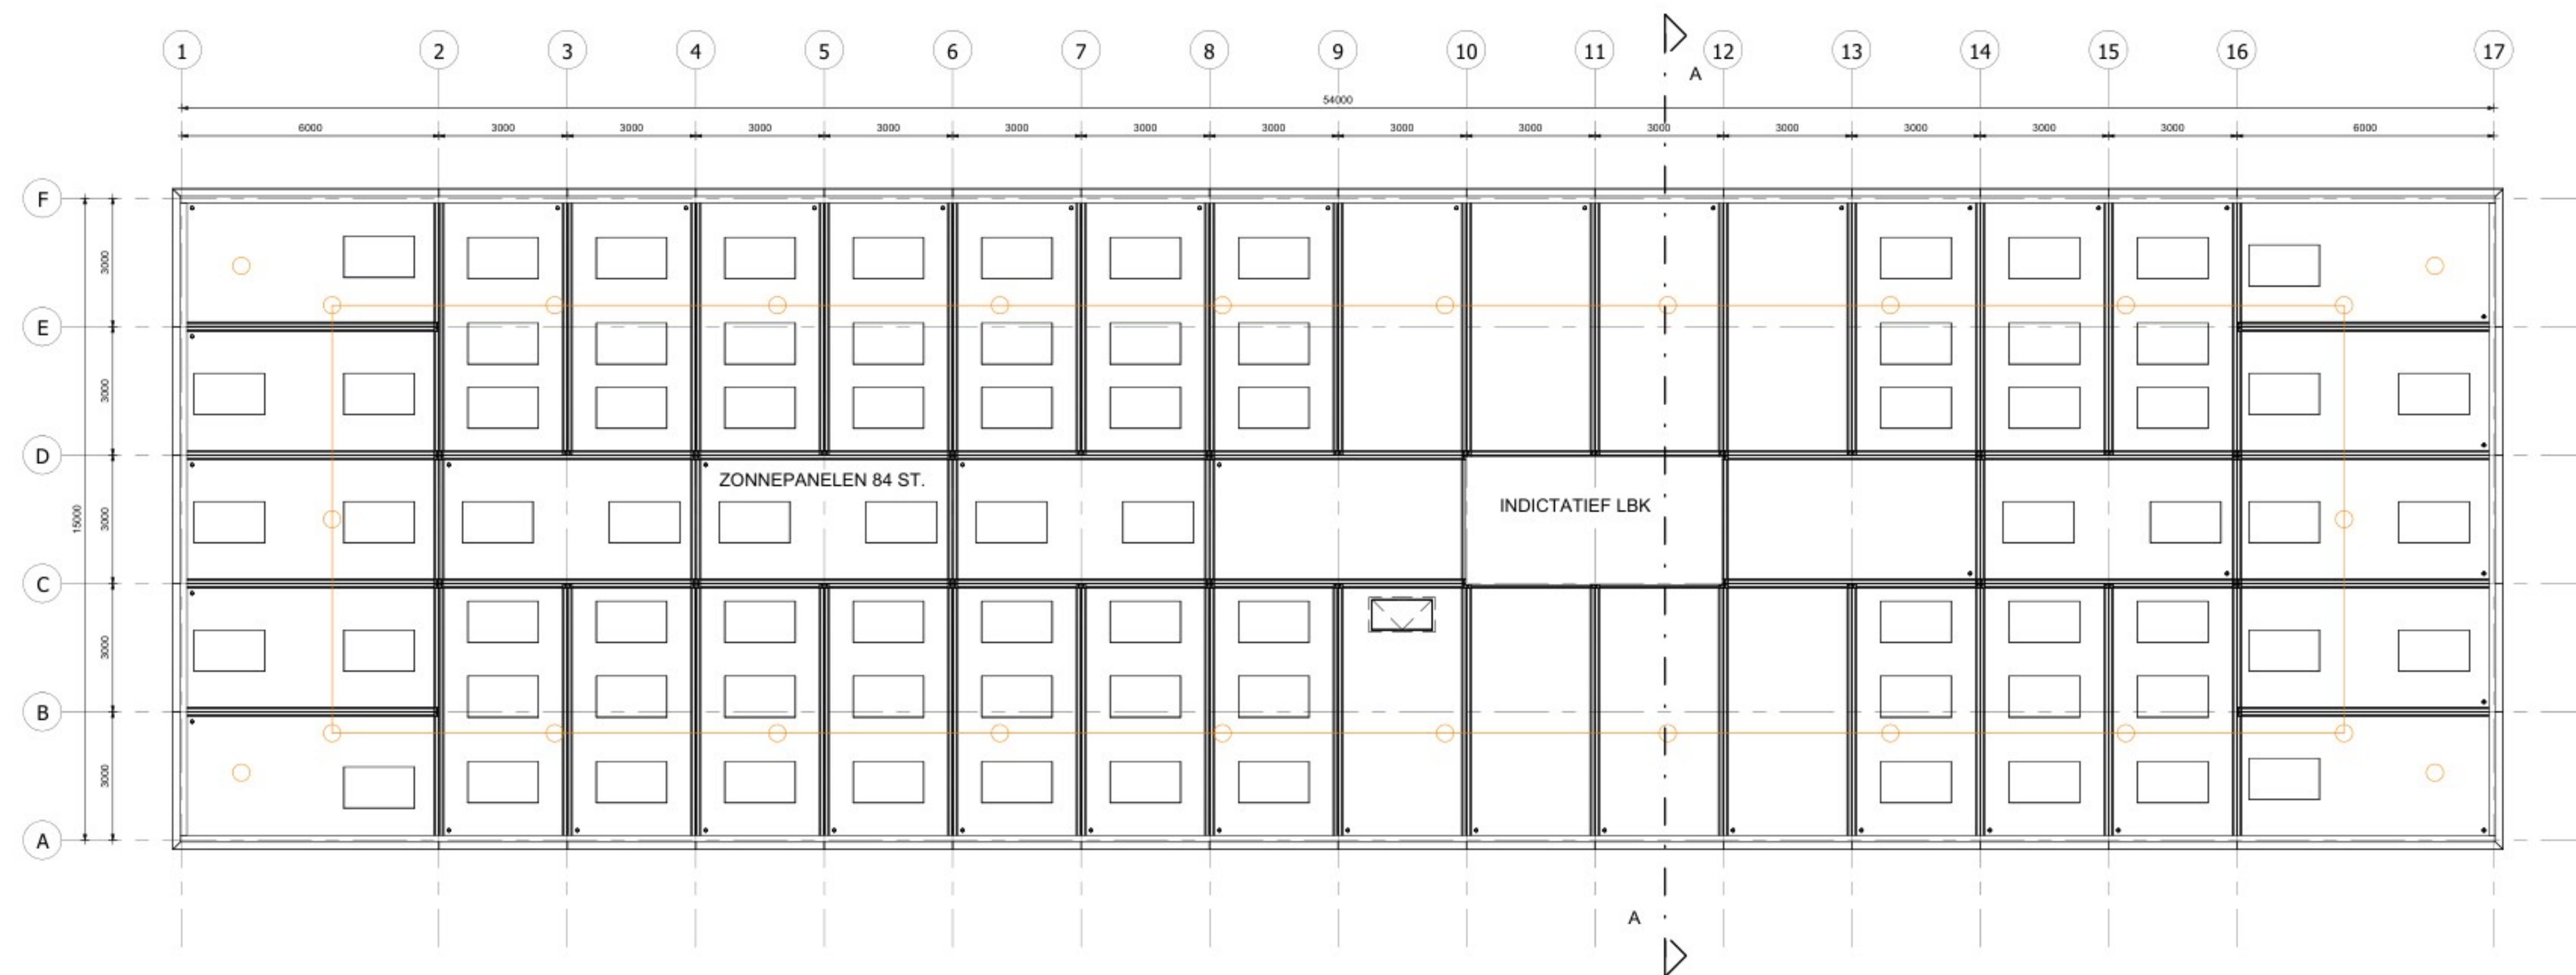

E	15-10-2025	Indeling, vloeren, deuren, pantry's
D	03-10-2025	Receptie/beveiliging samengevoegd
C	30-09-2025	Server, indeling gewijzigd, tekening DO gemaakt
B	03-09-2025	Wijzigingen conform opmerkingen - ruimtebenamingen, personen, screens, aansluitpunten, ballen
A	22-08-2025	Tekening definitief gemaakt

Project:	COA Zuidplas
Opdrachtgever:	Centraal Orgaan opvang asielzoekers
Bouwlocatie:	Tweede Tochtweg te Zuidplas



VESTIGING BUNNIK
Schoudermantel 52a
3981 AH BUNNIK
Tel. (0348) 47 90 90
Web: www.janspel.com

Schaal 1 : 100

Daktekening

Projectnr.:	Fase:	Bladnr.
P.016373	DO	G01

System:	K3500	Technische Zeichnung:	SG
Status:	00	Datum:	03.09.2025

Model.	
Eng.	
Prod.	
C.P.	