


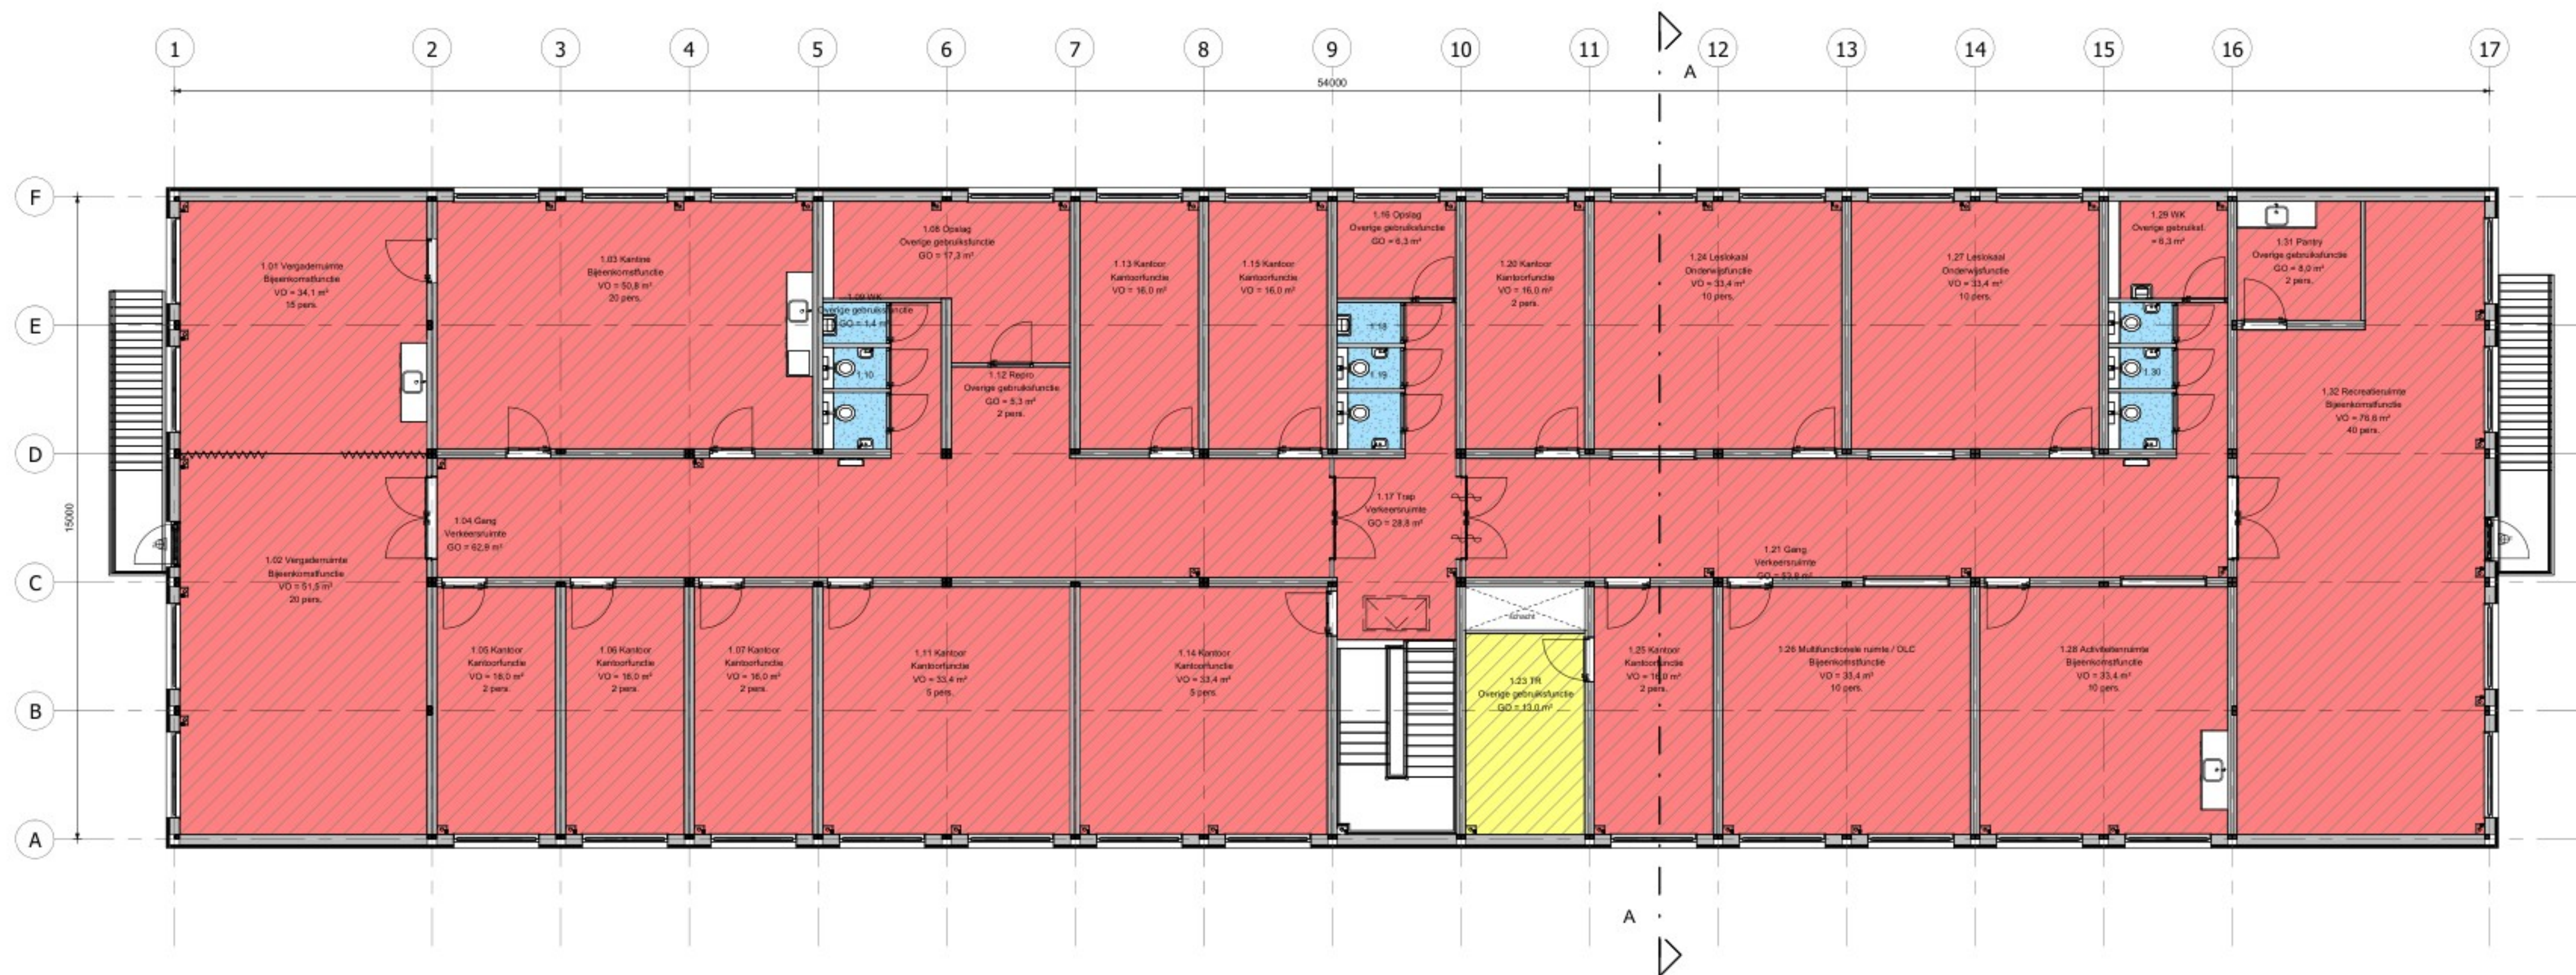

Eerste verdieping



Begane grond

RENVOOI VLOERAFWERKING:	
	Marmoleum
	Betonvloer voorzien van coating
	PVC vloer
	PVC vloer Medisch

E | SG | 15-10-2025 | Indeling, vloeren, deuren, pantry's
D | CJF | 03-10-2025 | Receptie/beveiliging samengevoegd
C | SG | 30-09-2025 | Server, indeling gewijzigd, tekening DO gemaakt
B | SG | 03-09-2025 | Wijzigingen conform opmerkingen - ruimtebenamingen, personen, screens, aansluitpunten, balies
A | SG | 22-08-2025 | Tekening definitief gemaakt

Project: COA Zuidplas
Opdrachtgever: Centraal Orgaan opvang asielzoekers
Bouwlocatie: Tweede Tochtweg te Zuidplas

Jan Snel
Daiwa House Group
Schoudermarkt 52a
3981 AN BLIJNDIJK
Tel: 030461 47 90 90
Web: www.jansnel.com

Vloertekening
Project: P.016373
Blad: DO
Model: L01
Status: DO
Tekening: K3500
Datum: 04-03-2025
Schale: 1:100
Model: E
Prod: C.F.