



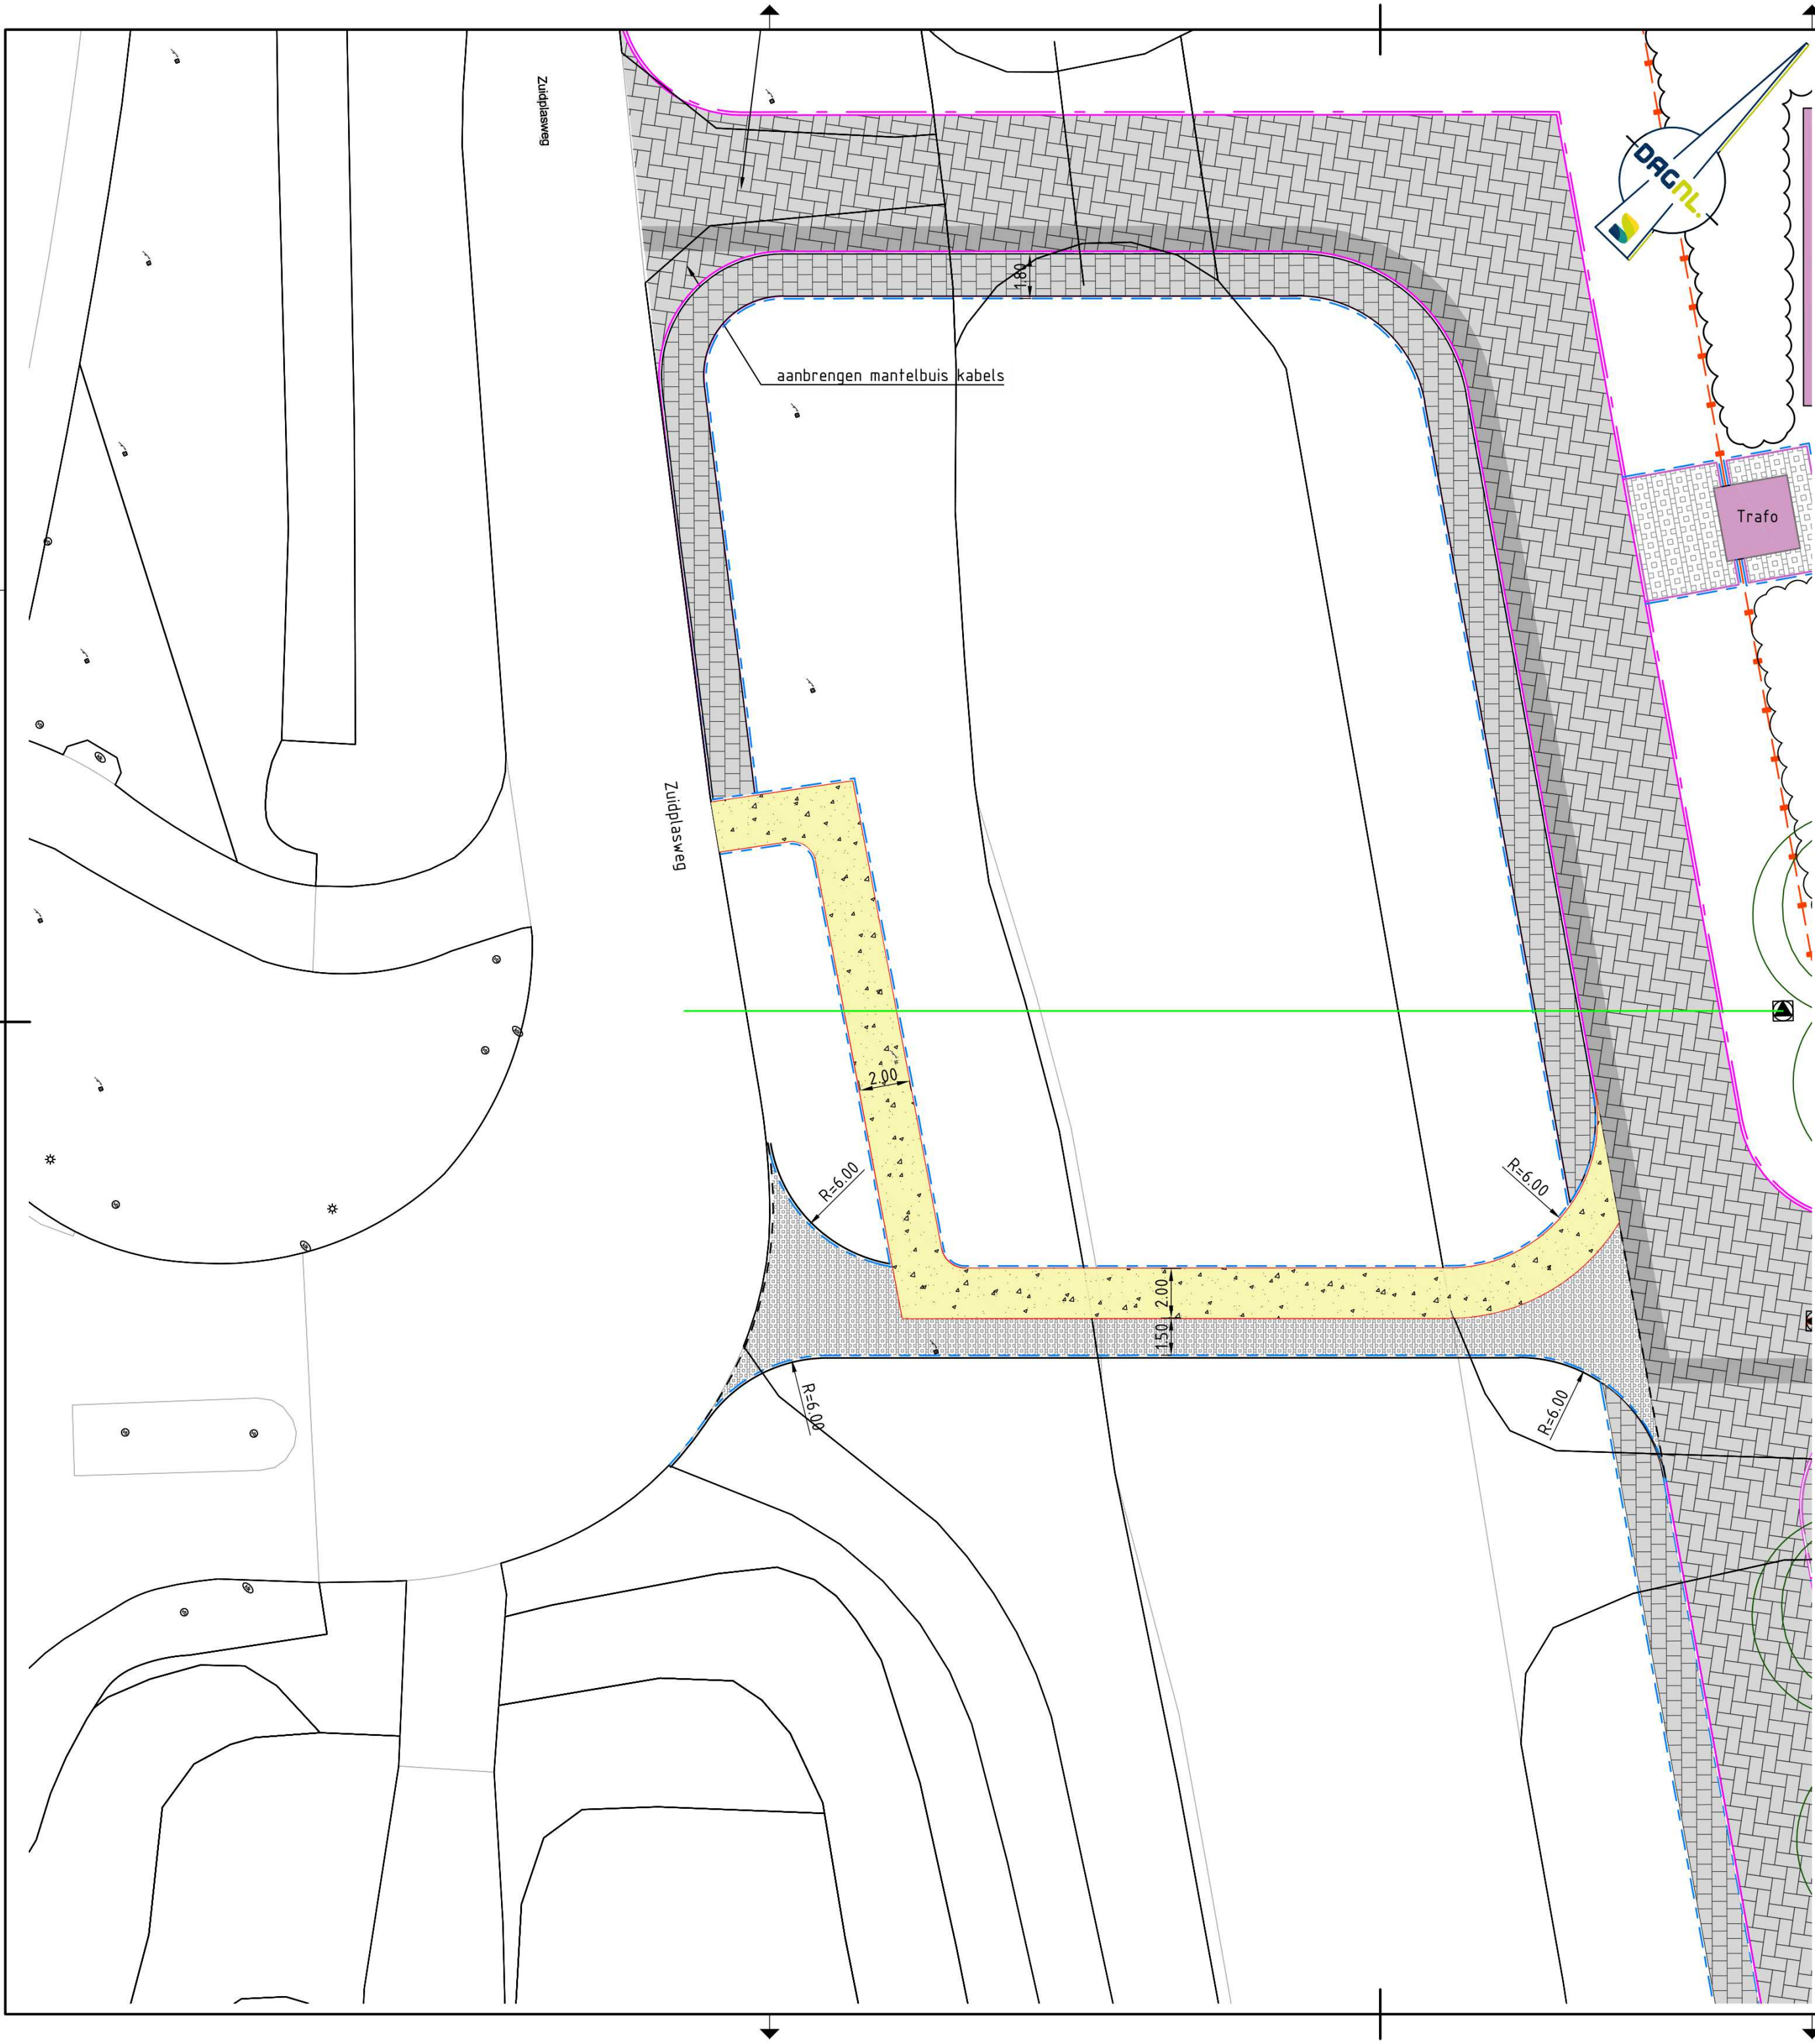

LEGENDA

Nieuwe situatie

- Aanbrengen grasbetontegels 400x600x120mm, kleur grijs
- Achterhoeks padvast
- Aanbrengen opsluitband 100x200mm, kleur grijs (calamiteitenroute)
- Aanbrengen opsluitband 100x200mm, kleur grijs (voetpad)
- Materiaalgrens
- Riool $\varnothing$ 90mm
- Pompput

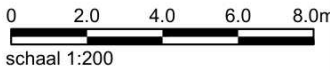

Opdrachtgever:
COA

Project:
AZC Nieuwerkerk

Fase:
Voorlopig ontwerp

Onderwerp:
Civieltechnische uitwerking

Getekend:  Datum: 31-10-2025
Goedgekeurd:  Datum: 31-10-2025
Schaal: 1:200 Status: 1
Formaat: A2 Versie: 1
Projectcode: P06561 Soort document: TEKENING



Tekeningnummer:
P06561-VO-NI-01-C01