

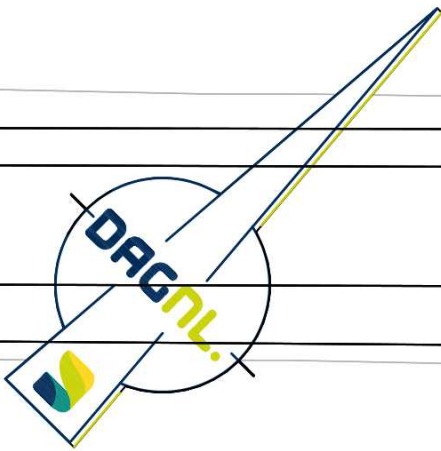


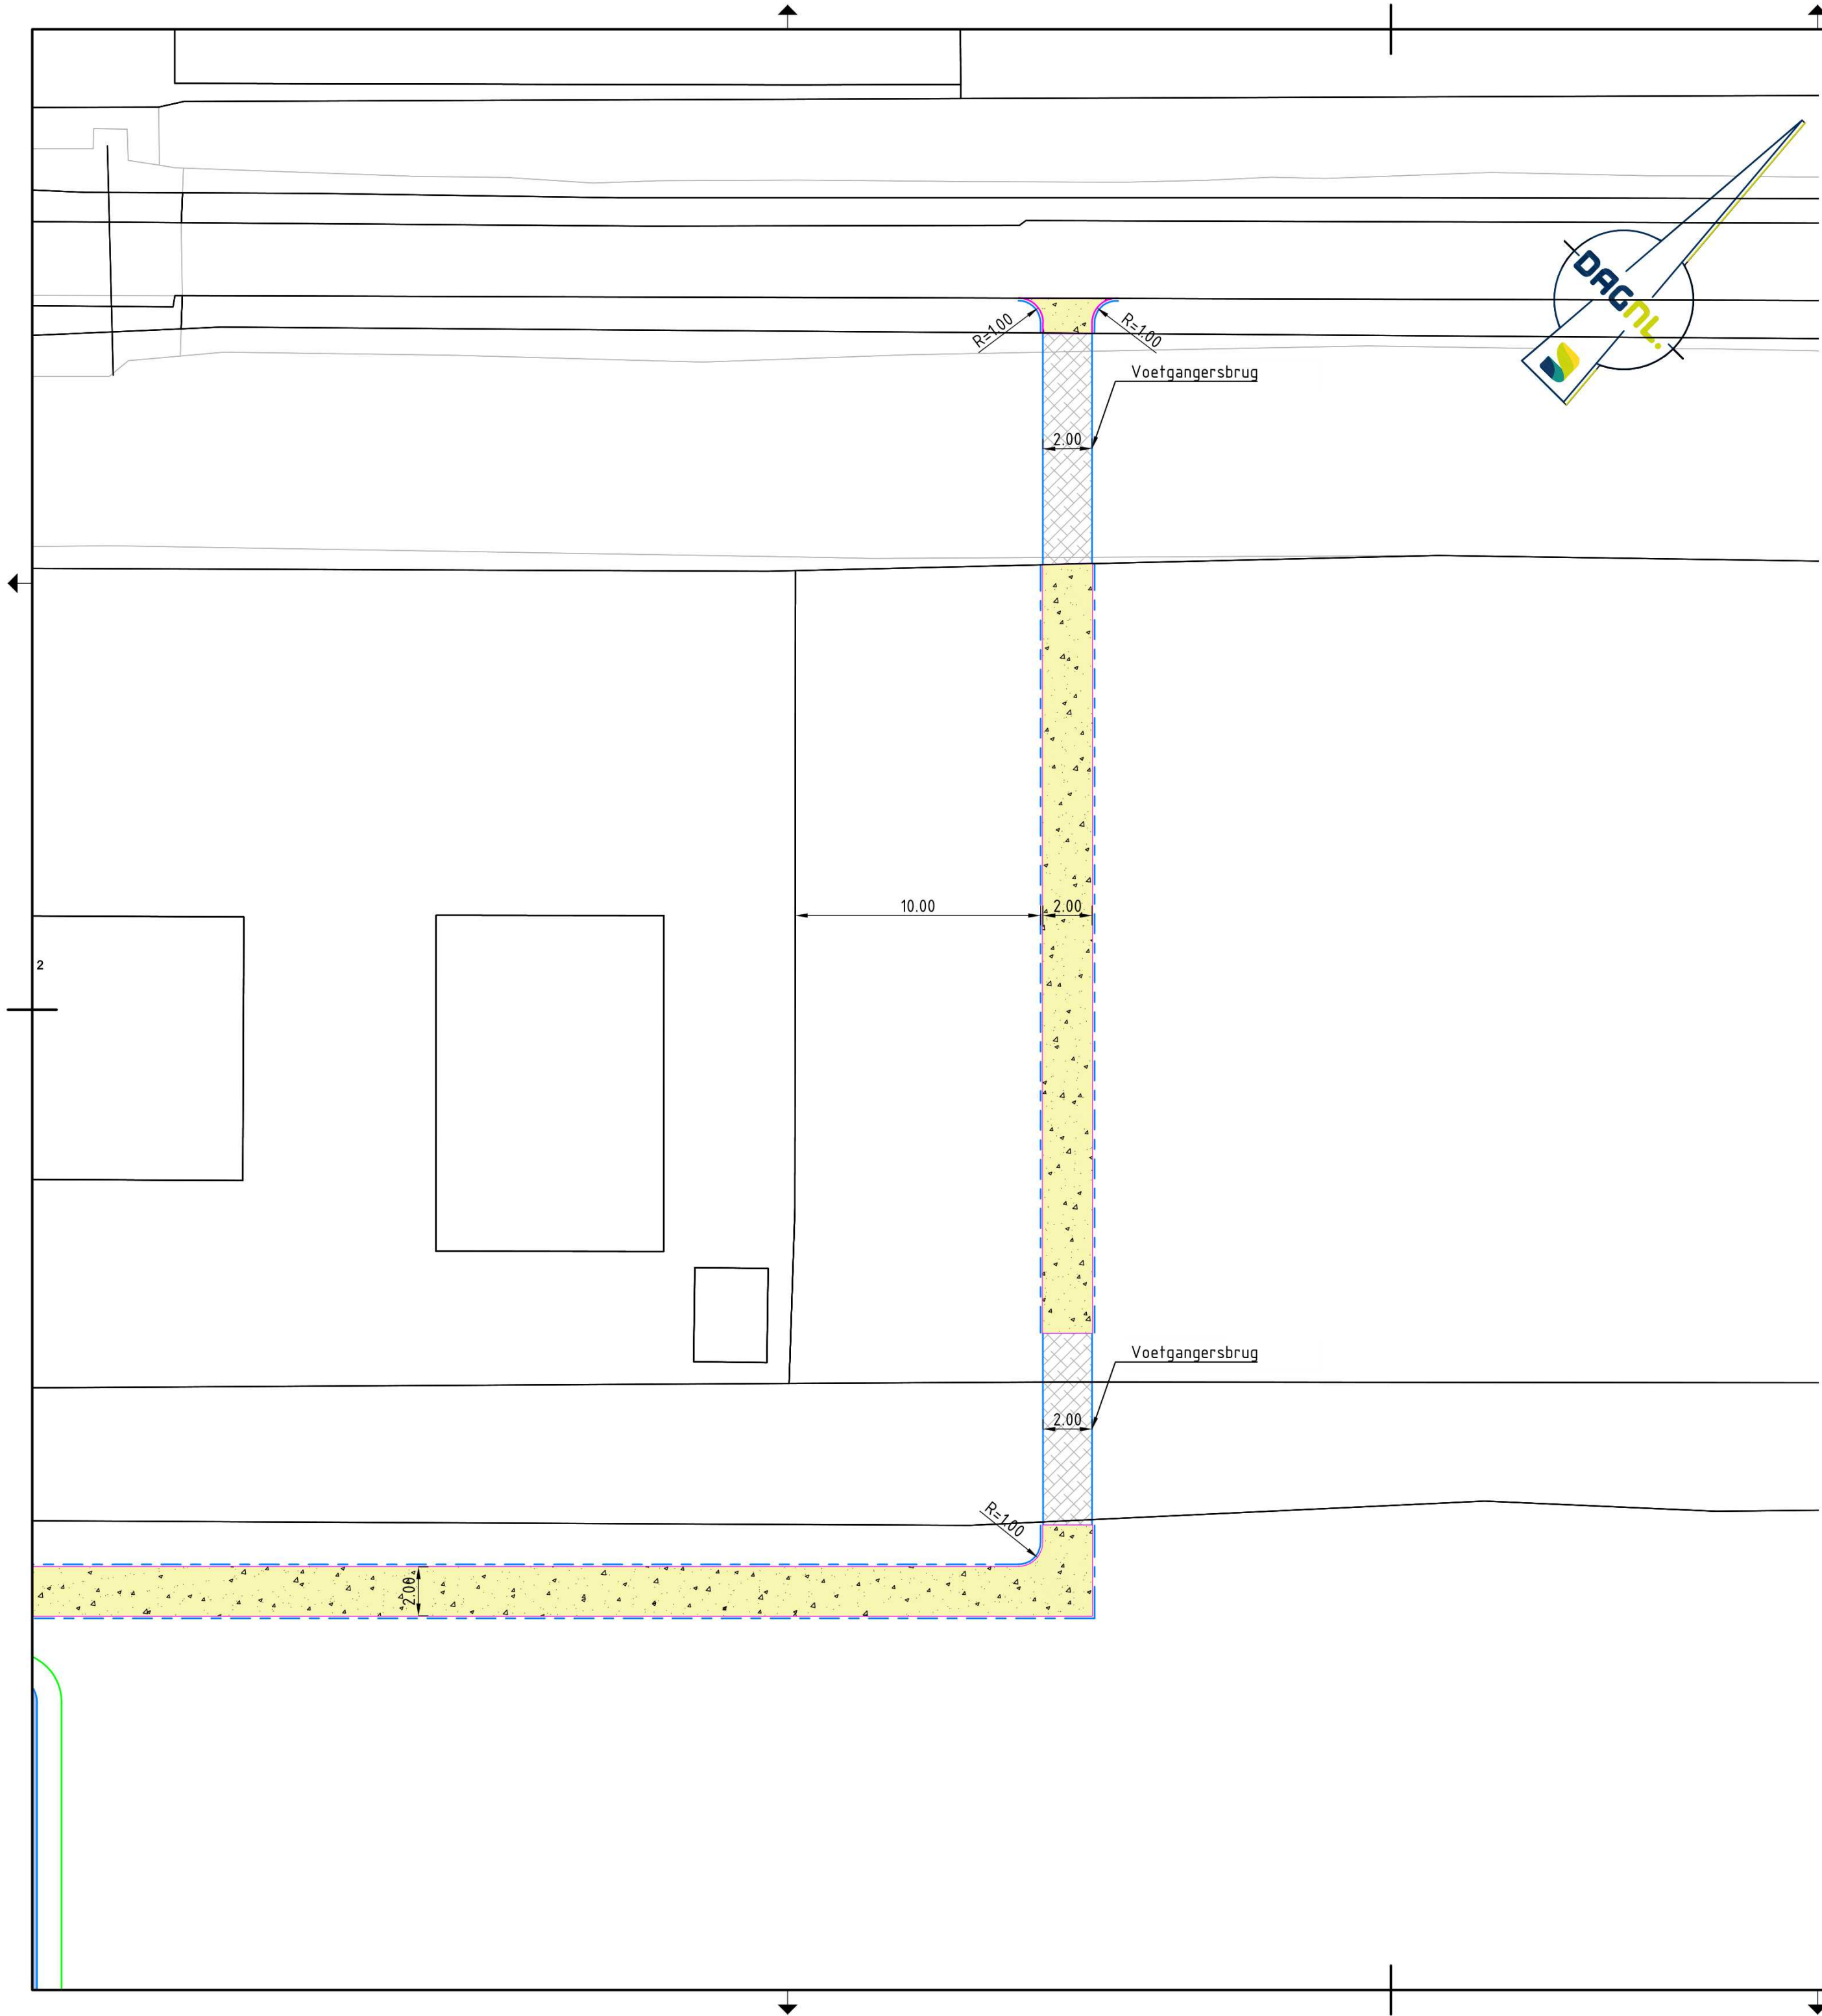

LEGENDA

Nieuwe situatie

- Achterhoeks padvast
- Houten planken
- Aanbrengen opsluitband 100x200mm, kleur grijs (voetpad)

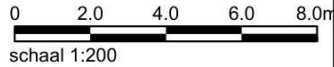

Opdrachtgever:		COA	
Project:		AZC Nieuwerkerk	
Fase:		Voorlopig ontwerp	
Onderwerp:		Civieltechnische uitwerking	
Getekend:		Datum:	31-10-2025
Goedgekeurd:		Datum:	31-10-2025
Schaal:	1:200	Status:	
Formaat:	A2	Versie:	1
Projectcode:	P06561	Soort document:	TEKENING



Tekeningnummer: P06561-VO-NI-01-C01