



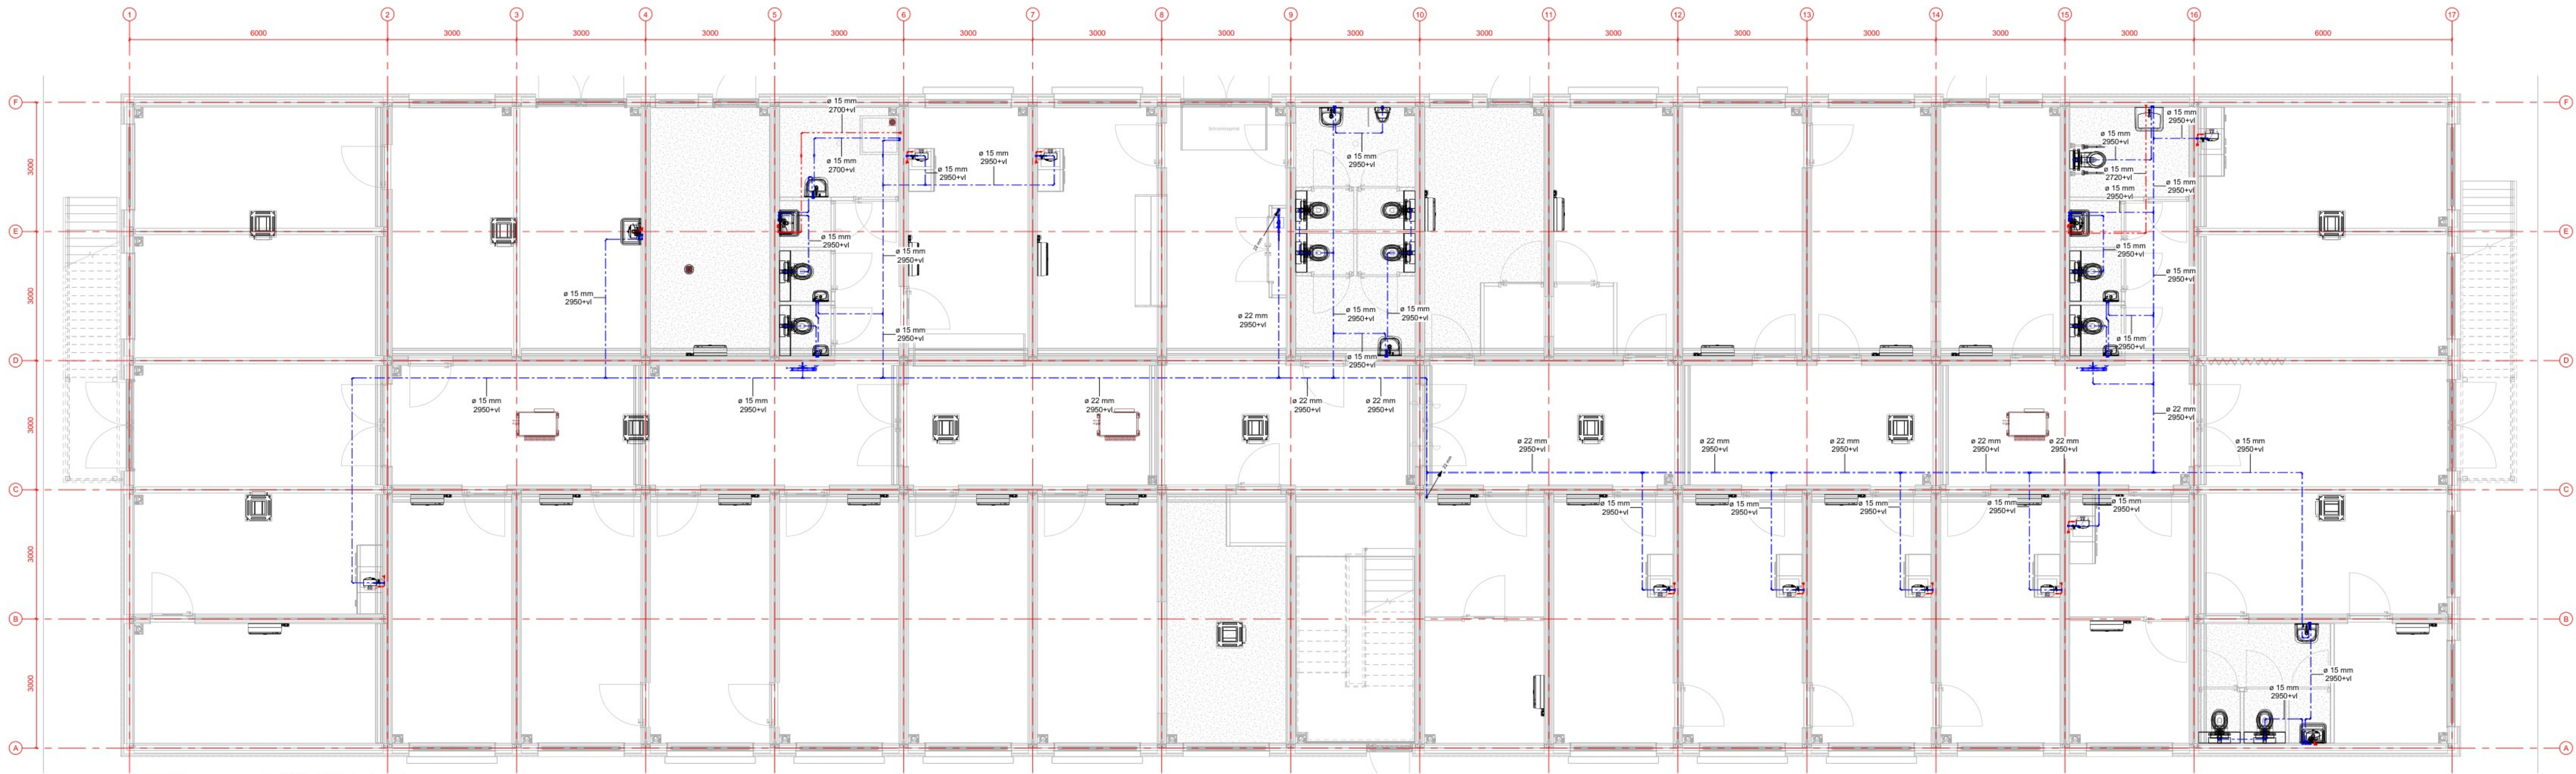

1 00 begane grond - W53_Waterinstallaties

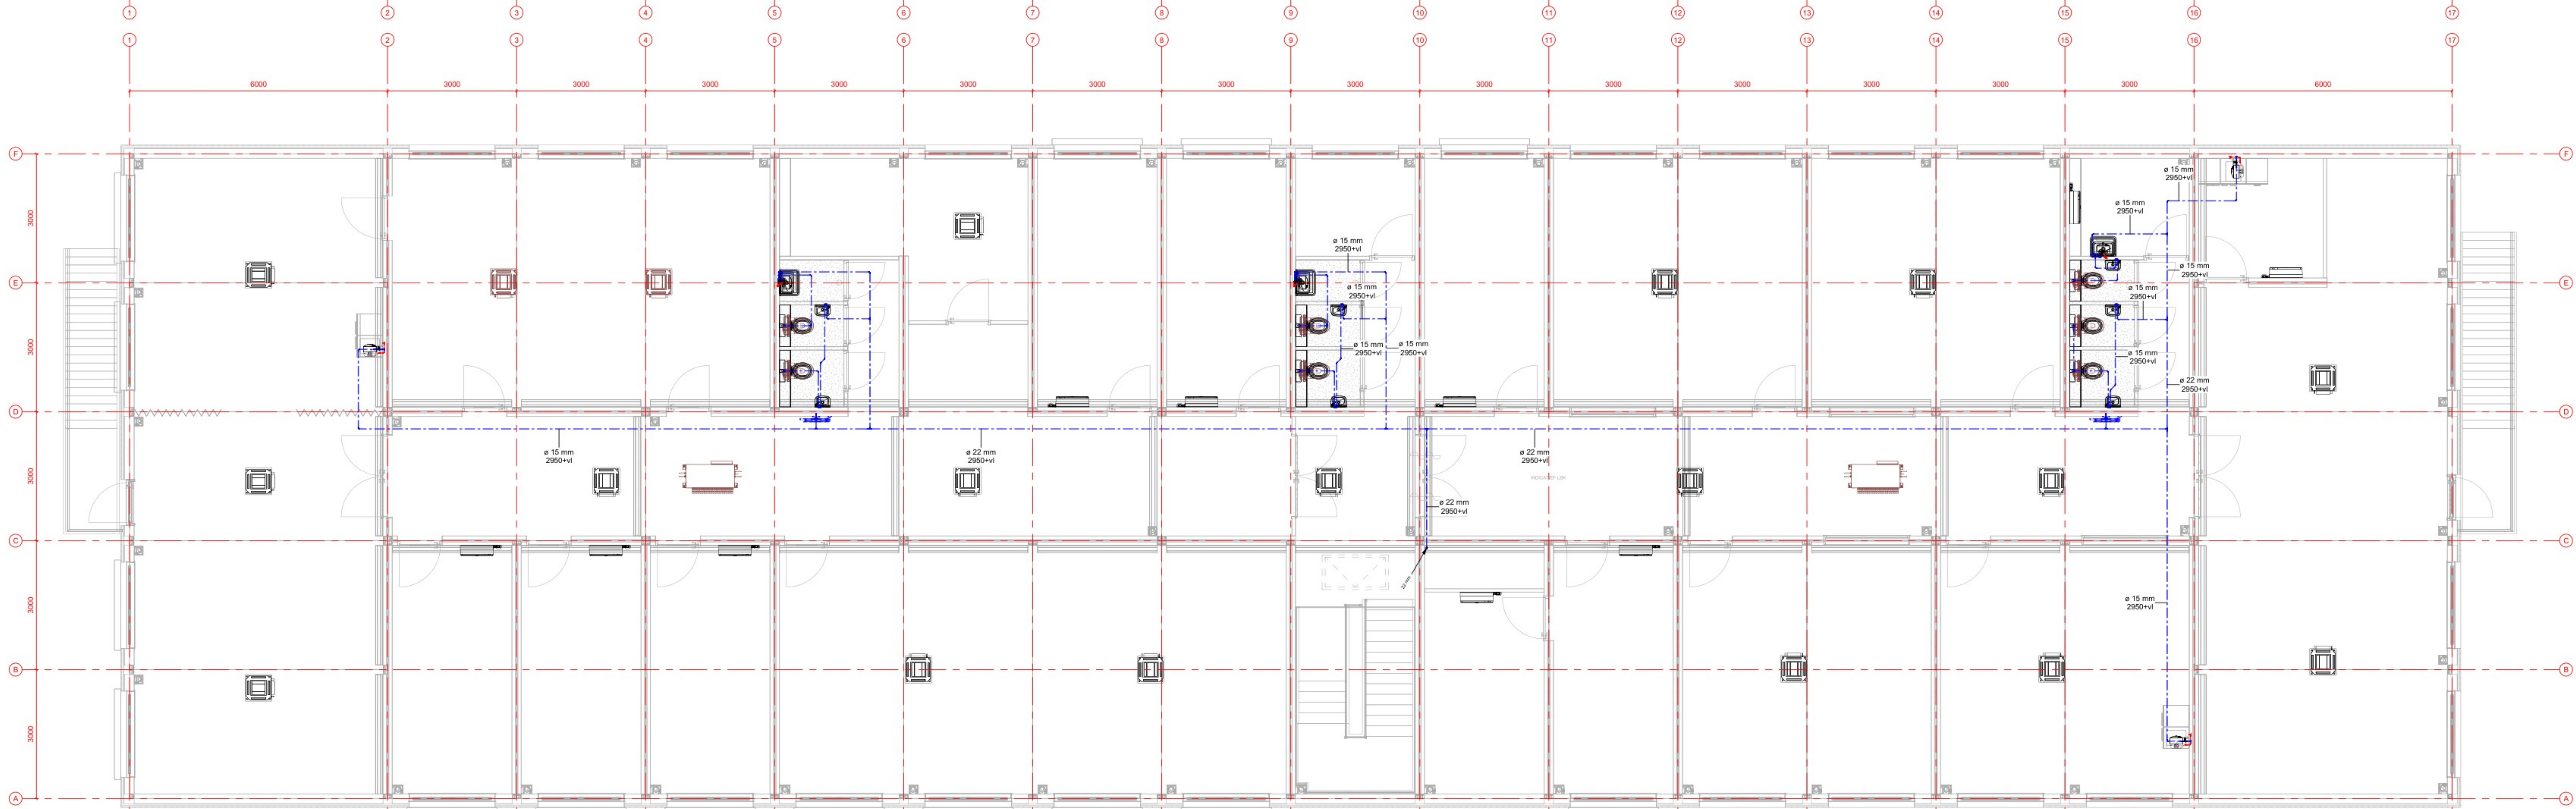

2 01 eerste verdieping - W53_Waterinstallaties

Renvooi water		
Irrigatie	rood	1
Koudwater	blauw	2
Koudwater HD	groen	3
Koudwater BSH	paars	4
Warmwater	oranje	5
Mengwater	bruin	6
Recirculatie	roze	7
Grijswater	grijs	8
Onthard water	lichtblauw	9

Project: COA Zuidplas		Project fase: VO
Project locatie: Zuidplaspolder, Nieuwland aan de Buit		Plan: Voorleg
Opdrachtgever: COA		Formaat: A3
Onderwerp: W53_Waterinstallatie		Schaal: 1:50
W53_Waterinstallatie		Ontwerp: 27-10-2021
BEGANE GROND		Revisies: 0
LOK		Project nummer LOK: LOK_A_202106
Project nummer LOK: LOK_A_202106		Blad nummer: W53_01
Blad nummer: W53_01		Blad titel: W53_01