




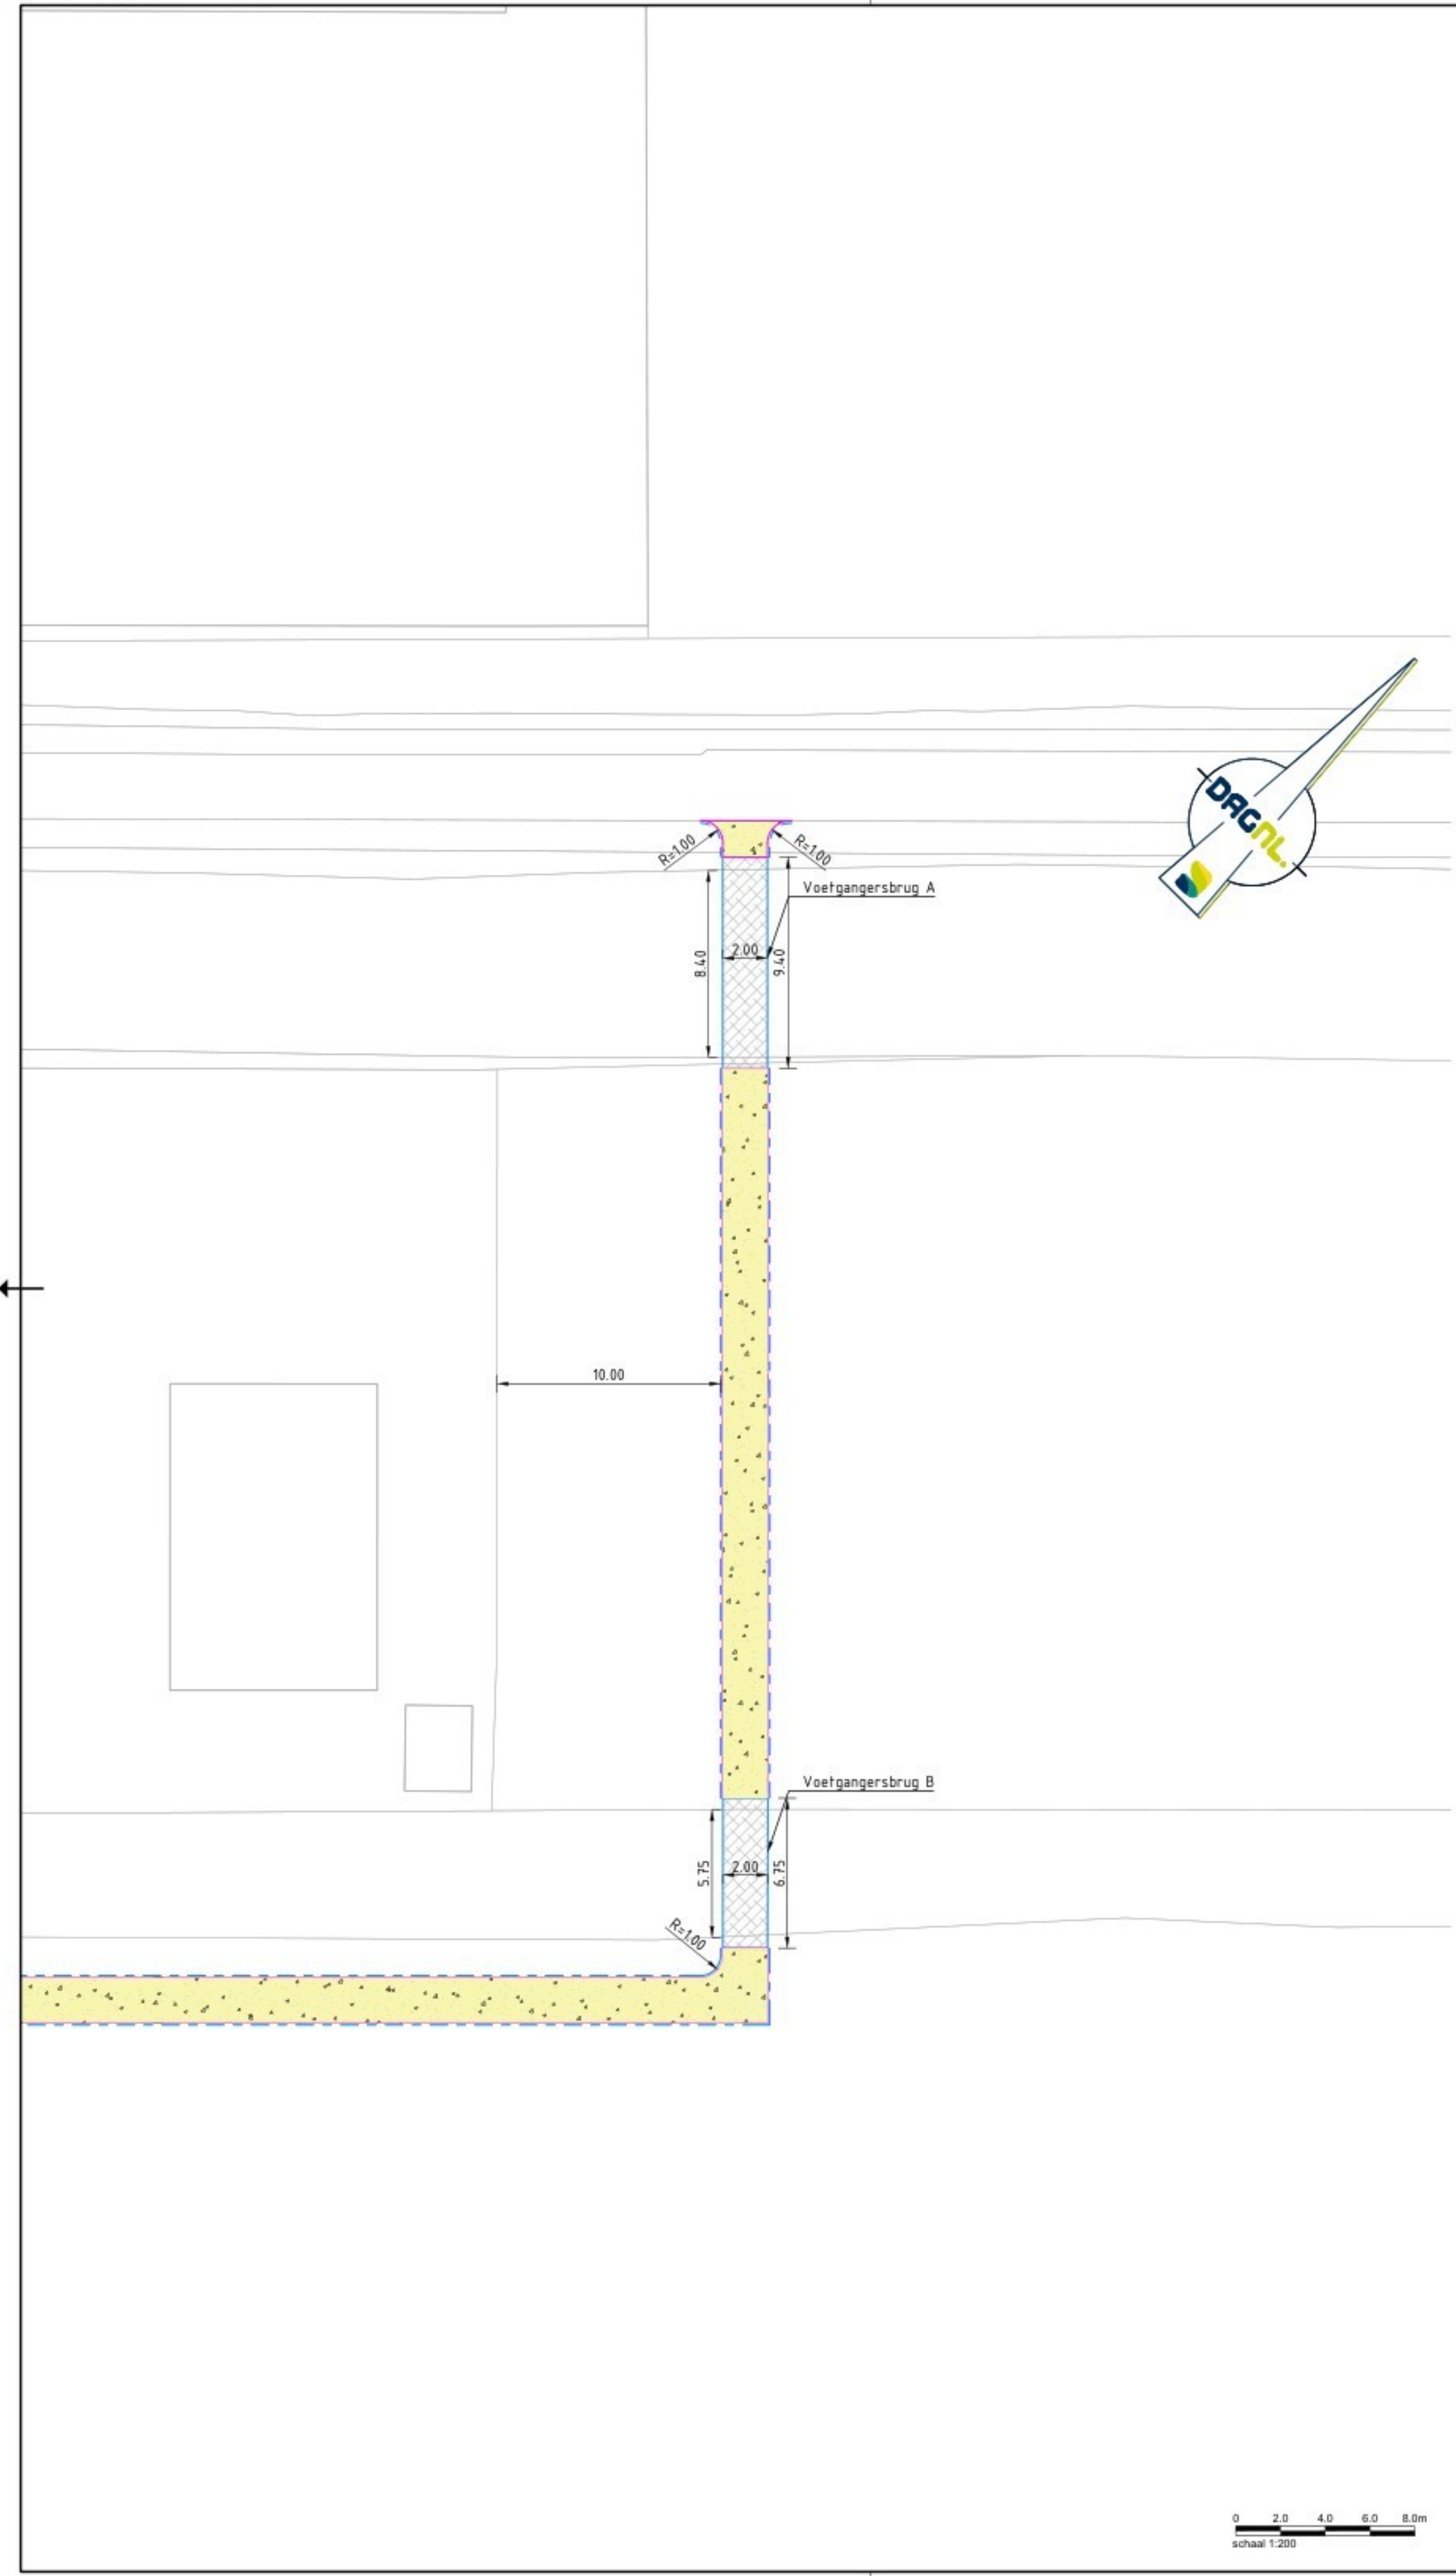

- LEGENDA**
- Nieuwe situatie
- Achterhoeks padvast
 - Routen planken
 - Aanbrengen opsluitband 100x200mm, kleur grijs (voetpad)

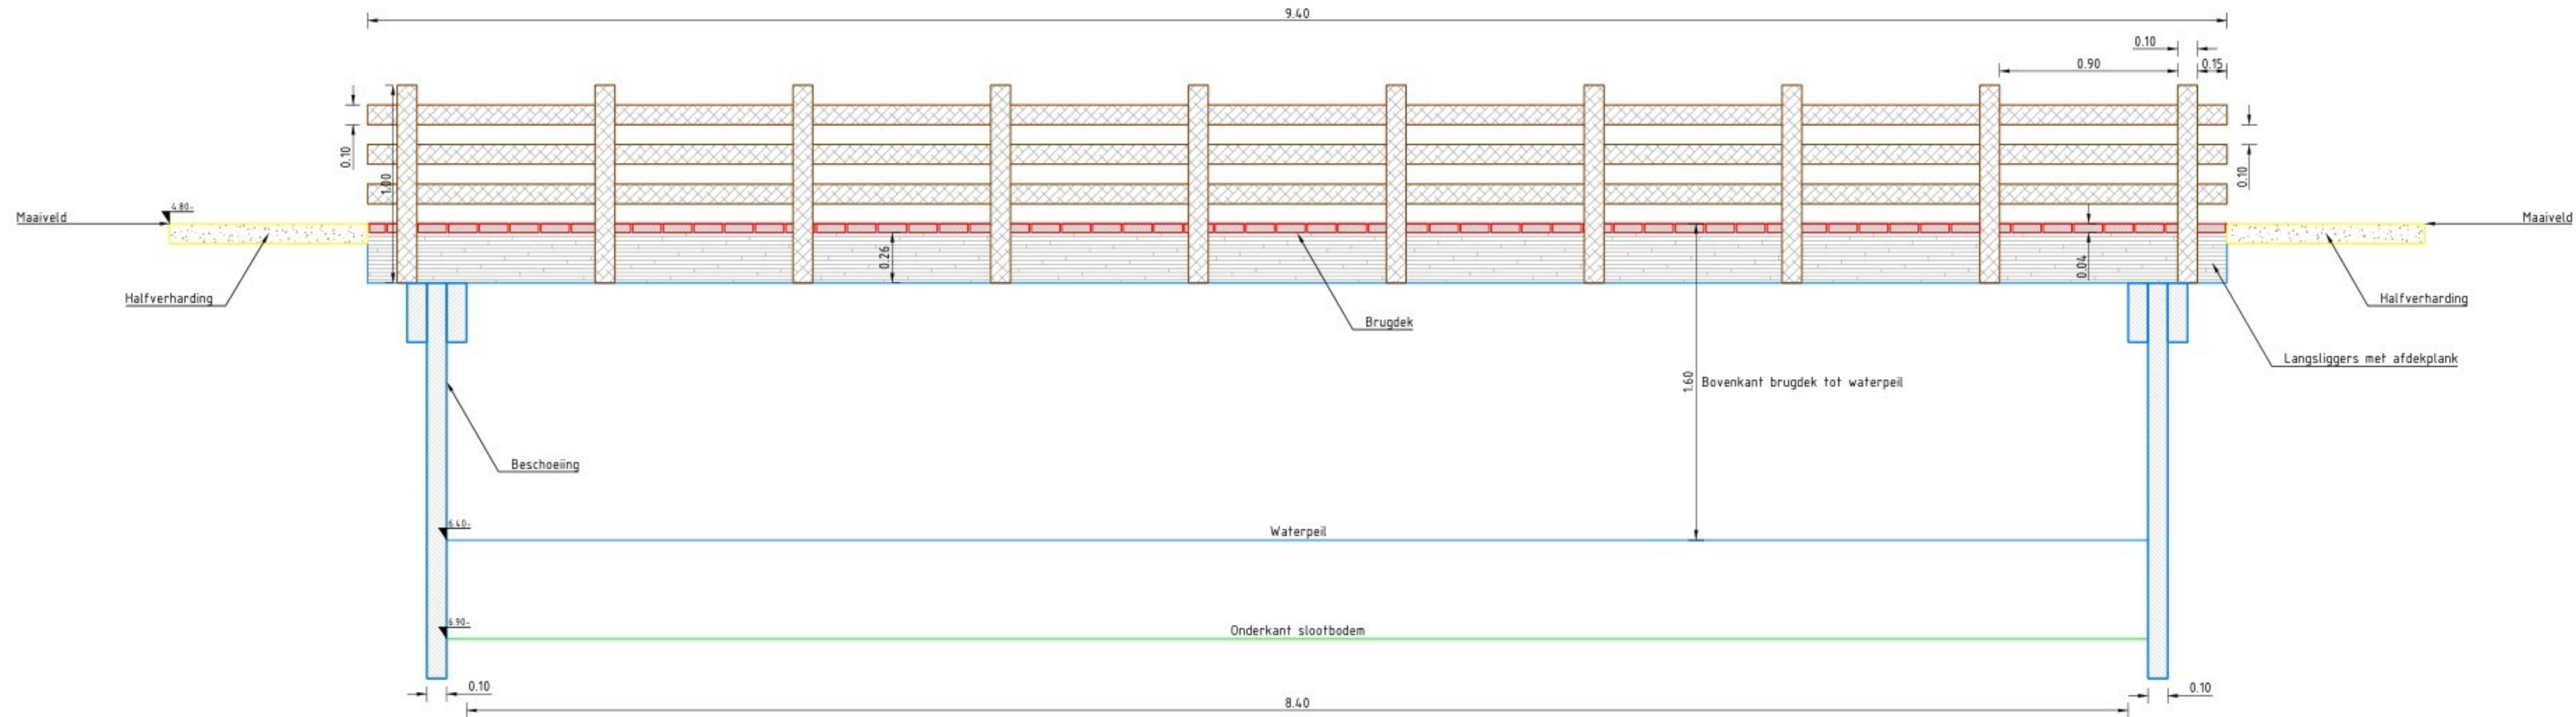

LANGSDOORSNEDE VOETGANGERSBRUG A-A
schaal 1:20

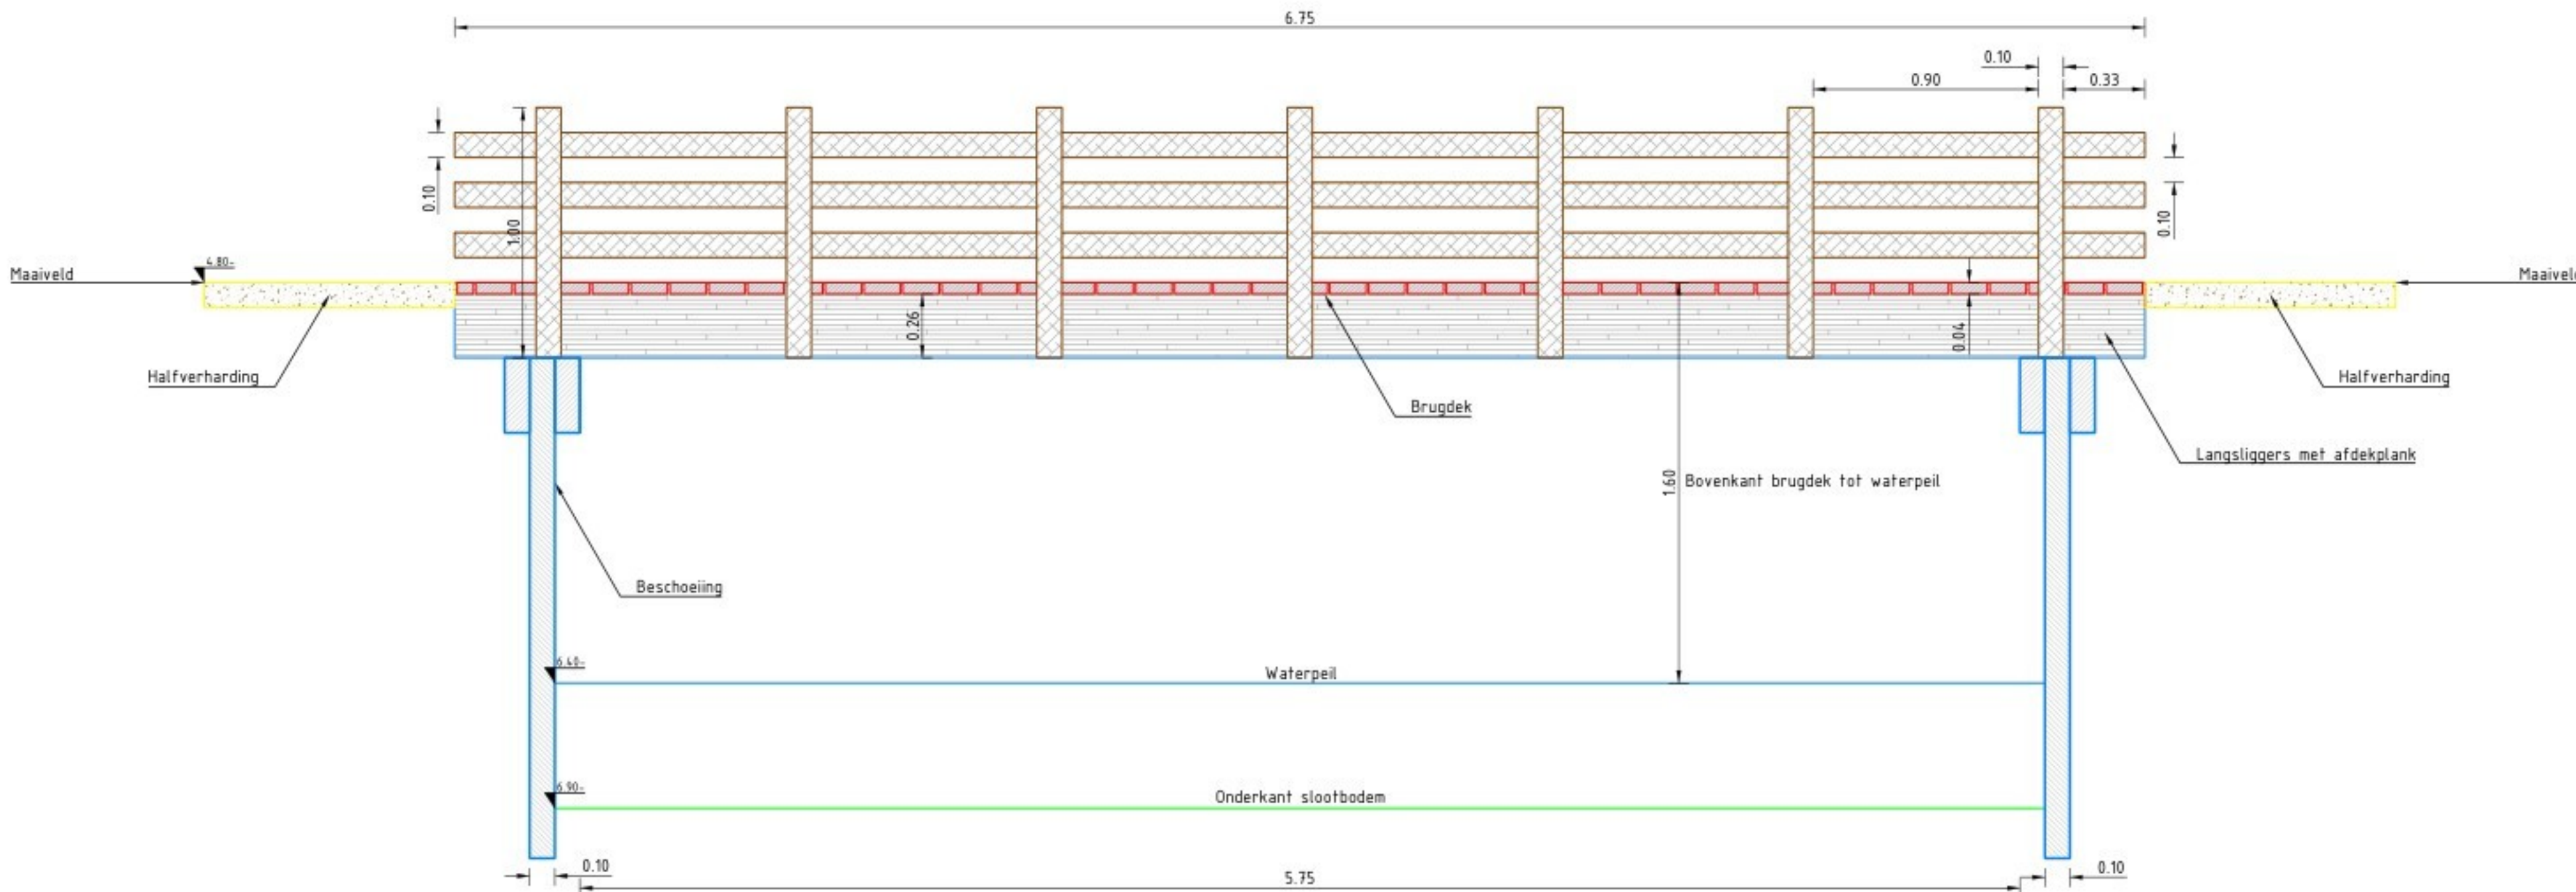

LANGSDOORSNEDE VOETGANGERSBRUG B-B
schaal 1:20

Opdrachtgever: COA

Project: ROL Zuidplas

Fase: Voorlopig ontwerp

Maatvoering, inclusief dwarsdoorsnede brug

Getekend: [Signature] Datum: 22-1-2026

Goedgekeurd: [Signature] Datum: 22-1-2026

Schaal: 1:20 / 1:200 Status: Concept

Formaat: A1 594X1045 Versie: 1

Projectcode: P06561 Soort document: TEKENING

Tekeningnummer: P06561-VO-MA-02-C03

DE ADVIESROEP NEDERLAND