


Renvoii ventilatie	

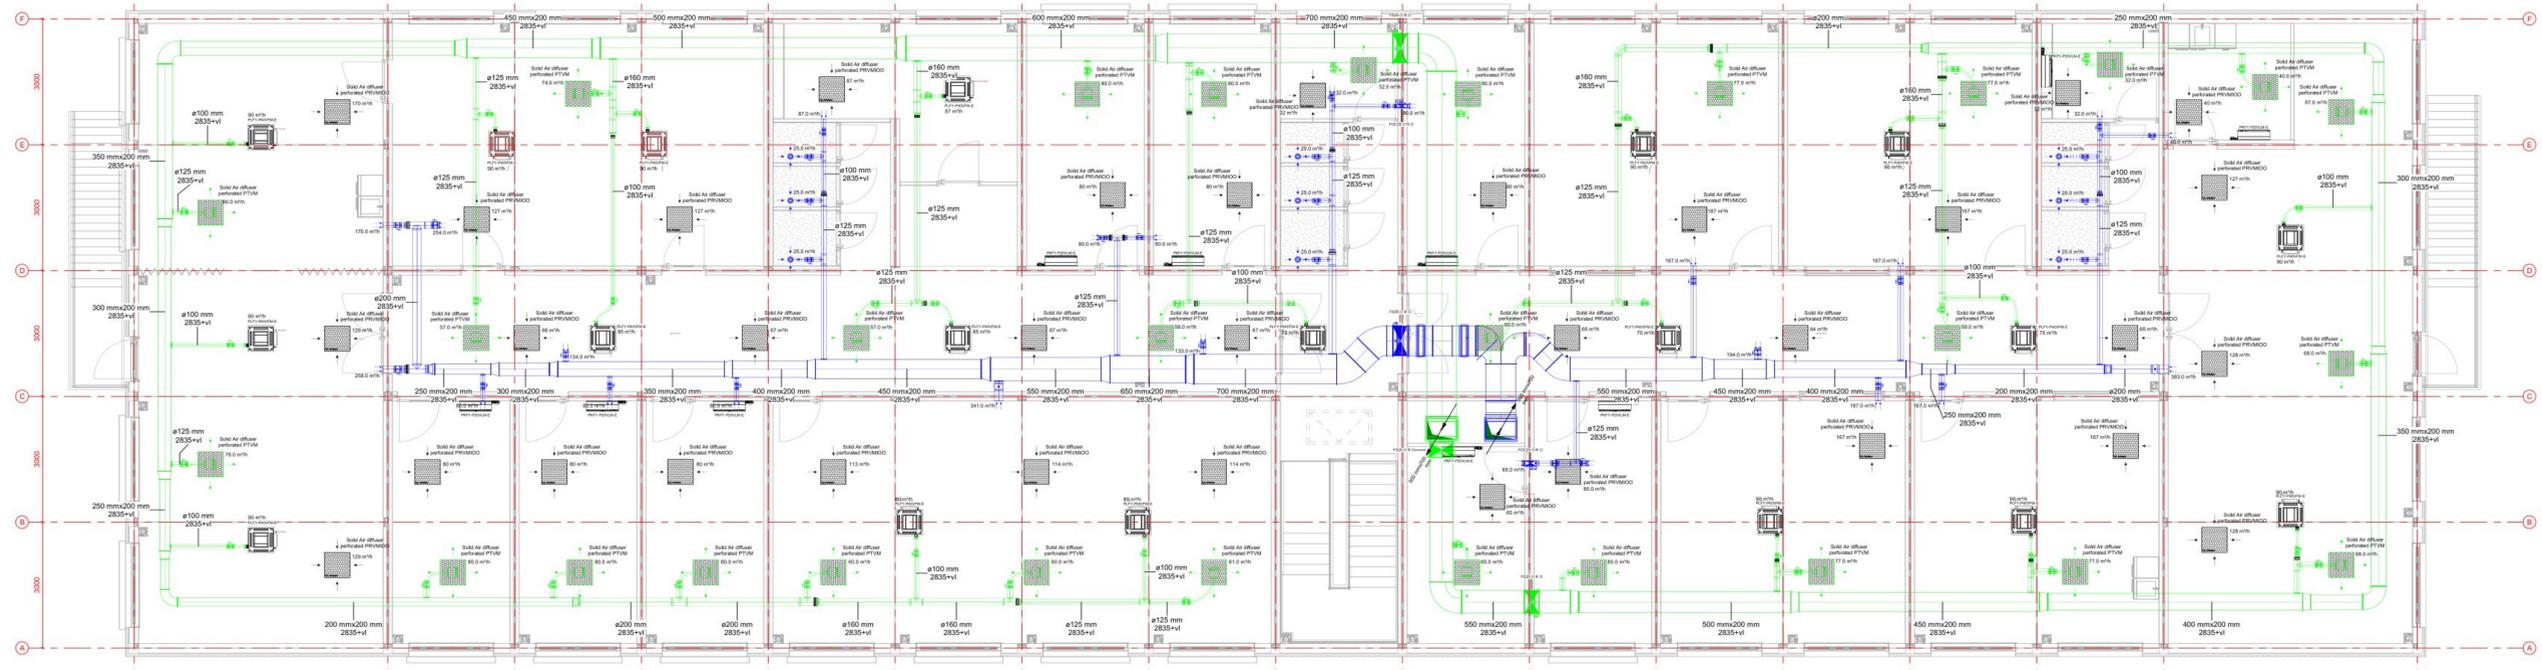

1 00.begane grond - W57_Luchtbehandeling



2 01.1e verdieping - W57_Luchtbehandeling

COA Zuidplas		Project no.	VO
Projectleider	Jan Buijs	Formaat	A4
Opsteller	COA	Revisie	1 van 1
Ontwerper	W-Instalaties	Gepland	27-09-2023
	W57_Luchtbehandeling	Uitvoerdatum	27-09-2023
	Begane grond	Projectnummer	LOK_A_00000
		Bladnummer	W57_01
		Project start	27-09-2023
		Project eind	27-09-2023
