
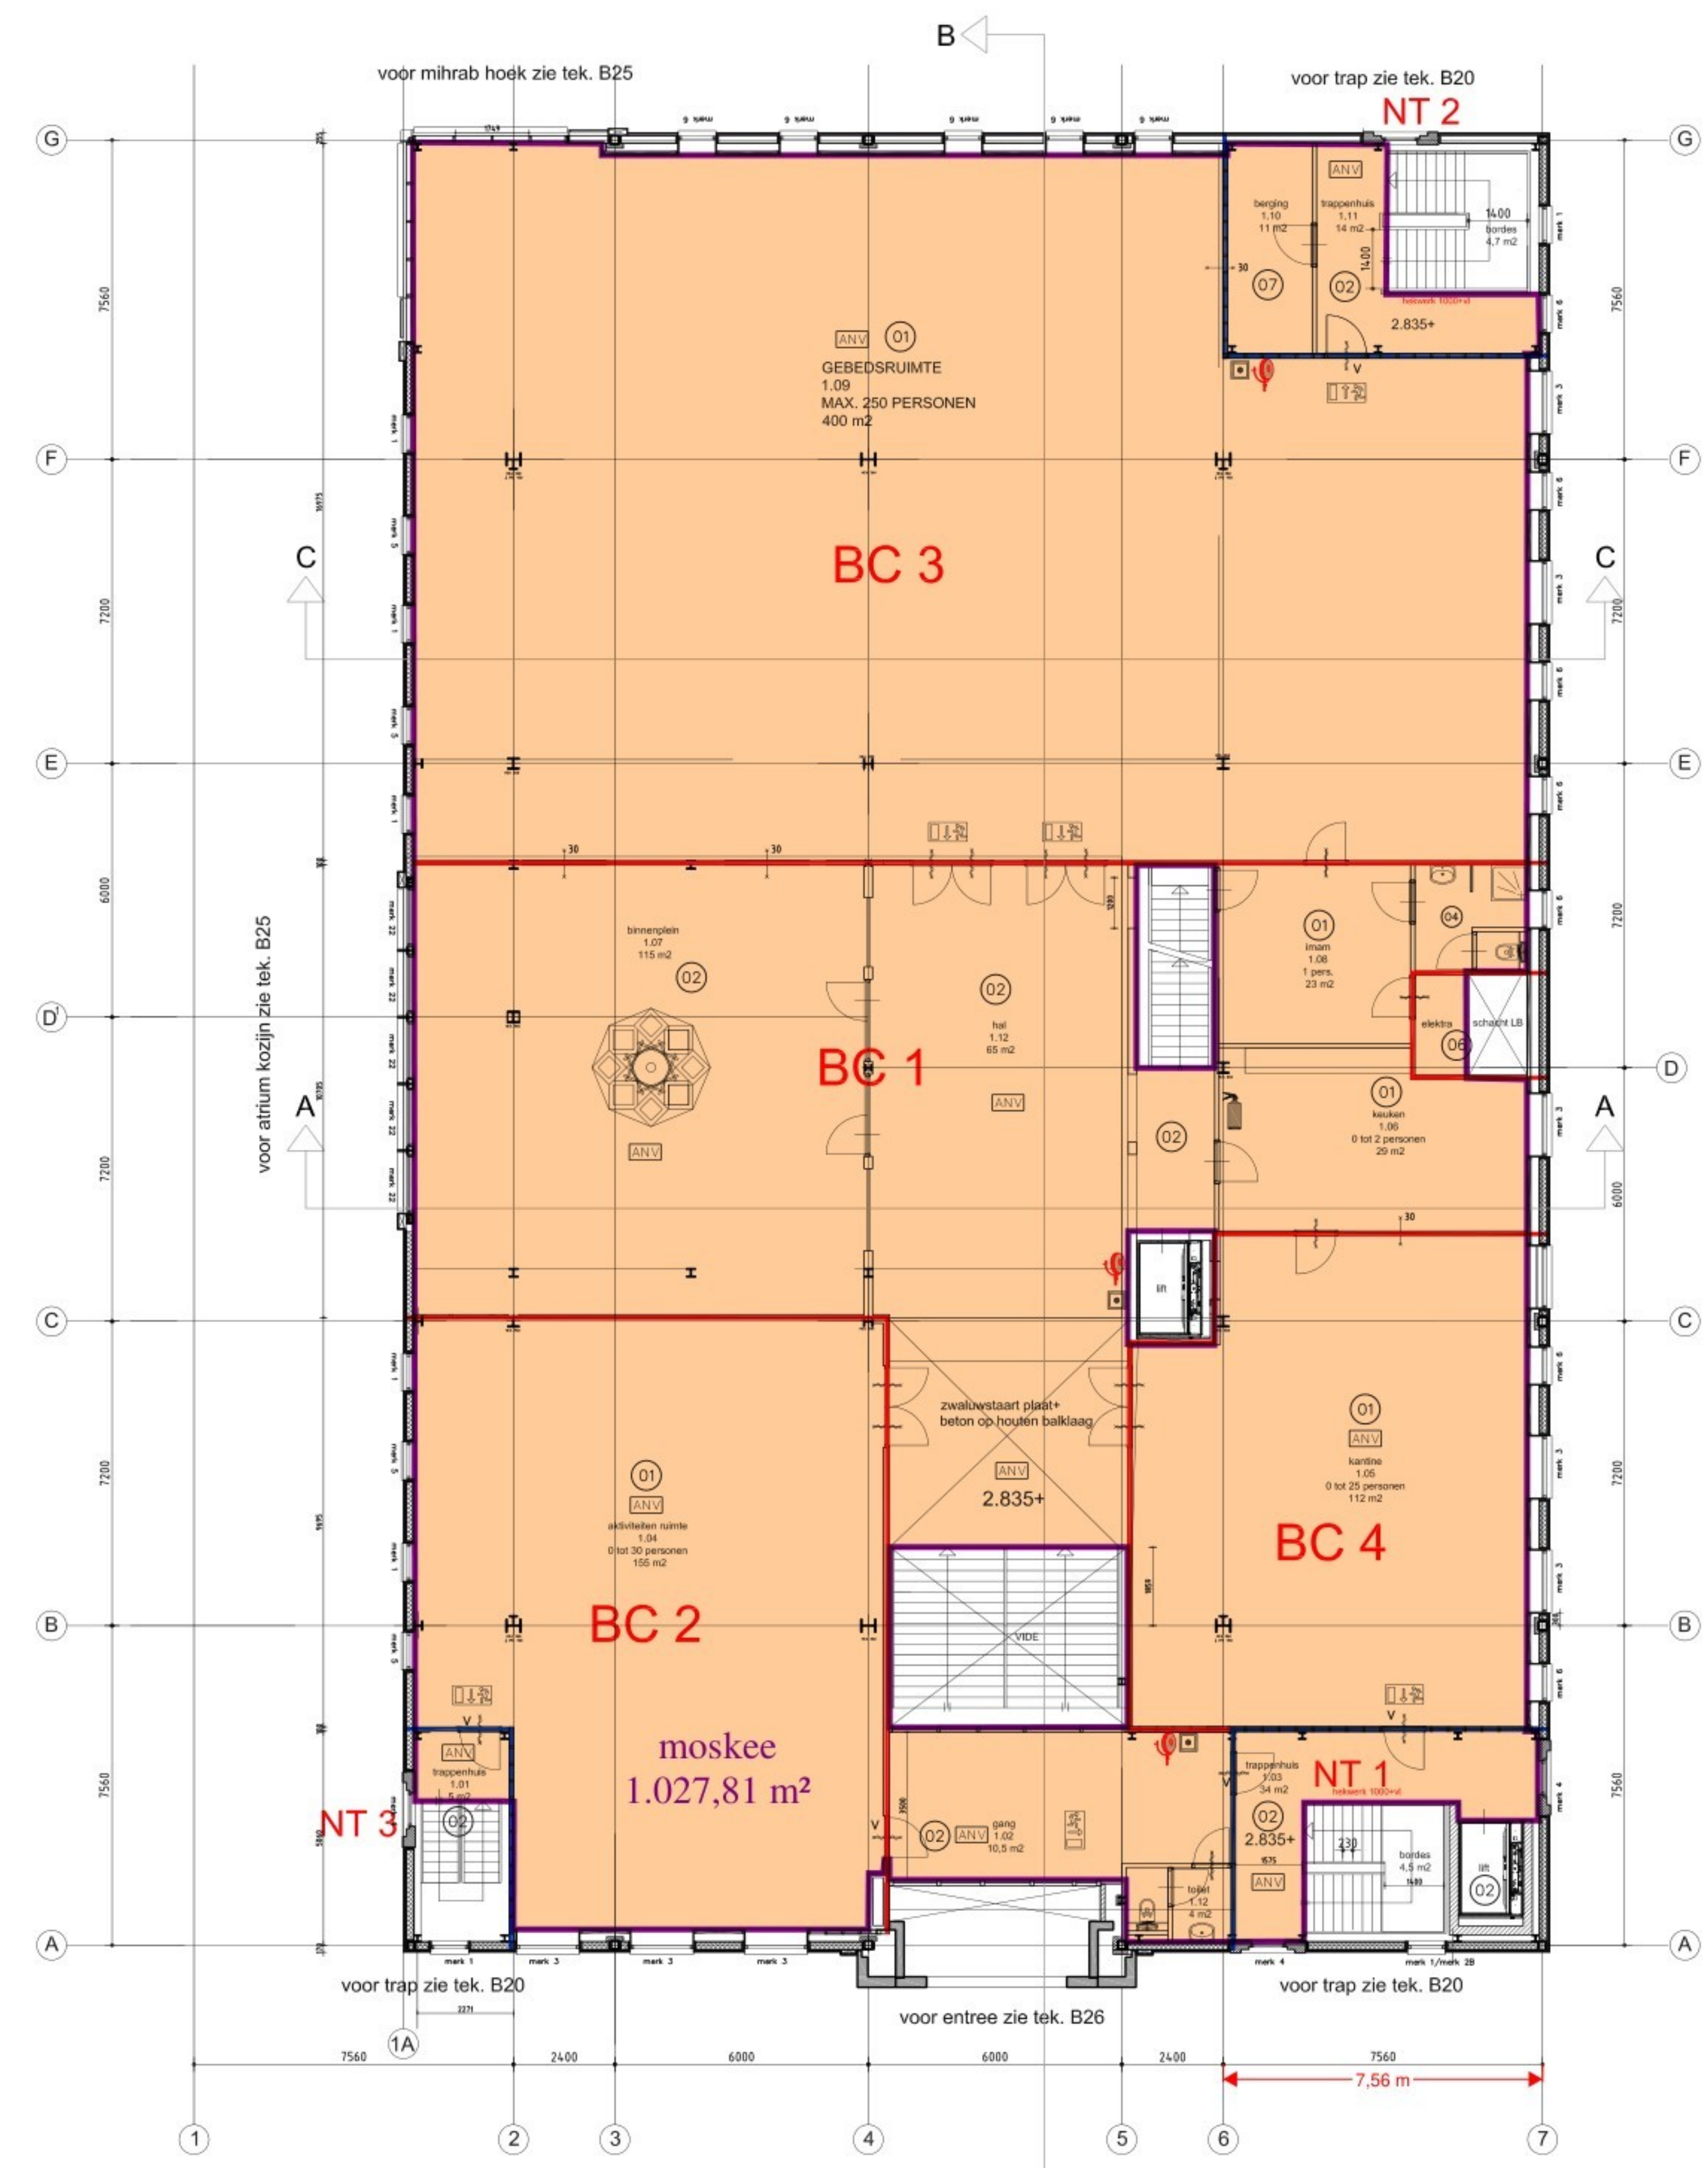


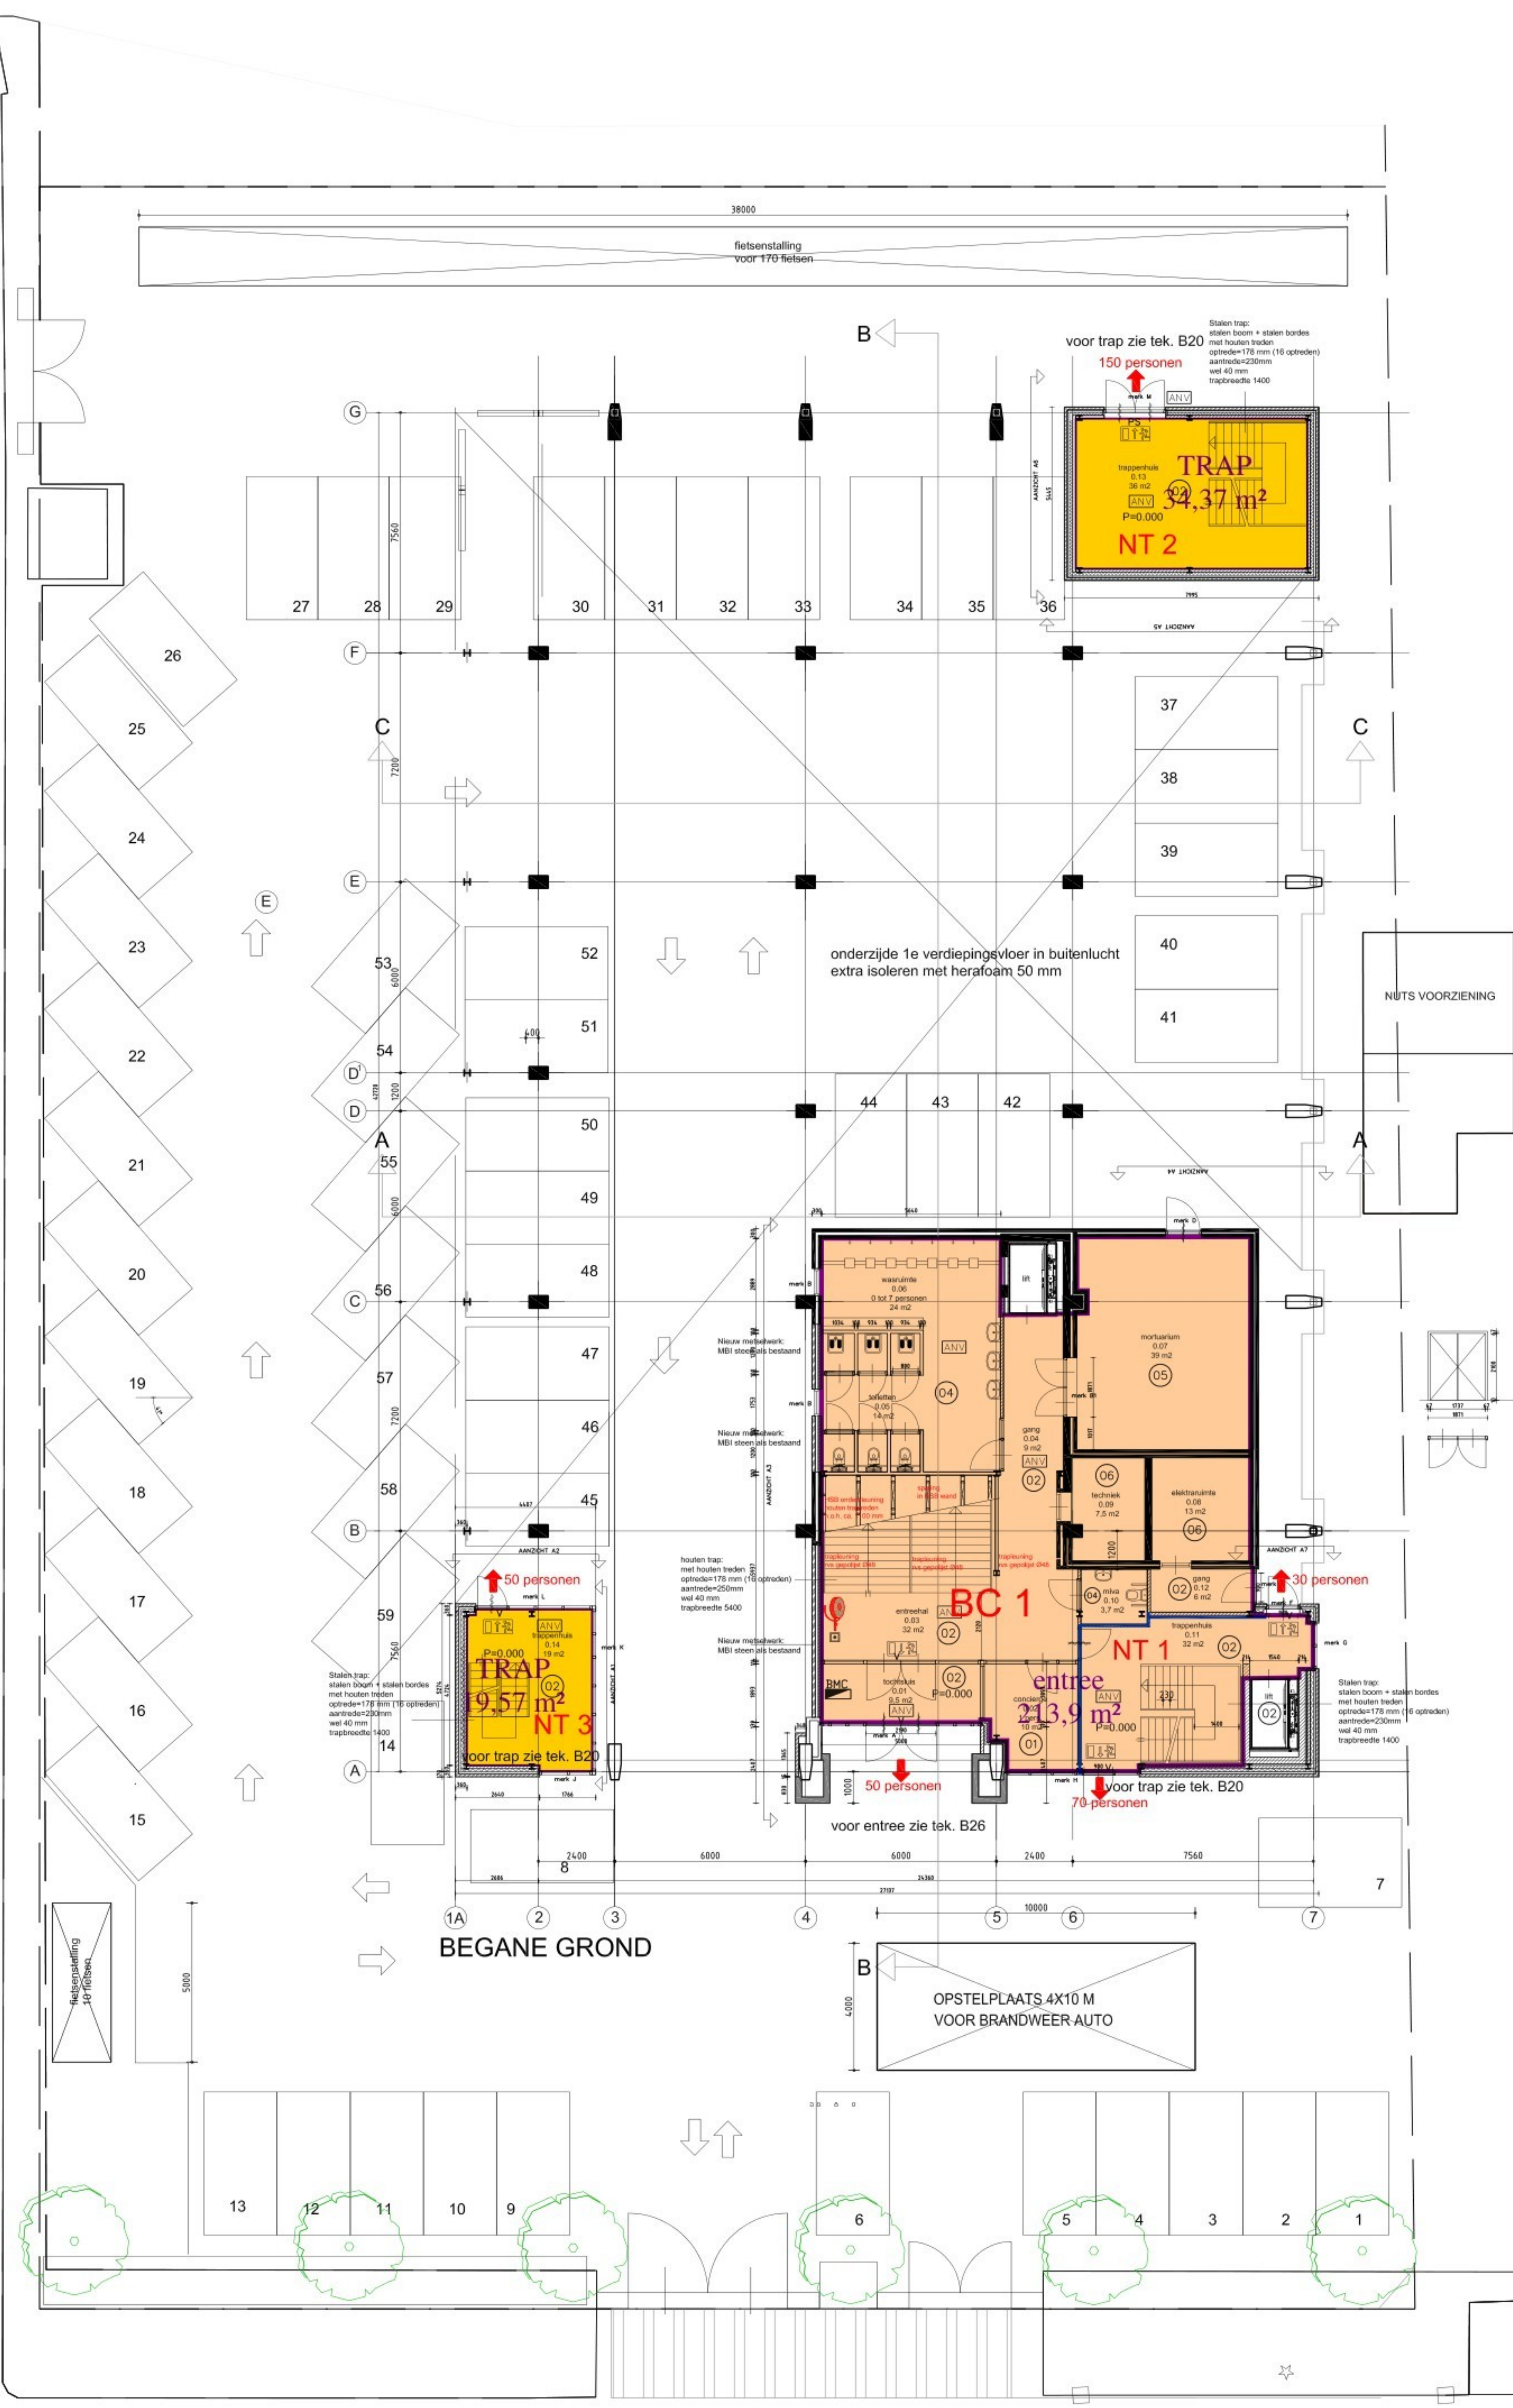

- BOUWBSLUITENAMINGEN
- 01 verblijfsruimte
 - 02 verkeersruimte
 - 03 meterkamer
 - 04 toilet
 - 05 badruimte
 - 06 technische ruimte
 - 07 berging

- RENOVOOI
- bestaand
 - metastudewand
 - HSB wand
 - MBI steen de bestaand
 - subbrandcompartiment
 - 30 min. WBOBO
 - zelfsluitend, 30 WBOBO
 - Brandmeld Centrale

De brandslanghasset voldoen aan het gestelde in de norm NEN-EN 671-1. De brandslanghasset zijn voorzien van een schuivbare rubberen slang met een lengte van 20 meter en een inwendige diameter van 20 mm. De statische druk op het slangaansluitpunt bij twee brandslanghasset, gemeten bij gelijktijdig gebruik van twee brandslanghasset, is ten minste 100 kPa.

- handmelder
- NOODVERLICHTING - TRANSPARANT "UITGANG"
- NOODVERLICHTING - TRANSPARANT "NOODUITGANG"
- algemene noodverlichting
- vloerlamp, te openen zonder gebruik te maken van een sleutel
- ponieslang/balk
- Optische melders
- Elektrische installaties volgens NEN 1010
- Noodoverstorten volgens opgave constructeur, i.o.m. architect
- Alle binnendeuren 300mm, tenzij anders aangegeven
- Alle deuren vrije hoogte van min. 2000 mm, tenzij anders aangegeven
- Openeringen groter dan 1cm² in gevel voorzien van muisdichte roosters
- HVA met schuifstukken t.p.v. maaiveld
- Brandmeldinstallatie met gedeeltelijke detectie conform NEN 2535
- Gebouw voorzien van ontruimingsinstallatie conform NEN 2575
- Noodverlichting en vluchtweg aanduiding volgens NEN 1838 (1999)
- Brandveiligheid vlg. voorschriften bouwbesluit en SSO/SBR 609 "Brandveilige Doorvoeringen"
- Metselwerk rondom behandelen met anti graffiti tot 3 meter boven maaiveld

- CONSTRUCTIES
- De hoofdconstructie heeft een brandwerendheid van ten minste 60 minuten, gebaseerd op het criterium van bezwijken, bepaald volgens het gestelde in de norm NEN (NEN 6071: betonconstructie; NEN 6072: staalconstructie; NEN 6073: houtconstructie)
 - De vloeren en trappen, waarover een vluchtmogelijkheid of een vluchtweg voert, bezitten een brandwerendheid op bezwijken van ten minste 30 minuten.

- MATERIAALGEBRUIK
- De toegepaste materialen van wanden en plafonds waardoor een vluchtweg voert, met uitzondering van de vloer en bovenzijde trap, voldoen ten minste aan klasse 2 van de bijdrage tot brandveiligheidsplan bepaald volgens de norm NEN 6065.
 - De rookproductie van de toegepaste materialen heeft een rookdichtheid niet groter dan 10 m⁻¹ bepaald volgens de norm NEN 6066.
 - De toegepaste materialen van de vloer en bovenzijde trap waarover een vluchtweg voert voldoen ten minste aan klasse T1 van de bijdrage tot brandveiligheidsplan bepaald volgens de norm NEN 1775.
 - De toegepaste materialen van een constructieonderdeel, met uitzondering van een dak, vloer en bovenzijde trap, voldoen ten minste aan klasse 4 van de bijdrage tot brandveiligheidsplan bepaald volgens de norm NEN 6065.
 - De rookproductie van de toegepaste materialen heeft een rookdichtheid niet groter dan 10 m⁻¹ bepaald volgens de norm NEN 6066.
 - De toegepaste materialen van de vloer en bovenzijde trap voldoen ten minste aan klasse T3 van de bijdrage tot brandveiligheidsplan bepaald volgens de norm NEN 1775.

GBO Antwerpseweg 1		
Beschrijving	Hoeveelheid	Eenheid
GBO 3453 Moskee	2.904,41	m ²
GBO 3453 Moskee	53,94	J
GBO TOTAAL 2958m ²		

BC 1 : 471 m²
BC 2 : 665 m²
BC 3 : 784 m²
BC 4 : 314 m²

2234 m²

NB: maten in het werk te controleren!

project: VERBOUWING ANTWERPSEWEG 1 GOUDA
Marokkaanse Isl. Vereniging Assalam

opdrachtgever: [Logo]

projectarchitect: [Logo]

onderaand: BEGANE GROND + 1E VERDIEPING NIEUW
OMGEVINGSVERGUNNING

Opstel Architecten
Schiedamsedijk 23
2531 GT Krimpen aan de Lek
mob. 06 34 50 29 71
Correspondentie adres:
Postbus 2019 2020 AB Krimpen aan de Lek
E-mail: info@opstelarchitecten.nl

d: []
c: []
b: 17-november-2019
a: 30-oktober-2019
datum: 31-mei-2019
getekend: [Logo]
schaal: 1:1000/1:500
formaat: A0
tekeningnummer: 8181-B03



BC 1 : 471 m2
BC 2 : 665 m2
BC 3 : 794 m2

NB: maten in het werk te controleren!

project:	VERBOUWING ANTWERPSEWEG 1 GOUDA Marokkaanse Isl. Vereniging Assalam	d:	
opdrachtgever:		c:	
projectarchitect:	J	b:	17-november-2019
onderzocht:	2e, 3e en Dakverdieping NIEUW OMGEVINGSVERGUNNING	a:	30-oktober-2019
		datum:	31-mei-2019
		getekend:	J
		schaal:	1:100
		formaat:	A0

Toelichting grondslagen

In dit document kunt u secties vinden die onleesbaar zijn gemaakt. Deze informatie is achterwege gelaten op basis van de Wet open overheid (Woo). De letter die hierbij is vermeld correspondeert met de bijbehorende grondslag in onderstaand overzicht.

J Art. 5.1 lid 2 sub e

Het belang van de openbaarmaking van deze informatie weegt niet op tegen het belang van de eerbiediging van de persoonlijke levenssfeer van betrokkenen