














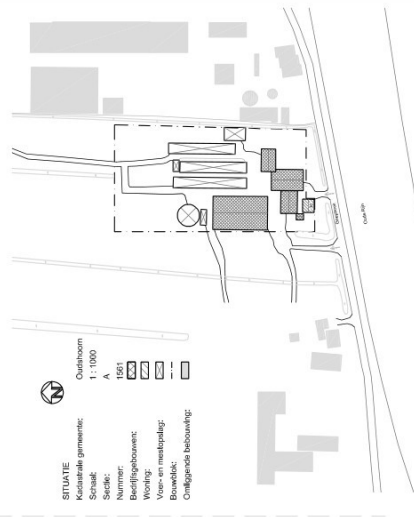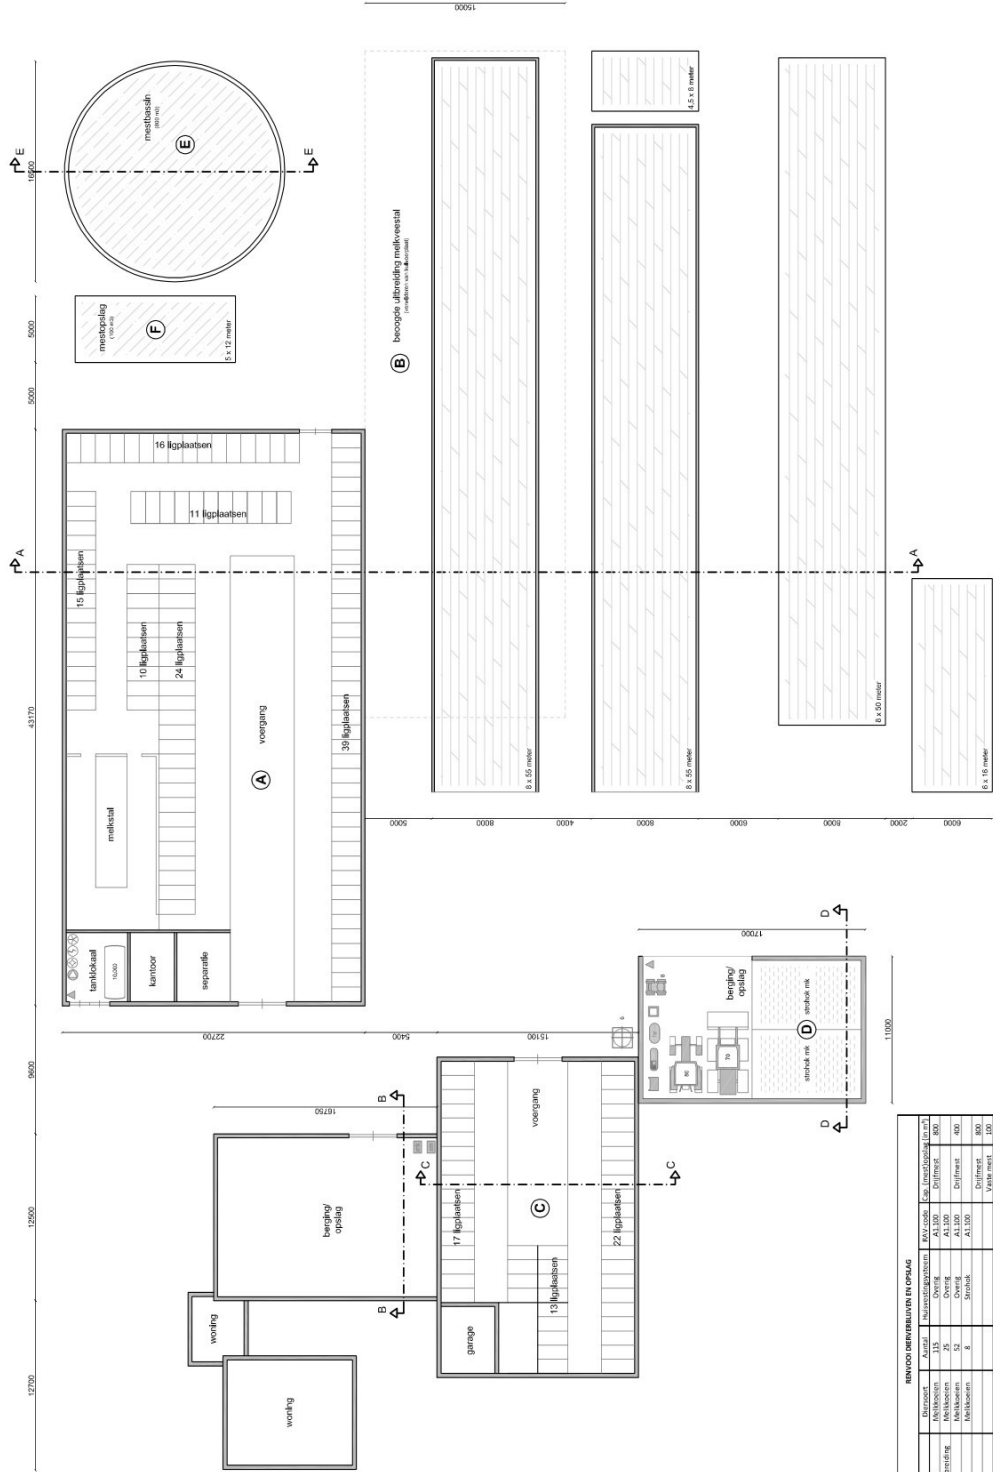


ALLE MATEN STaan AANGEGEVEN IN MM.

Opmachtgever:
**Melkveebedrijf
Gnephoek 24**

Project:
**Bedrijfsplaatgrond t.b.v.
activiteitenbesluit voor lokale:
Gnephoek 30 te Alphen ad Rijn**

Onderaand:
Overzichtskening





















Projectnummer: 01

Tekeningsnummer: 1200

Schaal: 1:200

Gebruik: 01

Formaat: A1

Datum: 07/08/2015


Toelichting grondslagen

In dit document kunt u secties vinden die onleesbaar zijn gemaakt. Deze informatie is achterwege gelaten op basis van de Wet open overheid (Woo). De letter die hierbij is vermeld correspondeert met de bijbehorende grondslag in onderstaand overzicht.

J Art. 5.1 lid 2 sub e

Het belang van de openbaarmaking van deze informatie weegt niet op tegen het belang van de eerbiediging van de persoonlijke levenssfeer van betrokkenen