



Proefvakken



Vooraanzicht 1:10
Bestaande situatie*

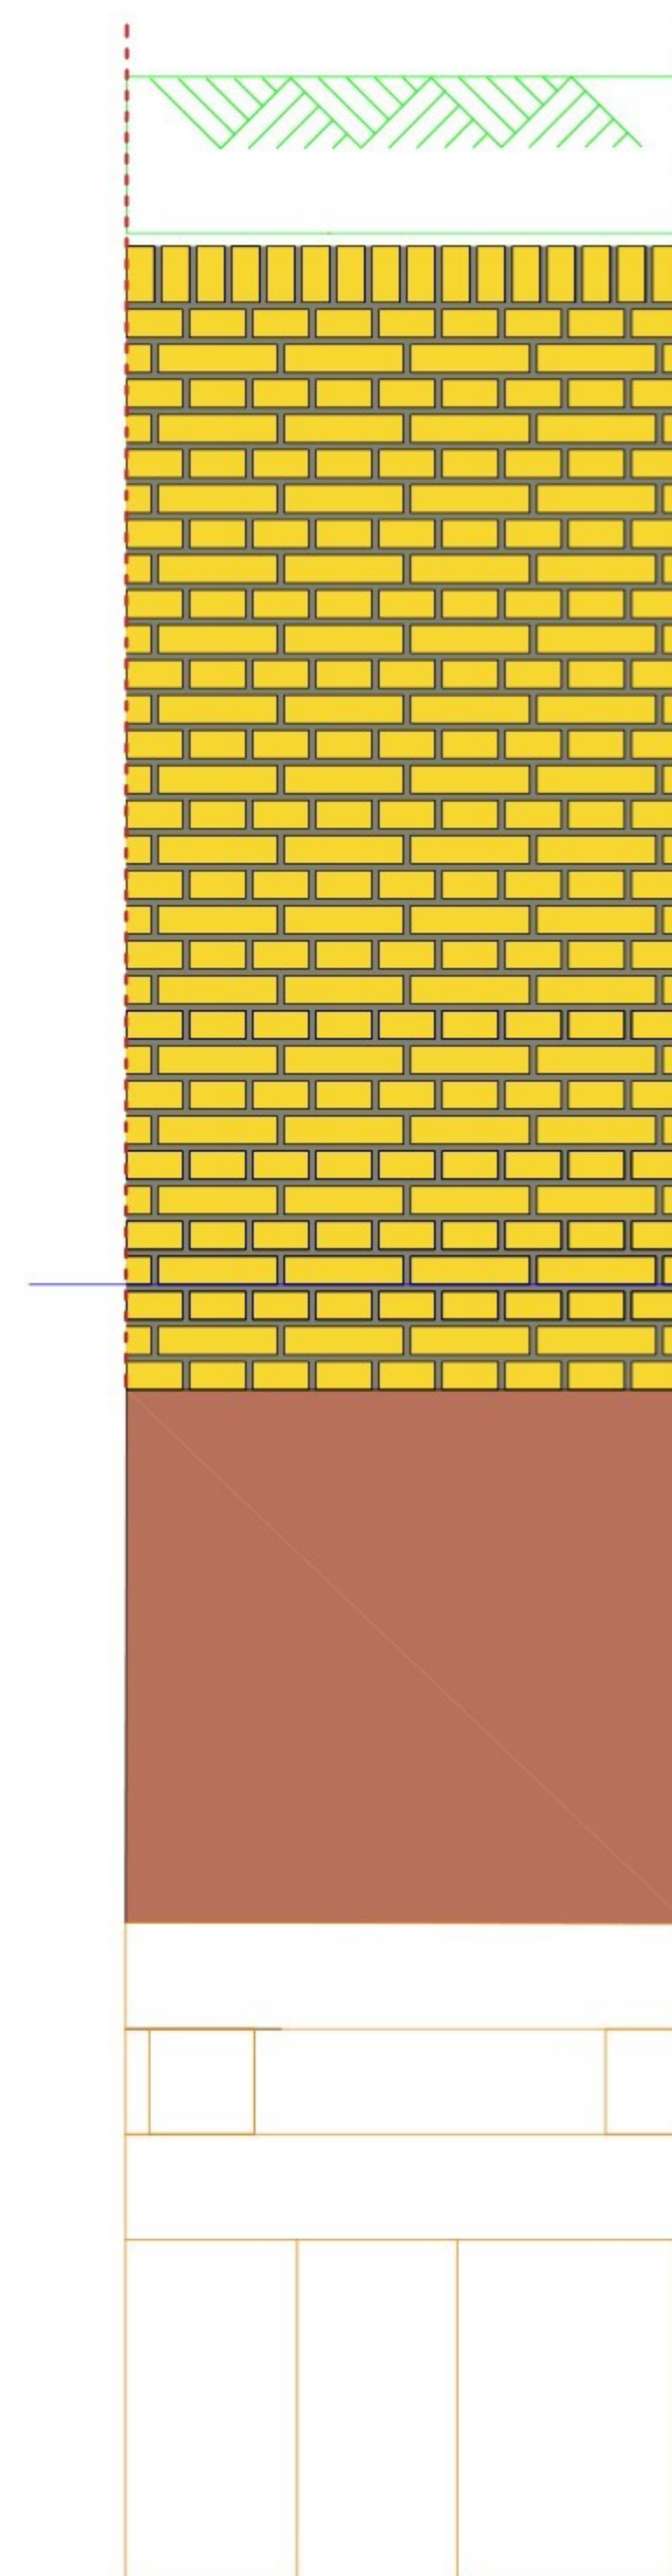

Zijaanzicht 1:10
Bestaande situatie*

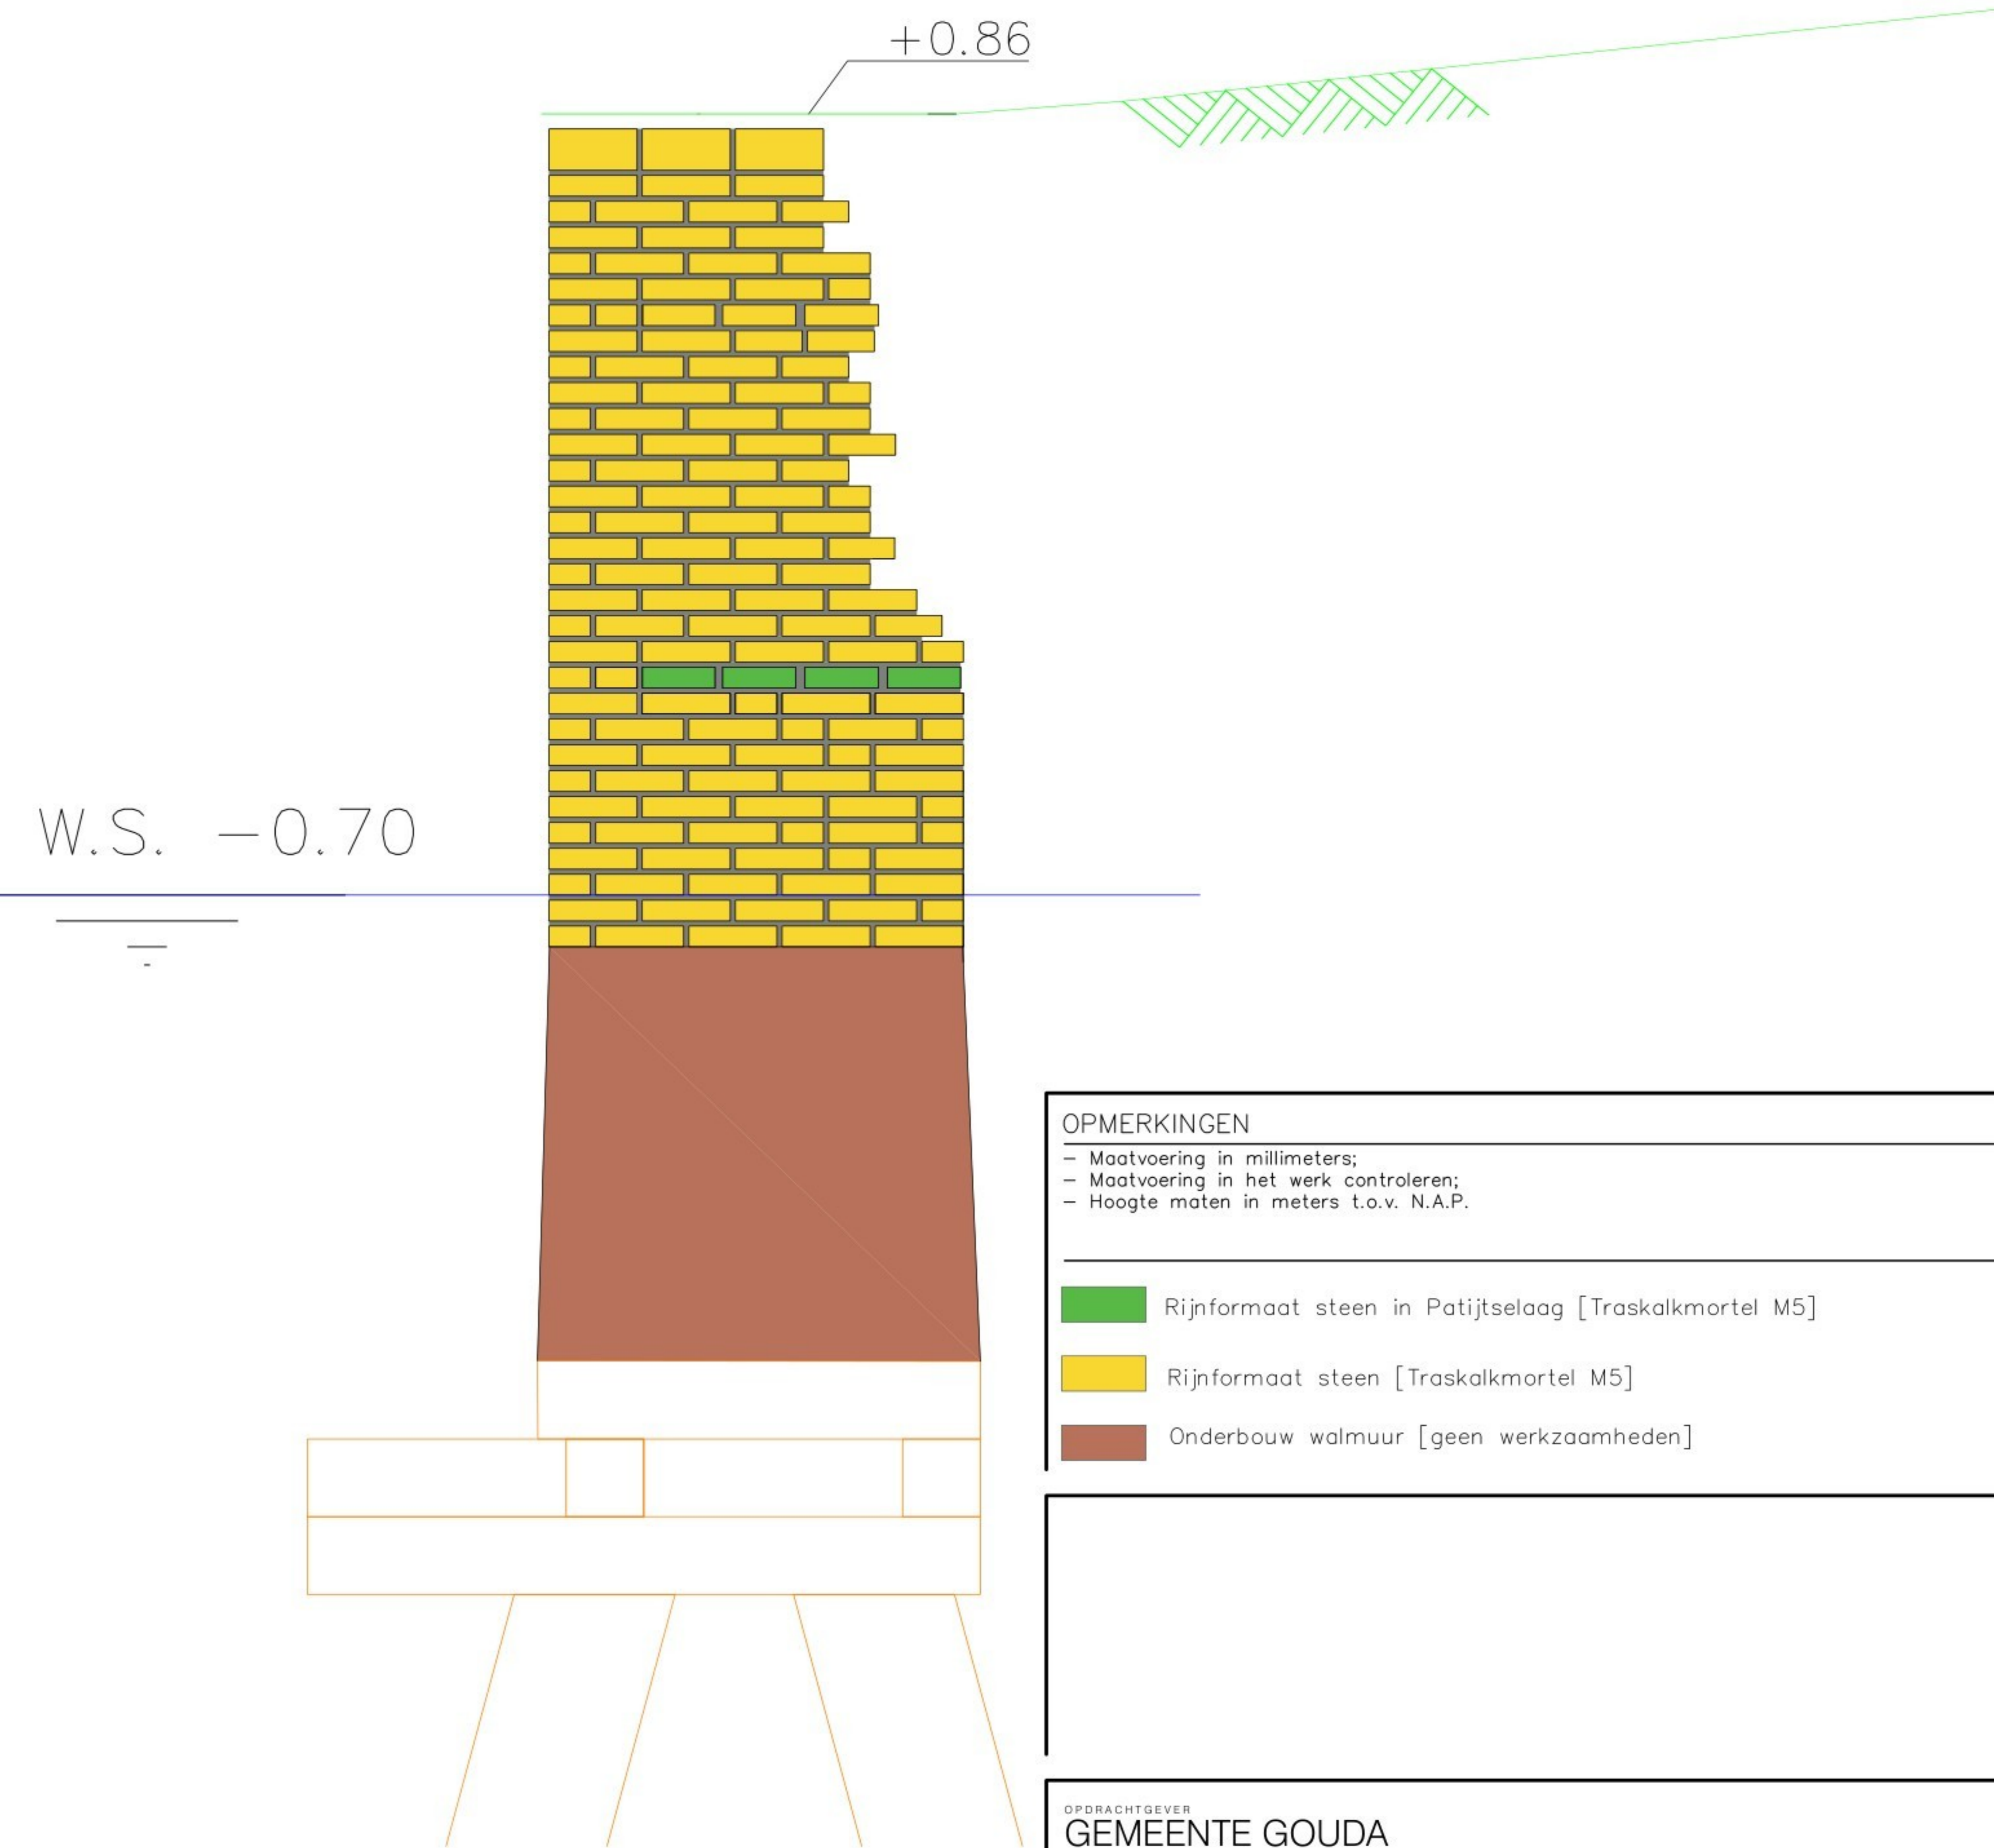

- OPMERKINGEN**
- Meetvoering in millimeters;
 - Meetvoering in het werk controleren;
 - Hoogte maten in meters t.o.v. N.A.P.
- Rijformaat steen in Patijtselaag [Traskalkmortel M5]
 - Rijformaat steen [Traskalkmortel M5]
 - Onderbouw walmuur [geen werkzaamheden]

OPDRACHTGEVER
GEMEENTE GOUDA
Projecten Openbare Ruimte
Burgemeester Jamesplein 1
2803 PB GOUDA



PROJECTOMSCHRIJVING
Renovatie bovenbouw Walmuur
Kademuur Oostzijde Willem Vroestuin tussen Koorbrug en Molenwerfbrug

IDENTIFICATIENUMMER
101749-011-TEK

TEKENINGOMSCHRIJVING
Vooraanzicht & Zijaanzicht metselverband bestaand en nieuw

SCHAALEN
FORMAAT
A1

DATUM	GETEKEND	GECONTROLEERD	OMSCHRIJVING	REVISIE
-	-	-	-	G
-	-	-	-	F
-	-	-	-	E
-	-	-	-	D
-	-	-	-	C
-	-	-	-	B
-	-	-	-	A

*De huidige walmuur vertoont ernstige schade. De weergegeven tekening is niet representatief voor de huidige staat van de walmuur en toont het oorspronkelijke metselverband