



MERK: Proline 32
Krukbediende a-symmetrische 3-deeling

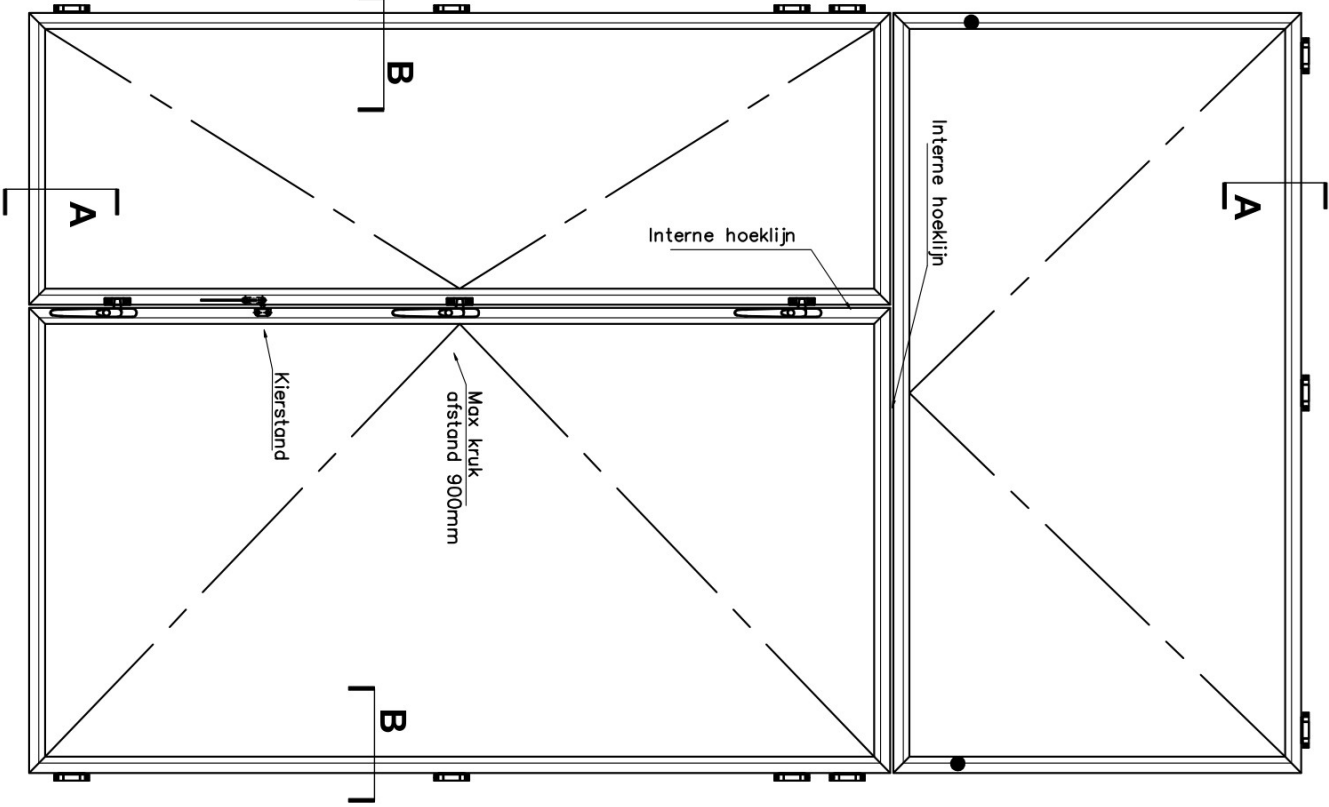

Bedienbaar 3 deling, a-symmetrisch stolpstel met kruksluitingen

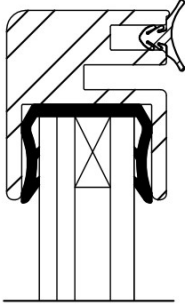


Profieltype Proline 32


Afmetingen: Profieltype Proline L32, zicht 32 mm / hoogte 29 mm

Glas: 4/6/6 HR glas of 4/6/33,2 HR glas

U-waarde: in combinatie met bestaand enkel glas 1,11 W/m²K

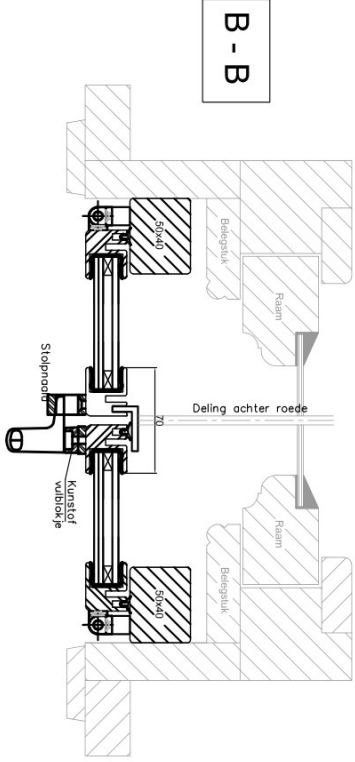

Doorsnede B-B

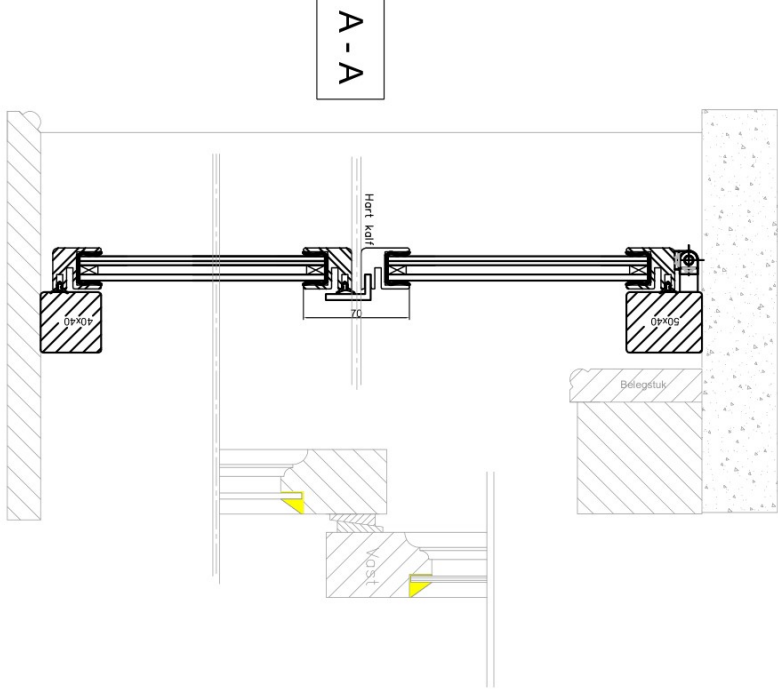

Doorsnede A-A



Jan Tademaweg,19
2031 CT Haarlem
Telefoon: 023-5319036
E-mail: info@isoglas.nl
Internet: www.isoglas.nl

Merk: Proline
Basis details

Schaal: 1:15

Foormaat A3

Datum:
20.11.2023