


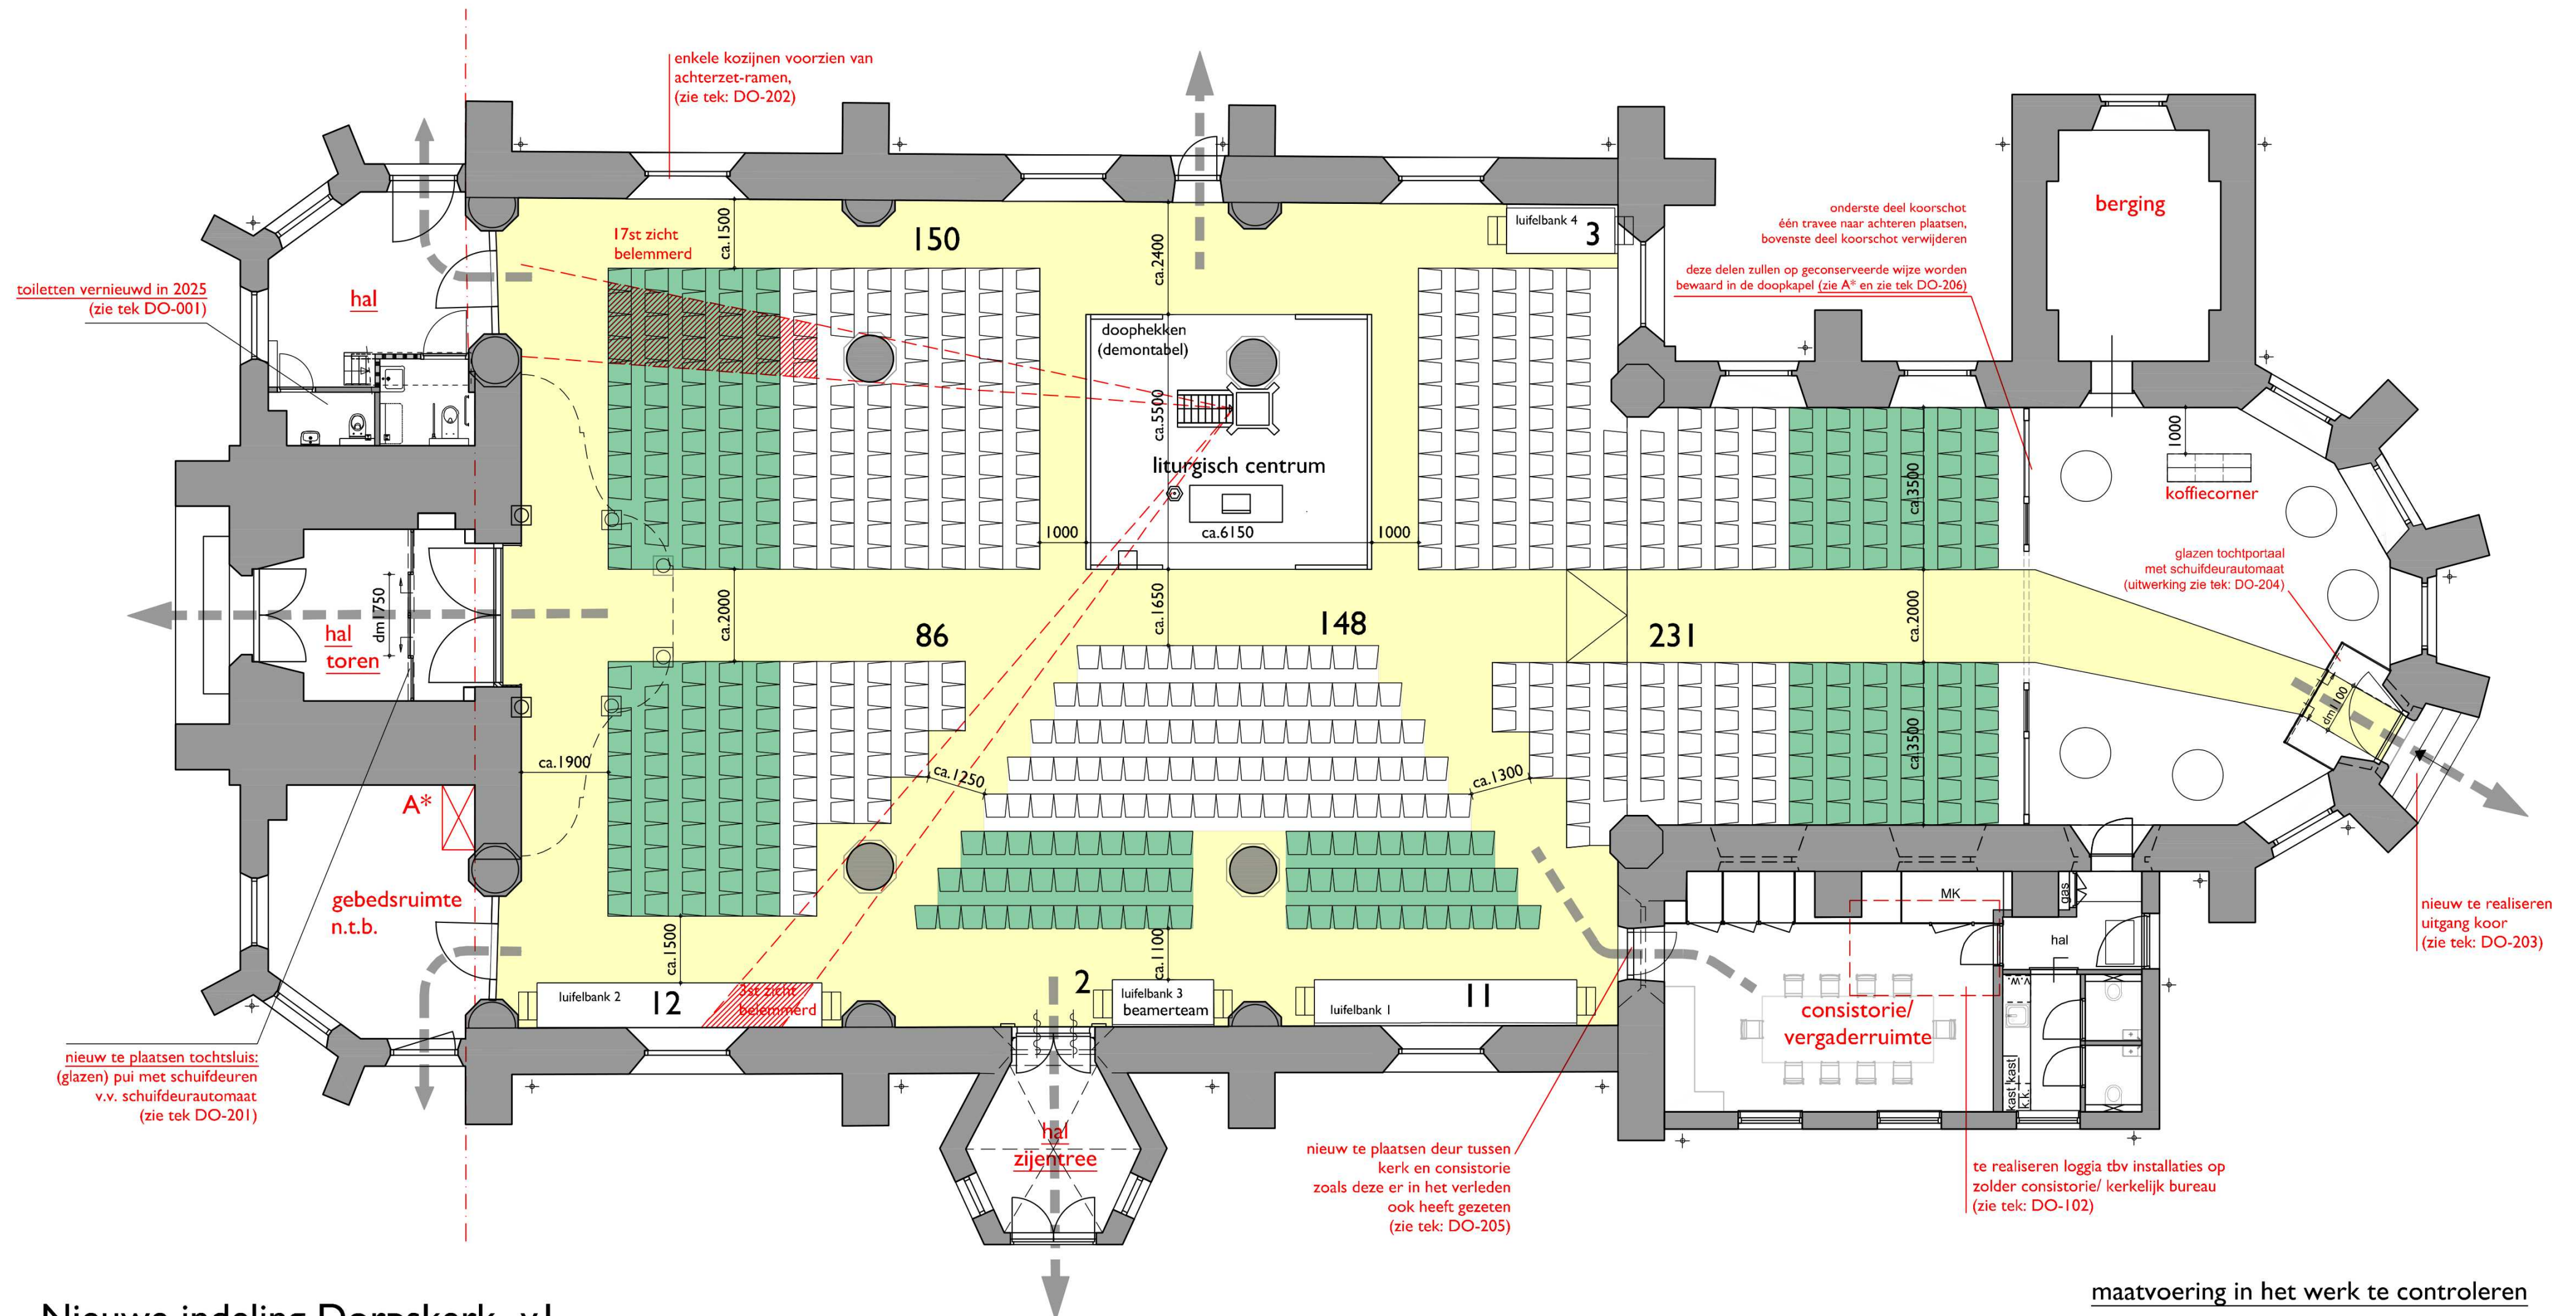

Nieuwe indeling Dorpskerk -v l

totaal aantal zitplaatsen in nieuwe situatie:
 643stuks = 49 zitplaatsen extra in kerkzaal
 (27 extra zitplaatsen in totaal)

zicht belemmerd: 20stuks

totaal bestaand aantal zitplaatsen:
 594stuks in kerkzaal + 22 extra zitplaatsen in koor (totaal 616st)
 zicht belemmerd: 44stuks

- = gangpad / vluchtweg
- = hergebruik kerkbanken:
- totaal te maken van huidige banken:
- 5 bankdelen links
- 5 bankdelen rechts
- 6 bankdelen midden
- 12 bankdelen in koor



opdrachtgever: Hervormde Gemeente Bodegraven-Nieuwerbrug
 onderwerp: Renovatie en verduurzaming Dorpskerk te Bodegraven
 onderdeel: **Nieuwe indeling Dorpskerk**

**Hervormde Gemeente
 Bodegraven-Nieuwerbrug**

schaal: 1:100
 afm: A2
 datum: 06-11-2025
 wijz: (A) 20-11-2025
 blad: **DO-101a**