



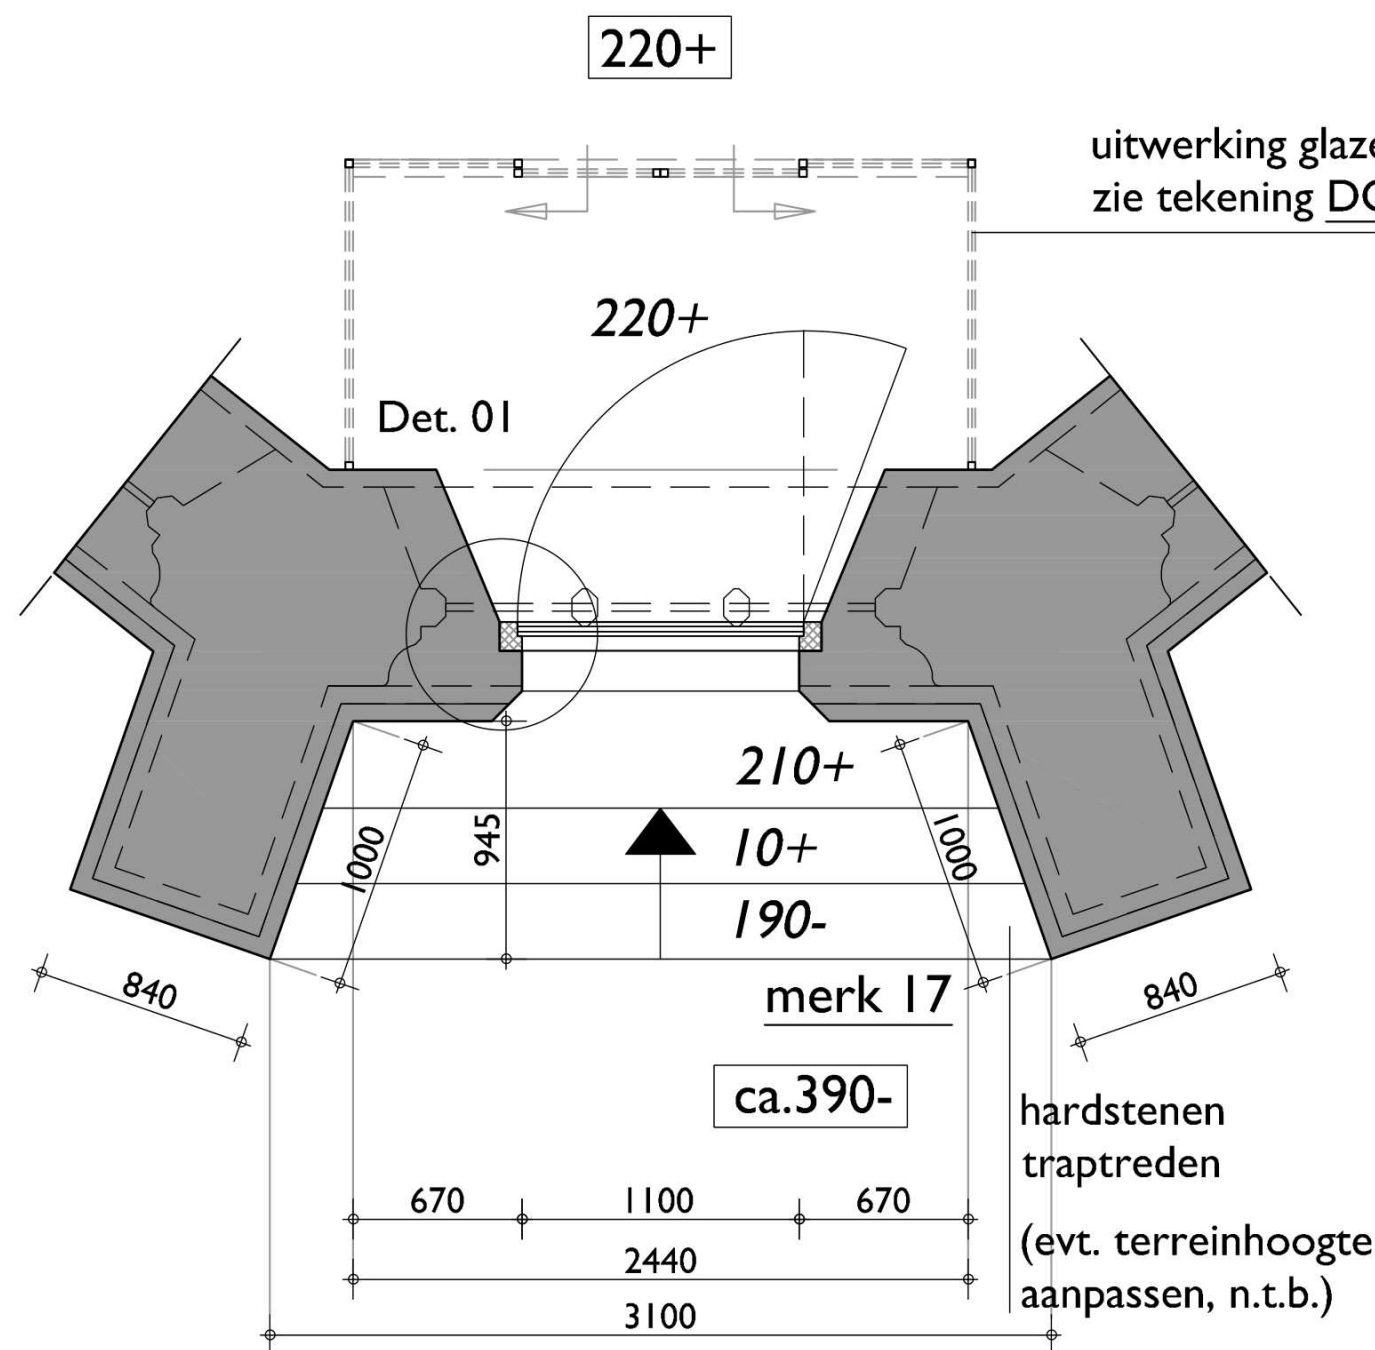


Nieuw te plaatsen deurkozijn in koor:

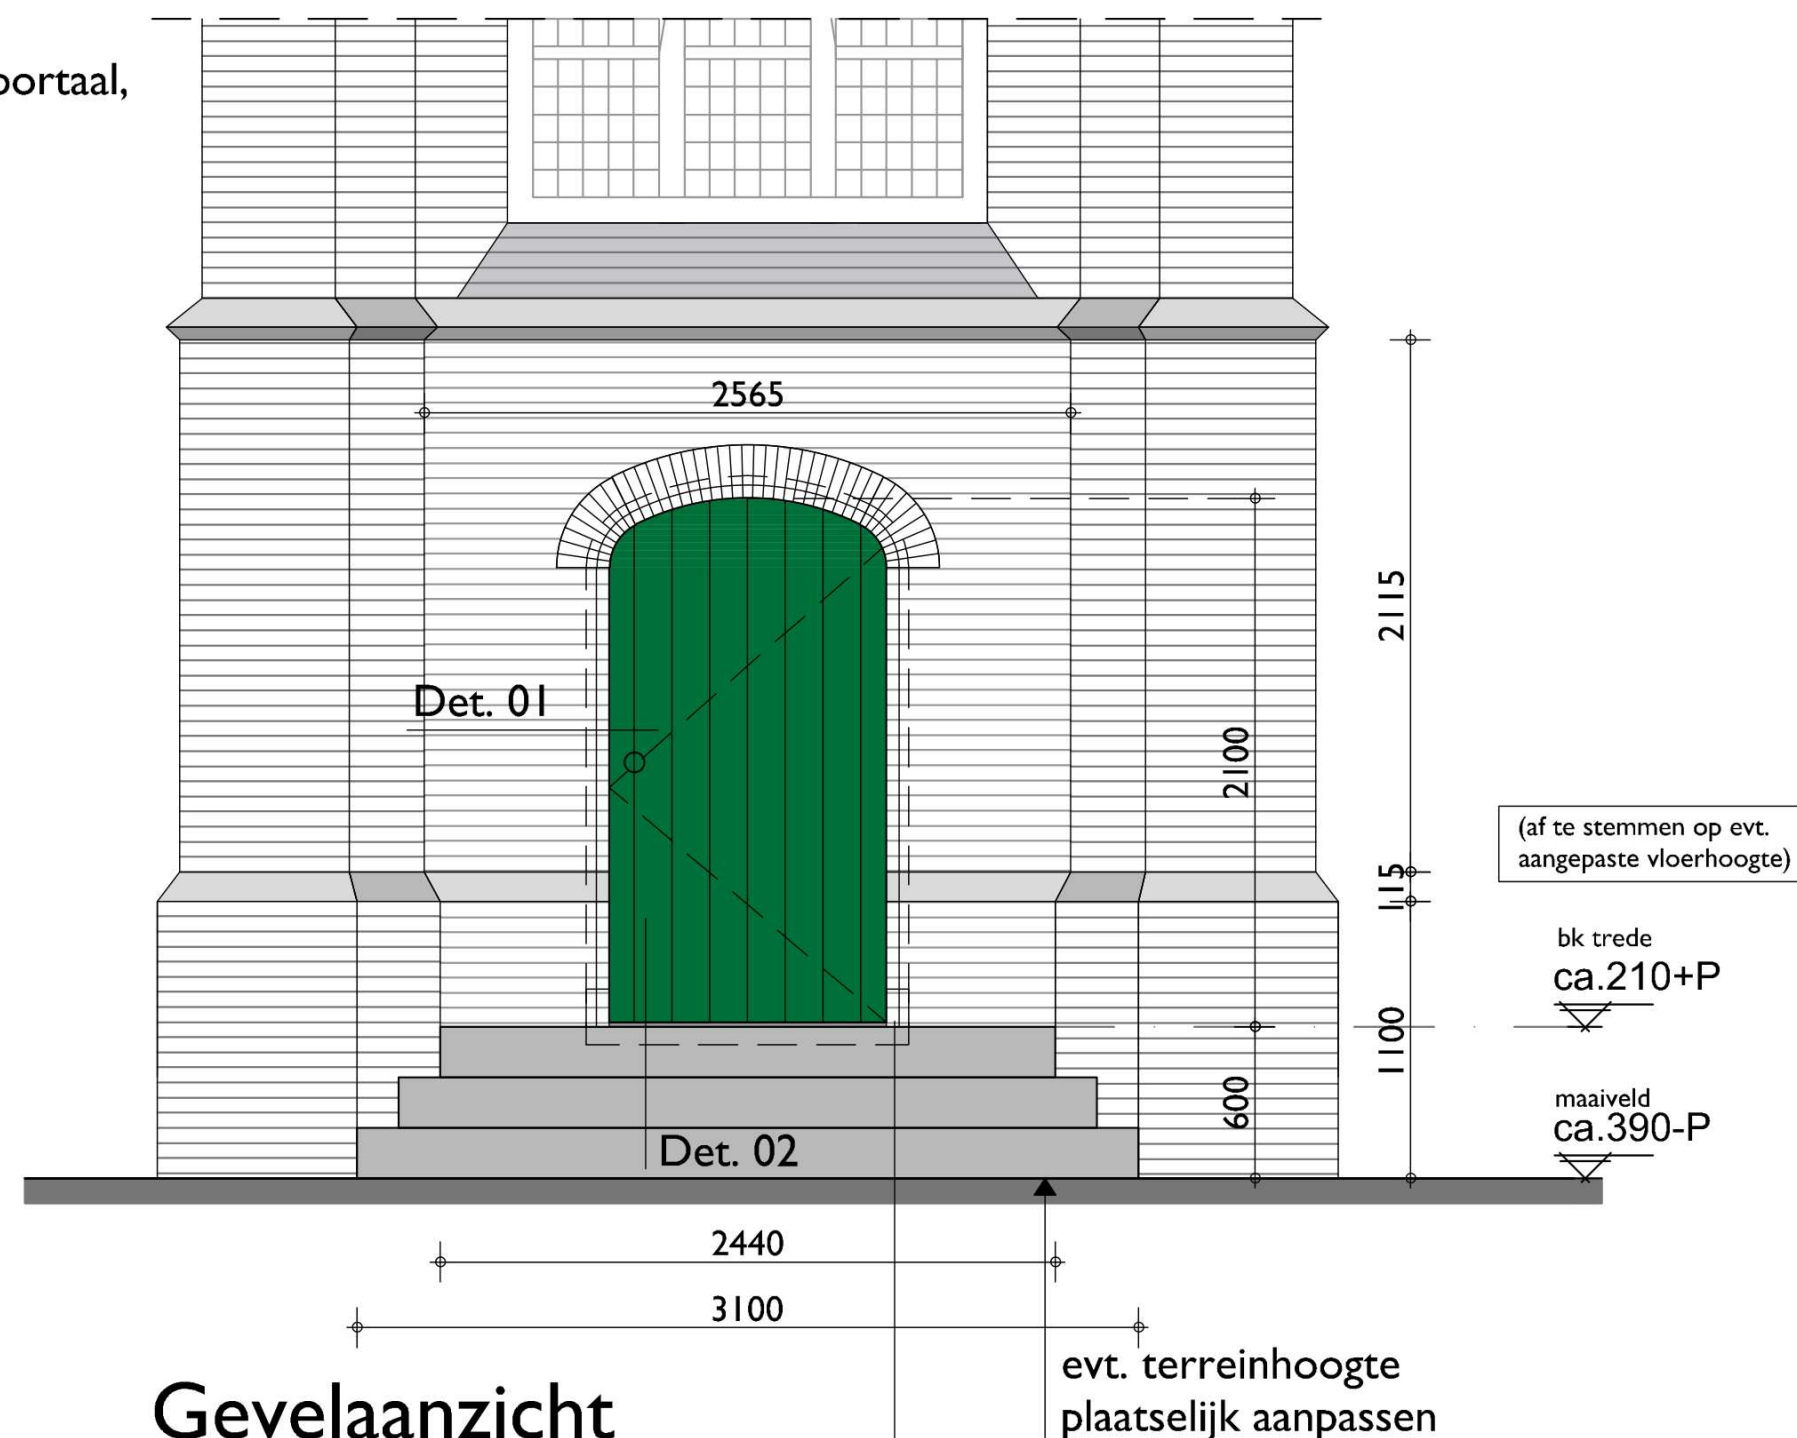


Gevelaanzicht

(positie nieuwe doorgang is gelijk aan de positie zoals die er in het verleden heeft gezeten)

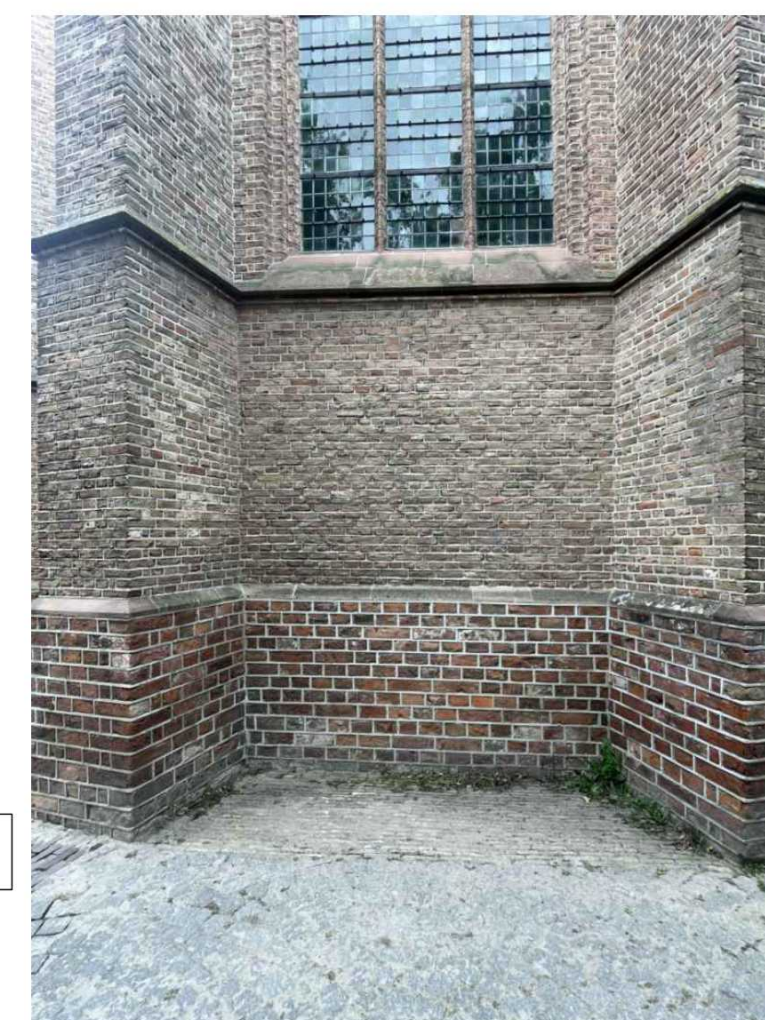


Gevelaanzicht bestaande situatie

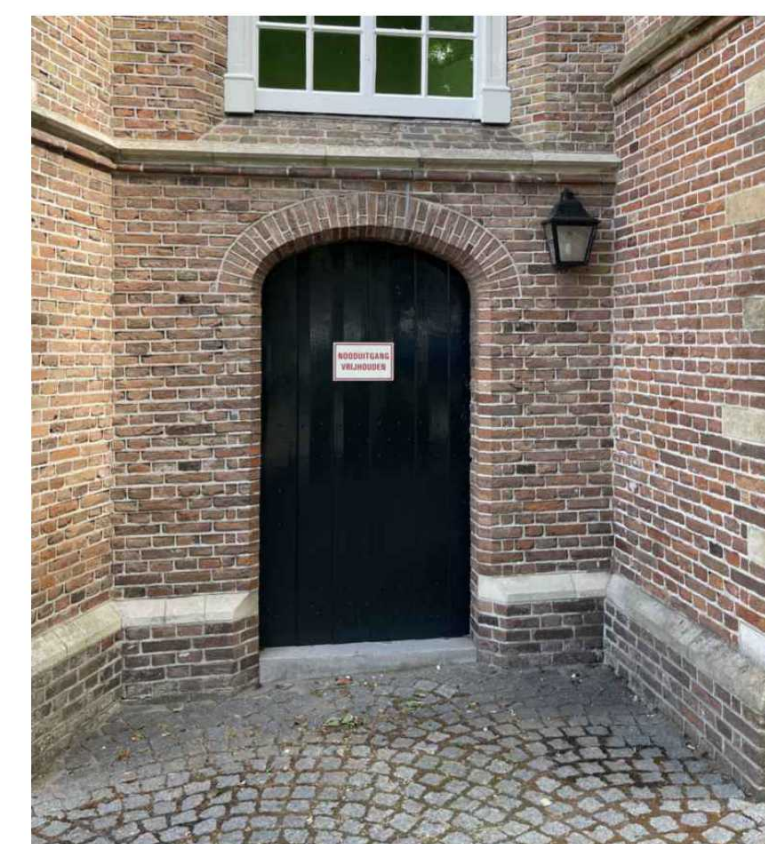

Uitvoering nieuwe toegang is gelijk aan bestaande deuren zijruimte kerktoeren

maatvoering in het werk te controleren

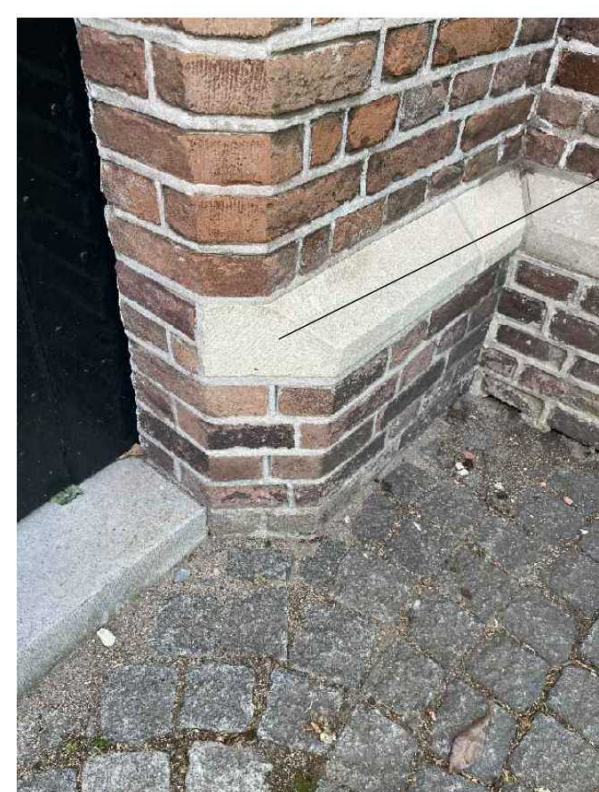

waterlijst, gevelplint

waterlijst en metselwerk afschuinen, zoals bestaand bij zijruimtes weerszijde van de toren



korfboog

korfboog met afgeschuinde voorzijde aanbrengen zoals bestaand bij zijruimtes weerszijde van de toren



opdrachtgever: Hervormde Gemeente Bodegraven-Nieuwerbrug
 onderwerp: Renovatie en verduurzaming Dorpskerk te Bodegraven
 onderdeel: **Uitwerking nieuwe in-/uitgang koor**

Hervormde Gemeente
 Bodegraven-Nieuwerbrug

schaal: 1:30
 afm: A2
 datum: 11-09-2025
 wijz: (A) 20-11-2025
 blad: **DO-203**